



COOPERATIVA "17 OTTOBRE"	
EDILIZIA ECONOMICA POPOLARE	
PROGETTO COSTRUZIONE	SCALA
FABBRICATO SOCIALE	1:50
BRINDISI QUARTIERE PALINURO	
PROGETTISTA ING. M. VIVARELLI	FABBRICATO
DATA 8 Agosto 1960	ACCESSORIO
11.12	10


PIANO SEMINTERRATO

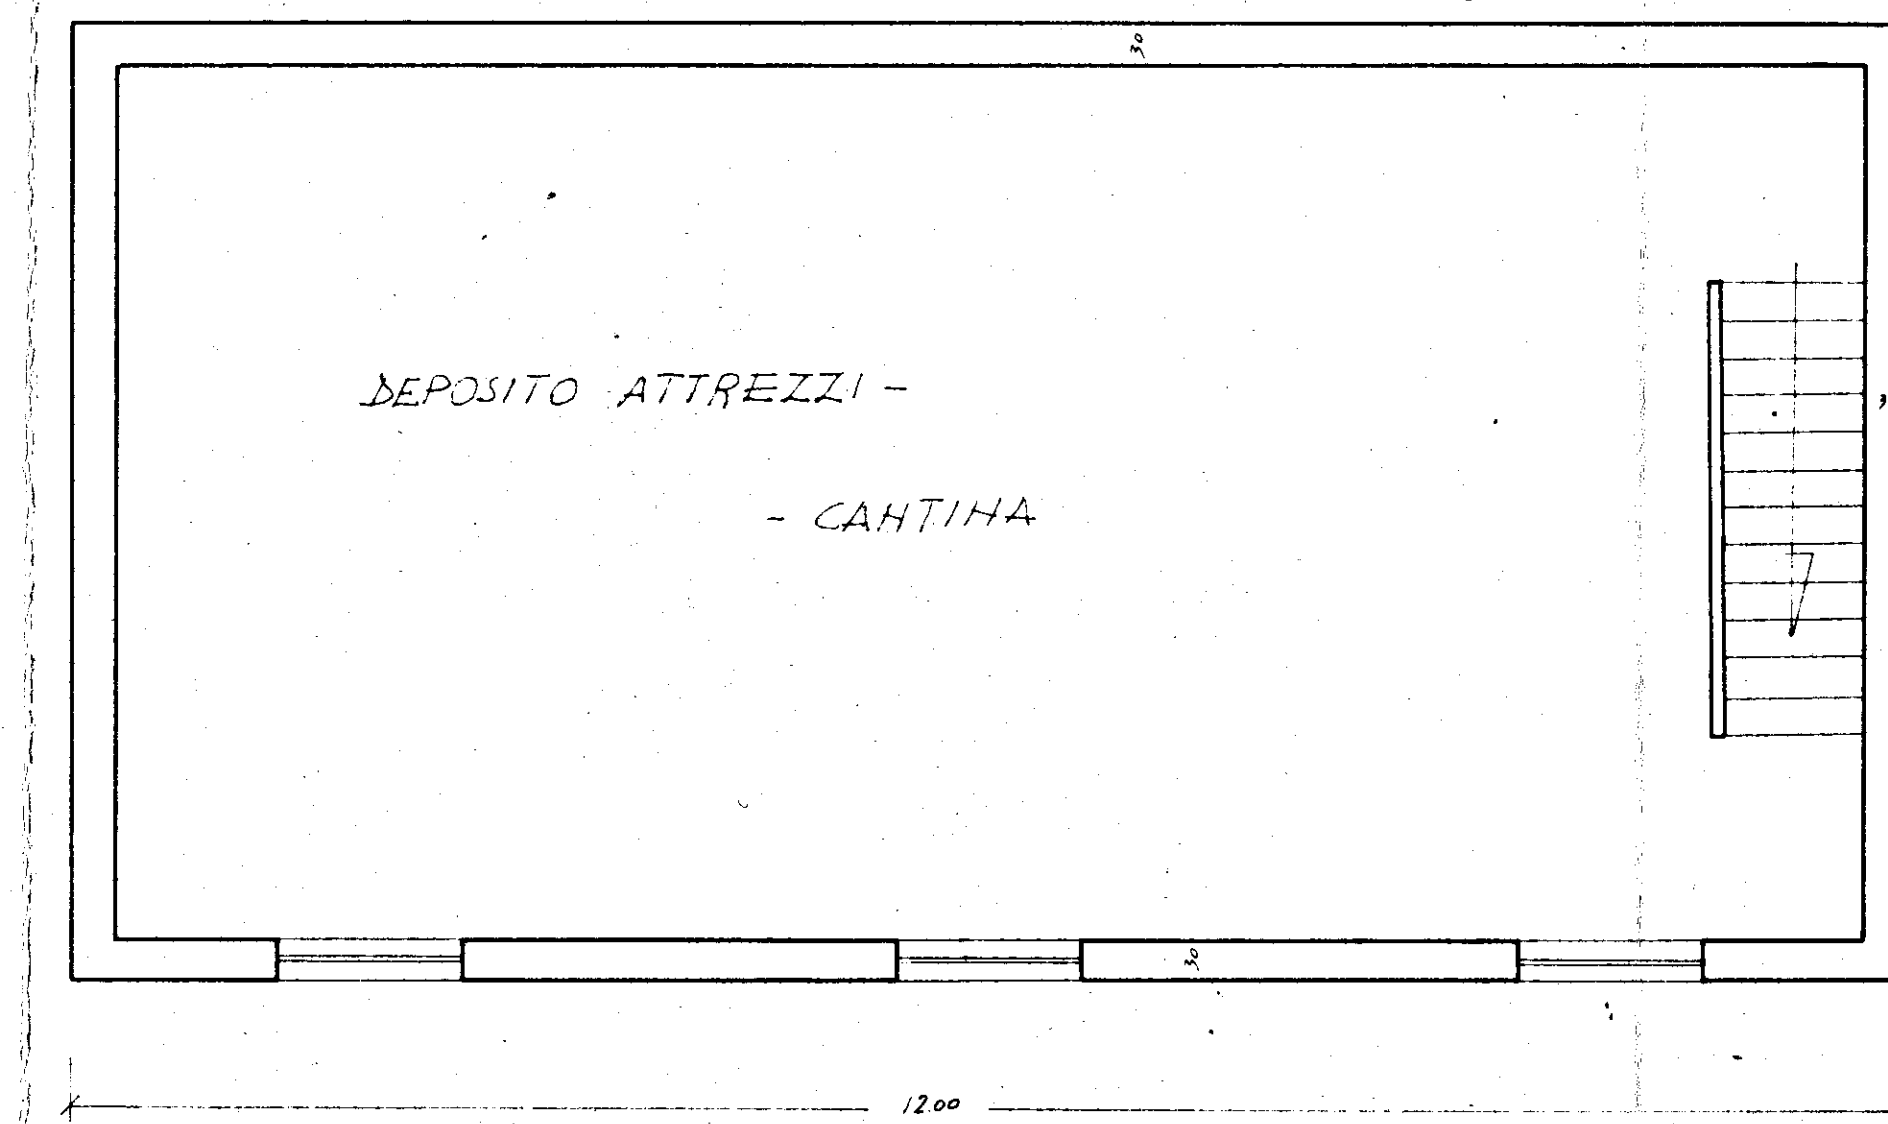

PIANO RIALZATO - PORTINERIA e LOCALI COMUNI

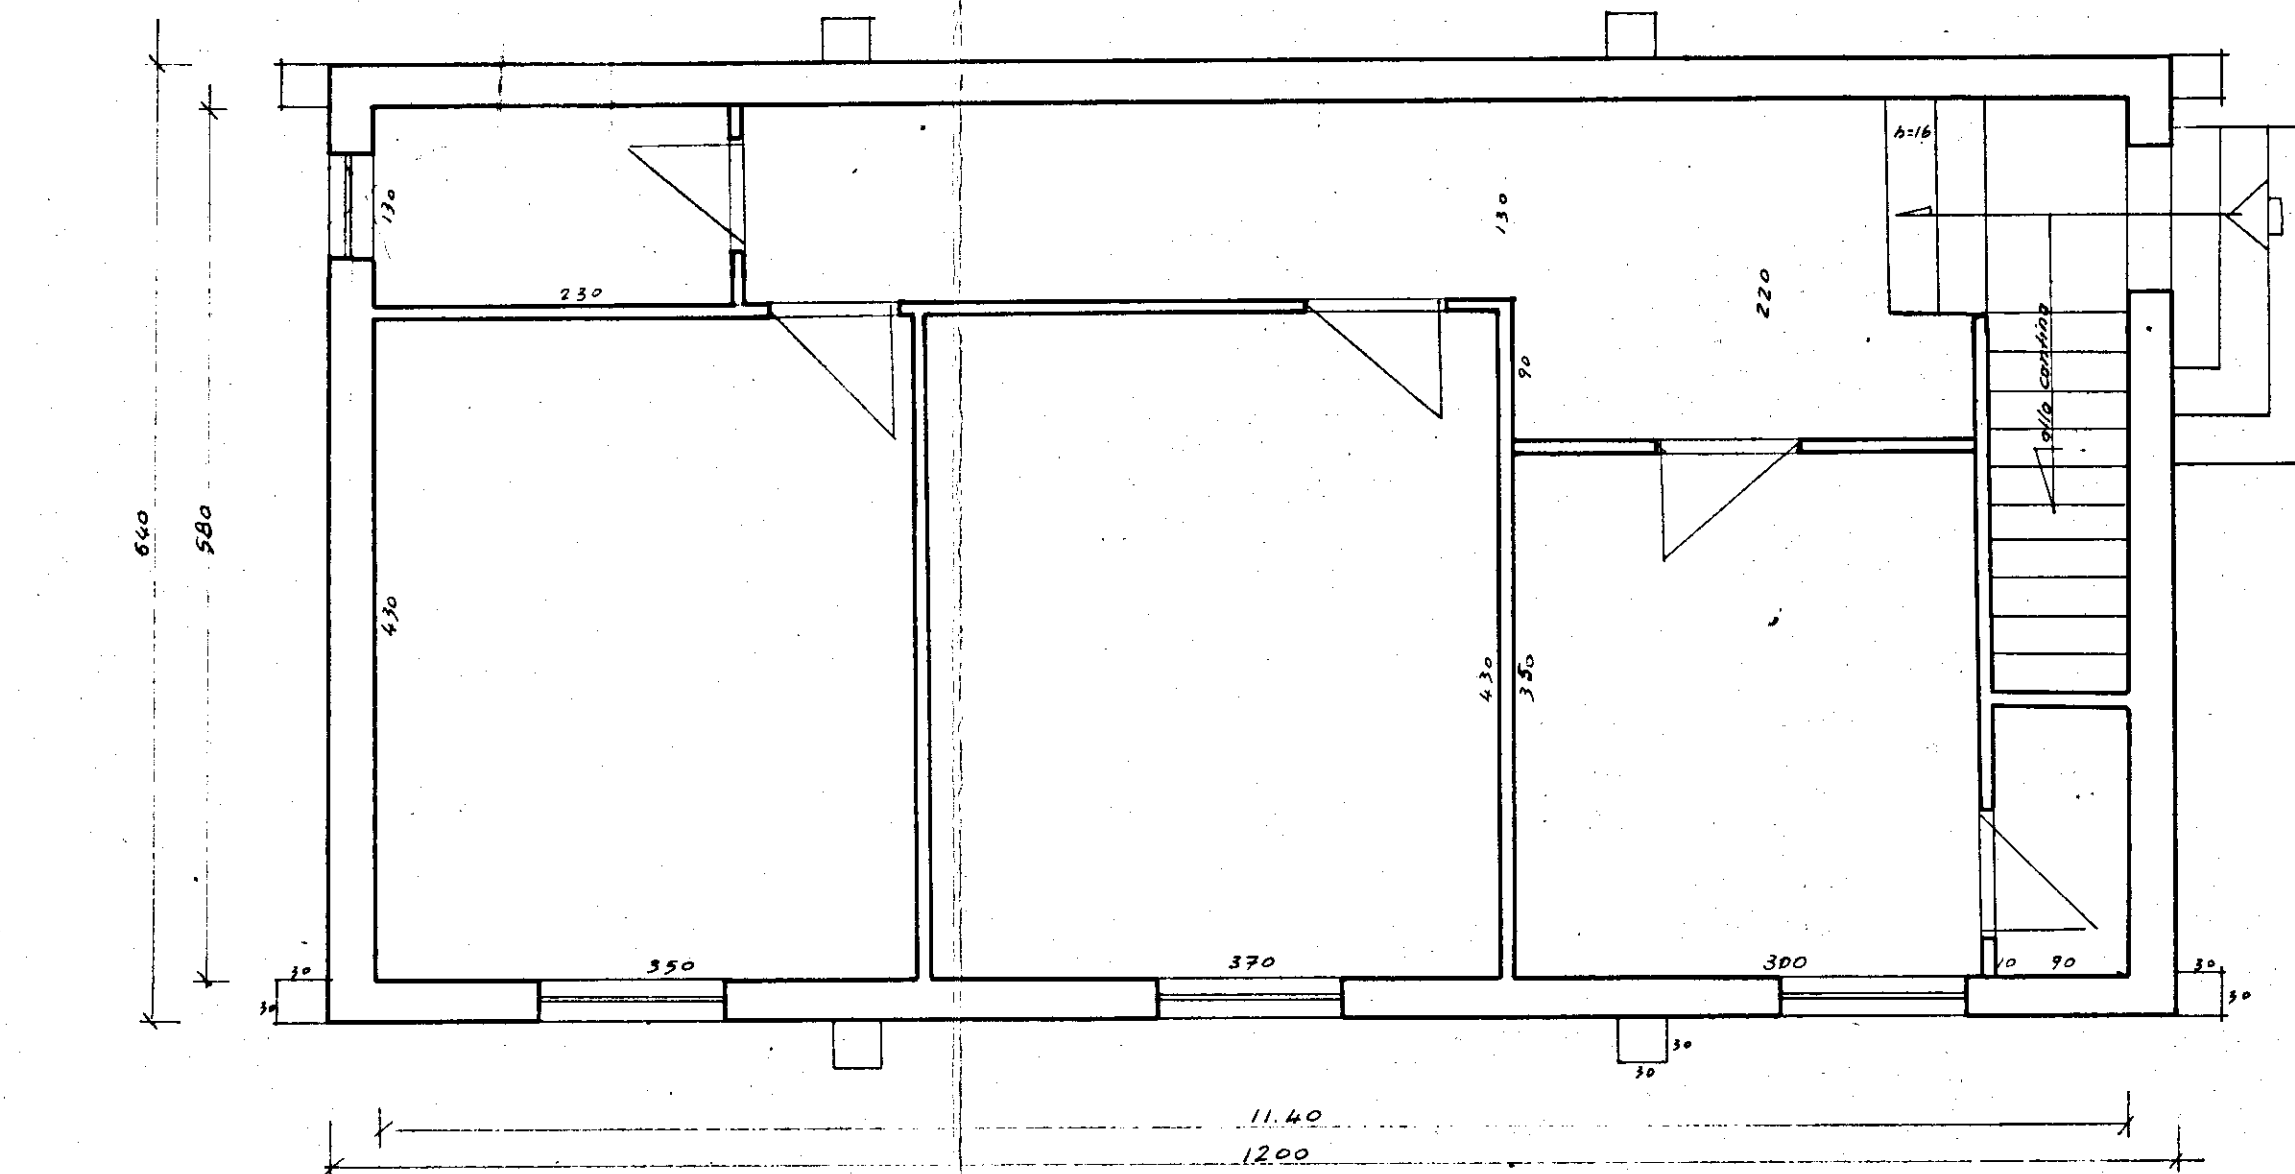

PROSPETTO

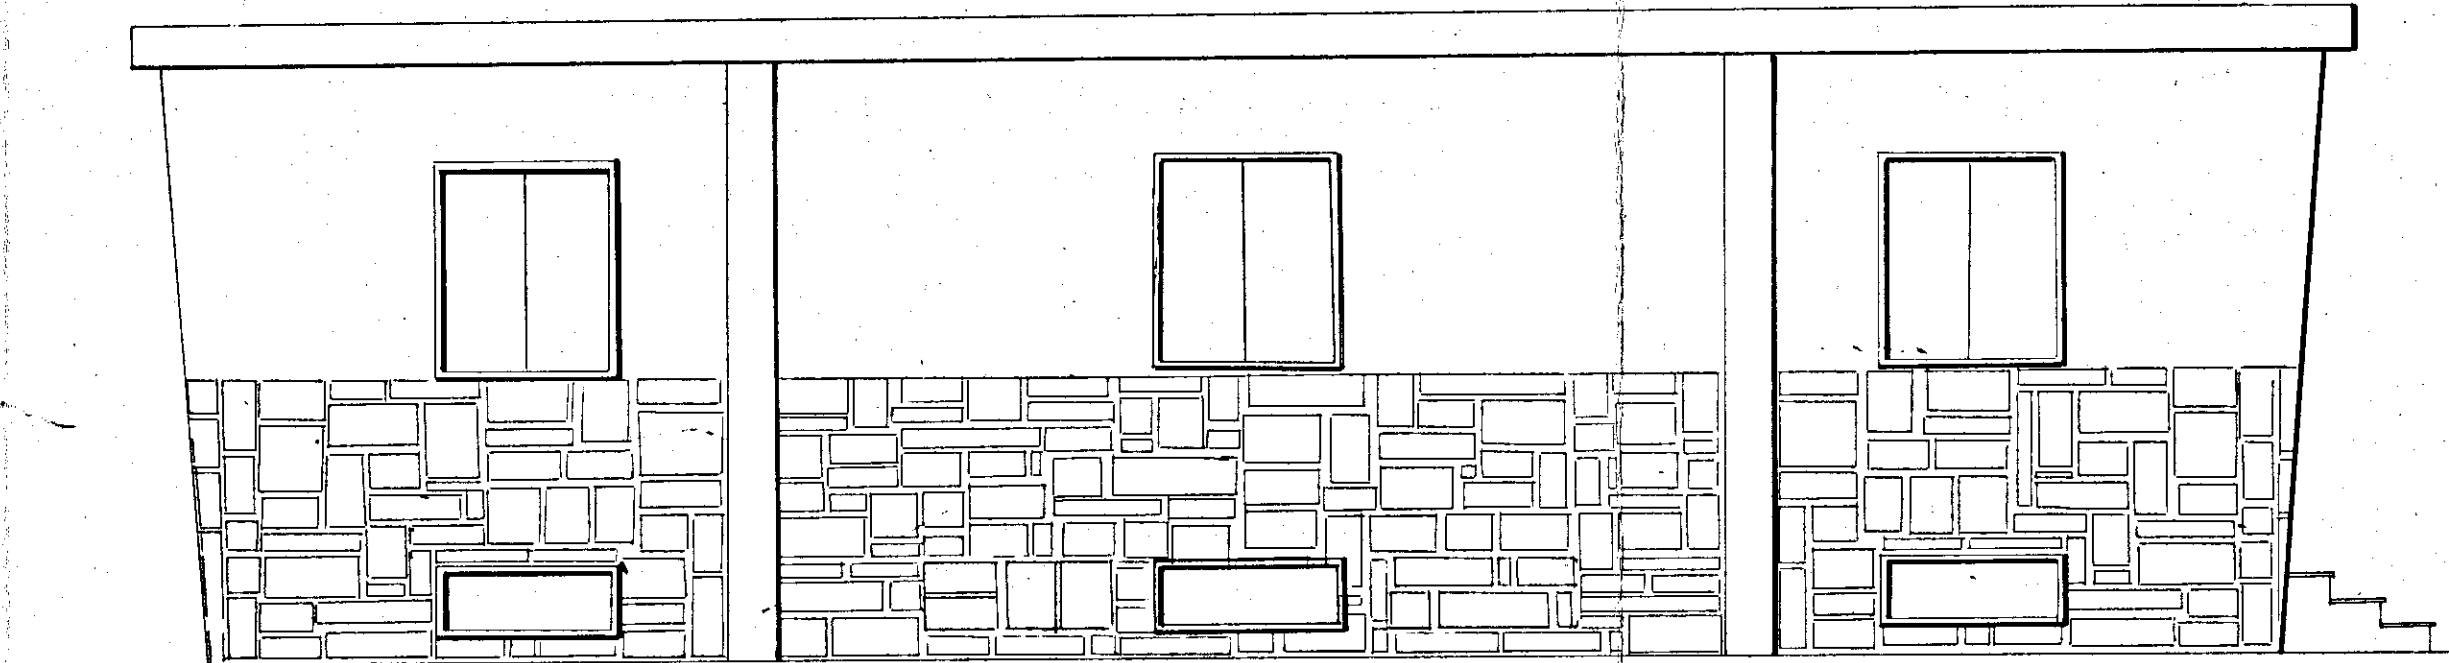

SEZIONE A-B

