PROGETTO DI UNA PALAZZINA

PER LA

COOPERATIVA "17 MARZO"

BRINDISI : VIA TIROLO

SCALA 1:100

I PROGETTISTI
Arch. Carlo Benni
g. Nevino Vivarelli

IL PROPRIETARIO

PIANO TERRA

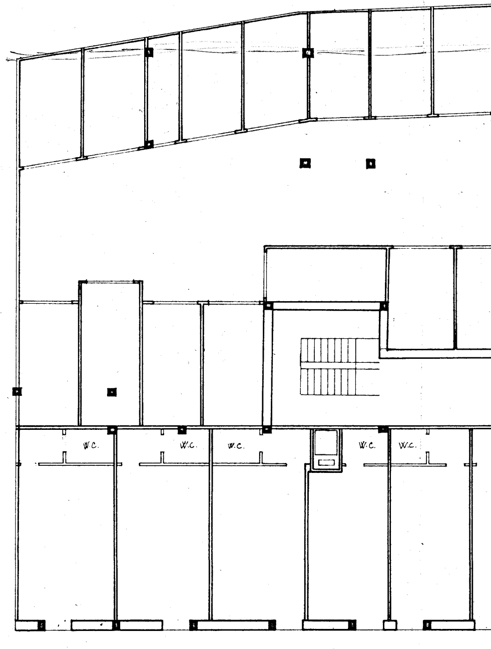
W.C.
W.C.
W.C.
W.C.
W.C.

VIA TIROLO

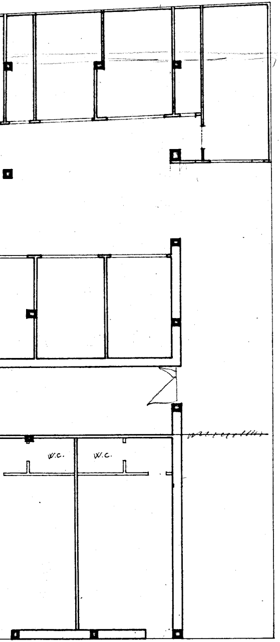

PIANO TIPO

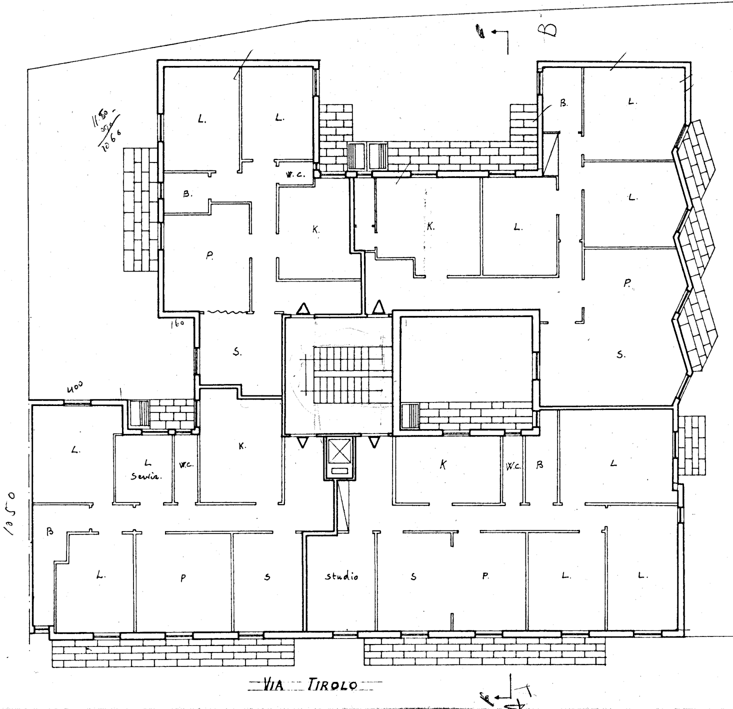
B
1156 -
90
1066
L.
L.
W.C.
B.
K.
P.
B.
L.
L.
K.
L.
P.
S.
160
S.
400
L.
L
Servis.
W.C.
K.
K
W.C.
B
L
1050
B
L.
P
S
studio
S
P.
L.
L.
VIA TIROLO

PIANO ATTICO

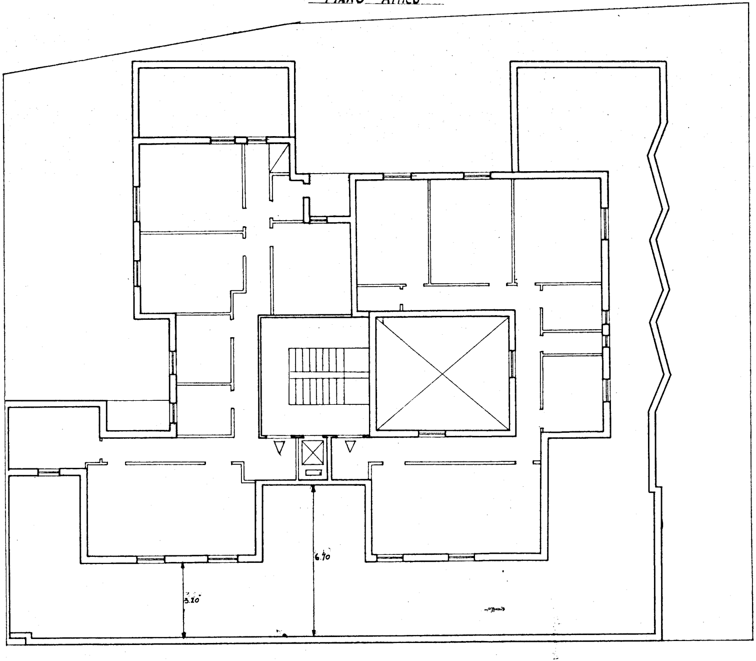
6.40
3.20
VIA TIROLO

650
380
150
250
150
250
150
250
150
250
263=
180
6x030=
2450

PROSPETTO

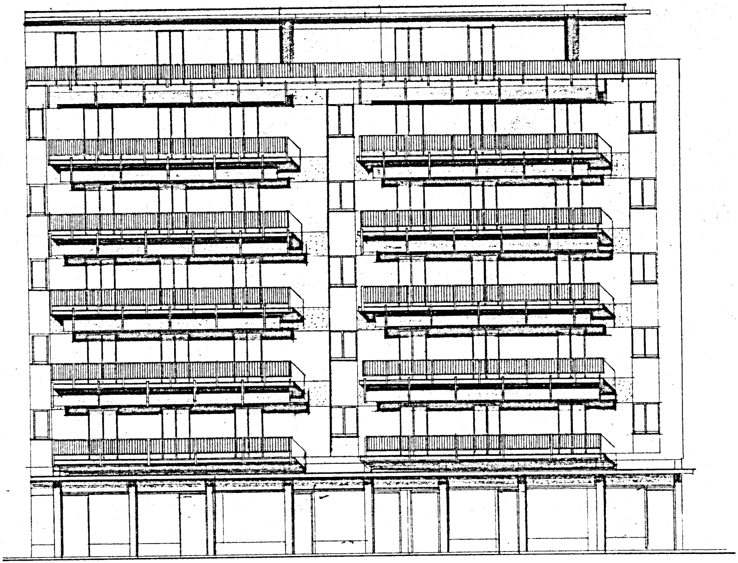

VIA TIROLO

FIANCO

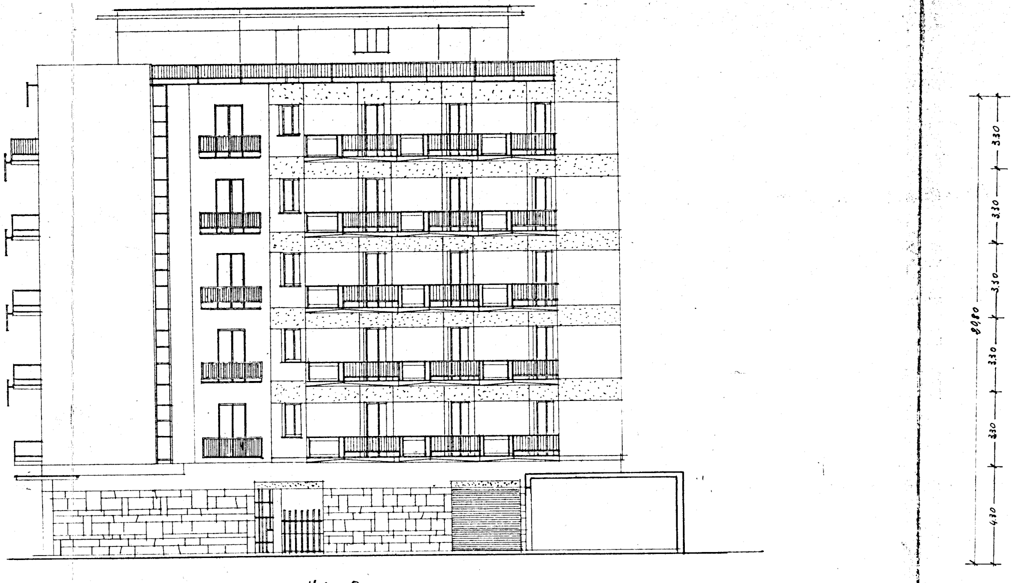
20,80
3,30
3,30
3,30
3,30
3,30
4,30

VIA PRIVATA

SEZIONE A-B

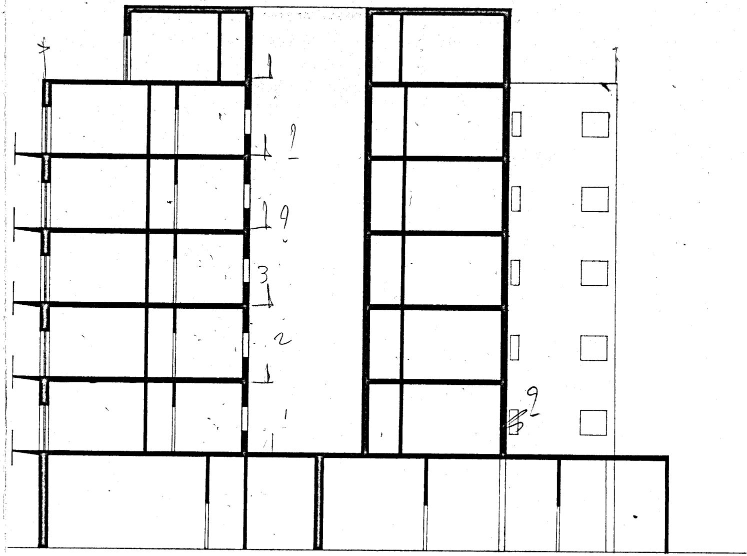

35
5
175
4
21.50
6
278

120
24
144