


COMUNE DI BRINDISI

PROPRIETA': I.A.C.P.
LEGGE: n° 818/84
PROGETTO: OPERE DA REALIZZARE PER L'OTTENIMENTO DEL N.O.P. PER LE CENTRAI TERMICHE
CENTRALE TERMICA: VIA DALBONO 58° LOTTO

DATA: 18 FEB 1987
IL TECNICO
Ing. ANTONIO SUMMA
A. 115 INOI


LEGENDA DEI SIMBOLI	
	QUADRO ELETTRICO
	PORTA METALLICA MUNITA DI AUTOCHIUSURA
	SEGNALE DI DIVIETO DI FUMARE O USARE FIAMME LIBERE
	ESTINTORE DI TIPO SPRINKLER
	CENTRO DI PERICOLO
	ZONA AD DI DIVISIONE ZERO
	ZONA AD DI RISPETTO

SITUAZIONE ESISTENTE

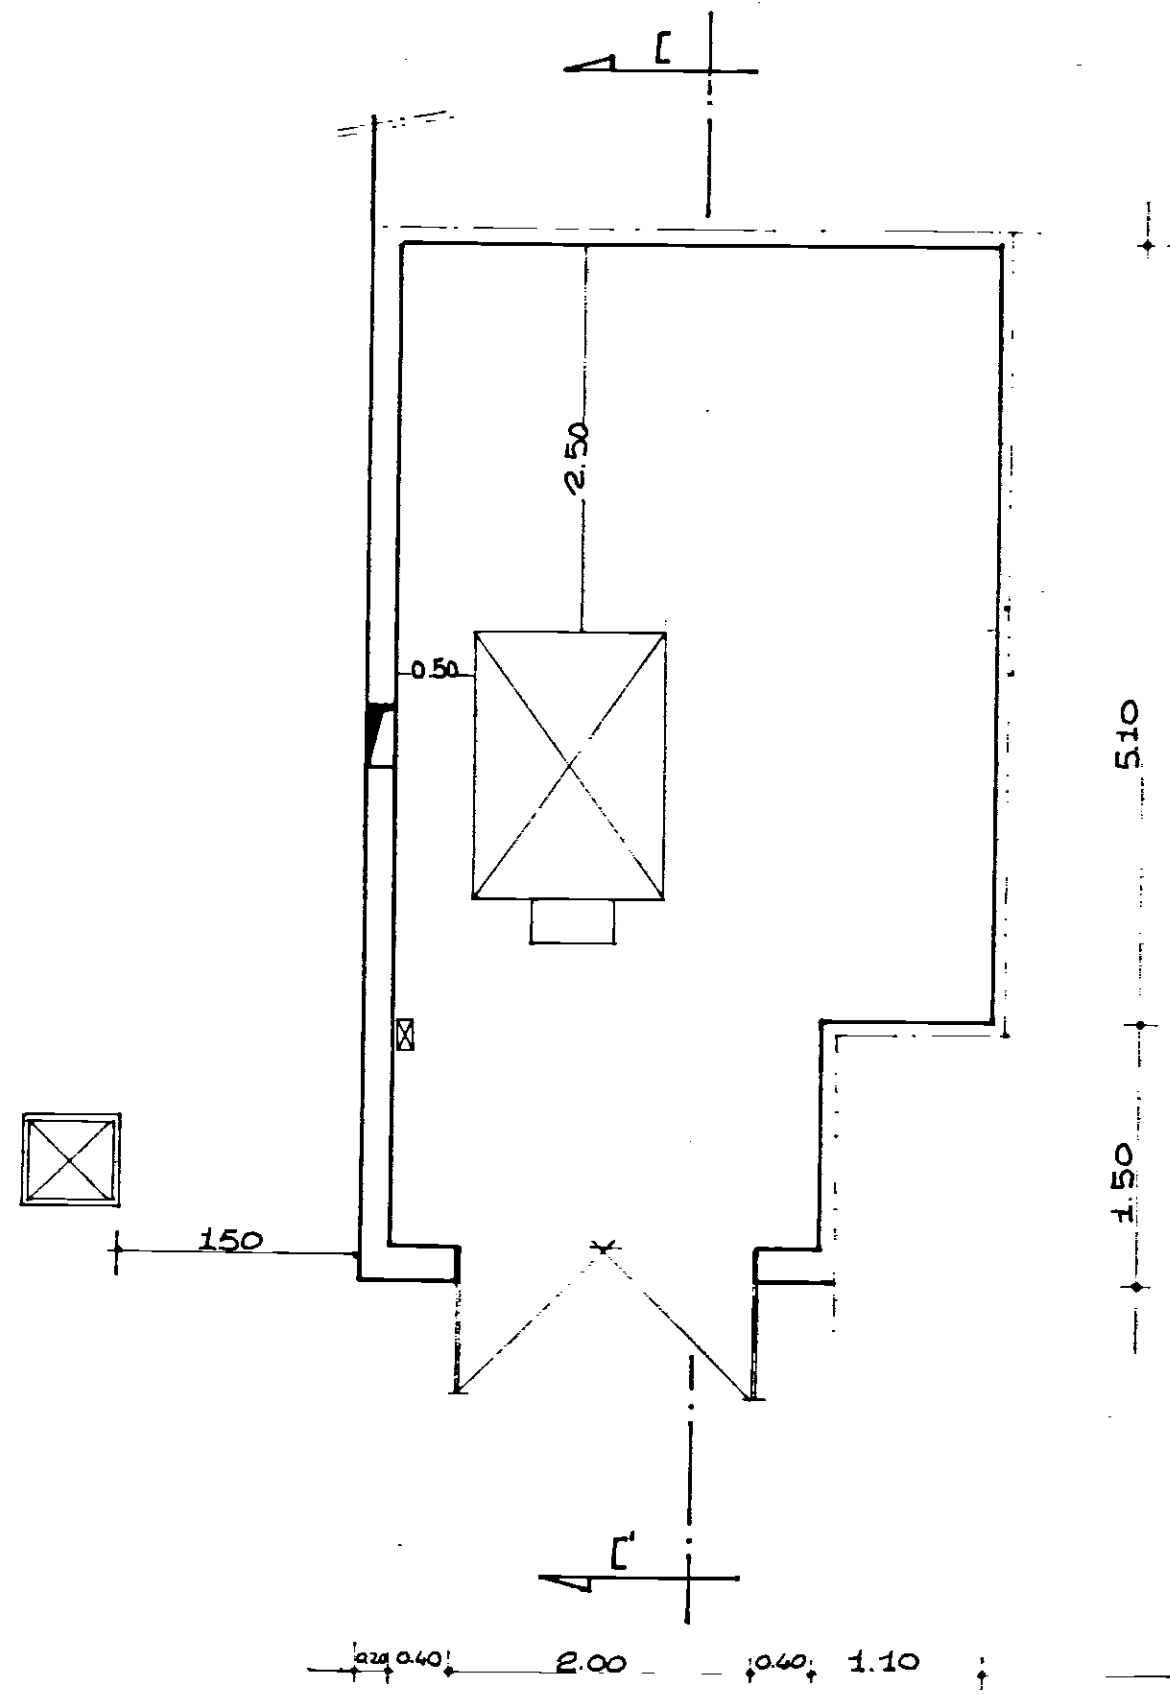


RILIEVO PIANA CENTRALE TERMICA

SEZIONE C-C'

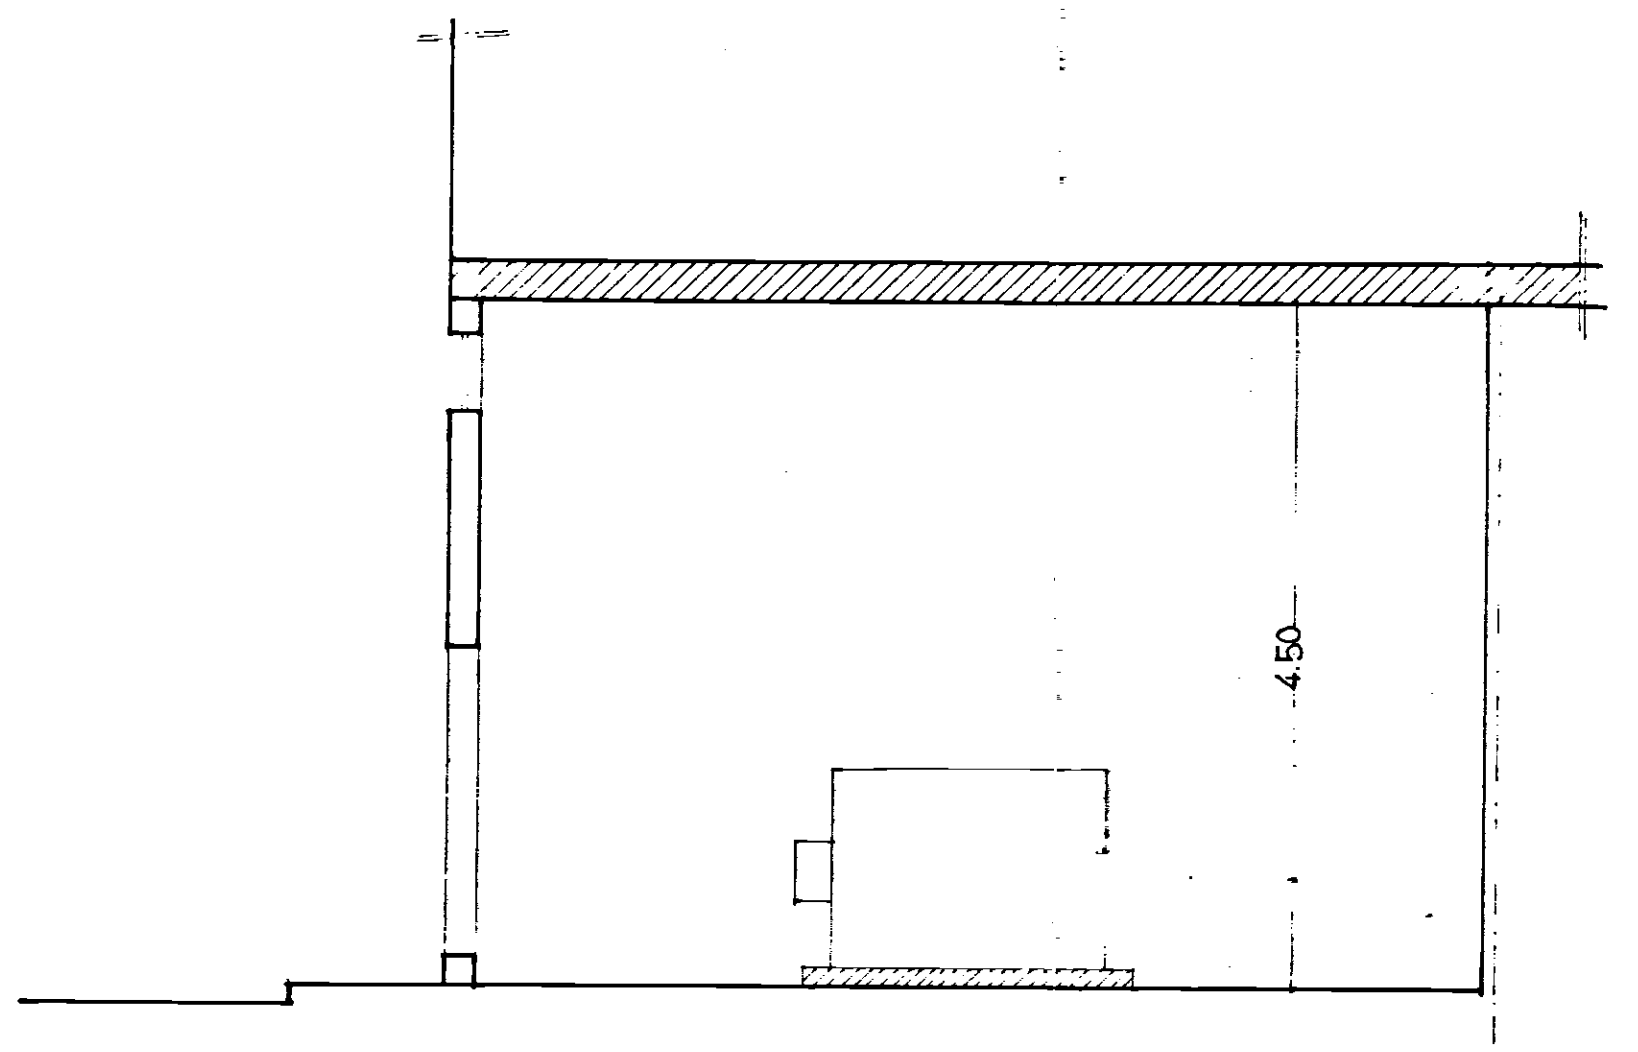

OPERE DA REALIZZARE

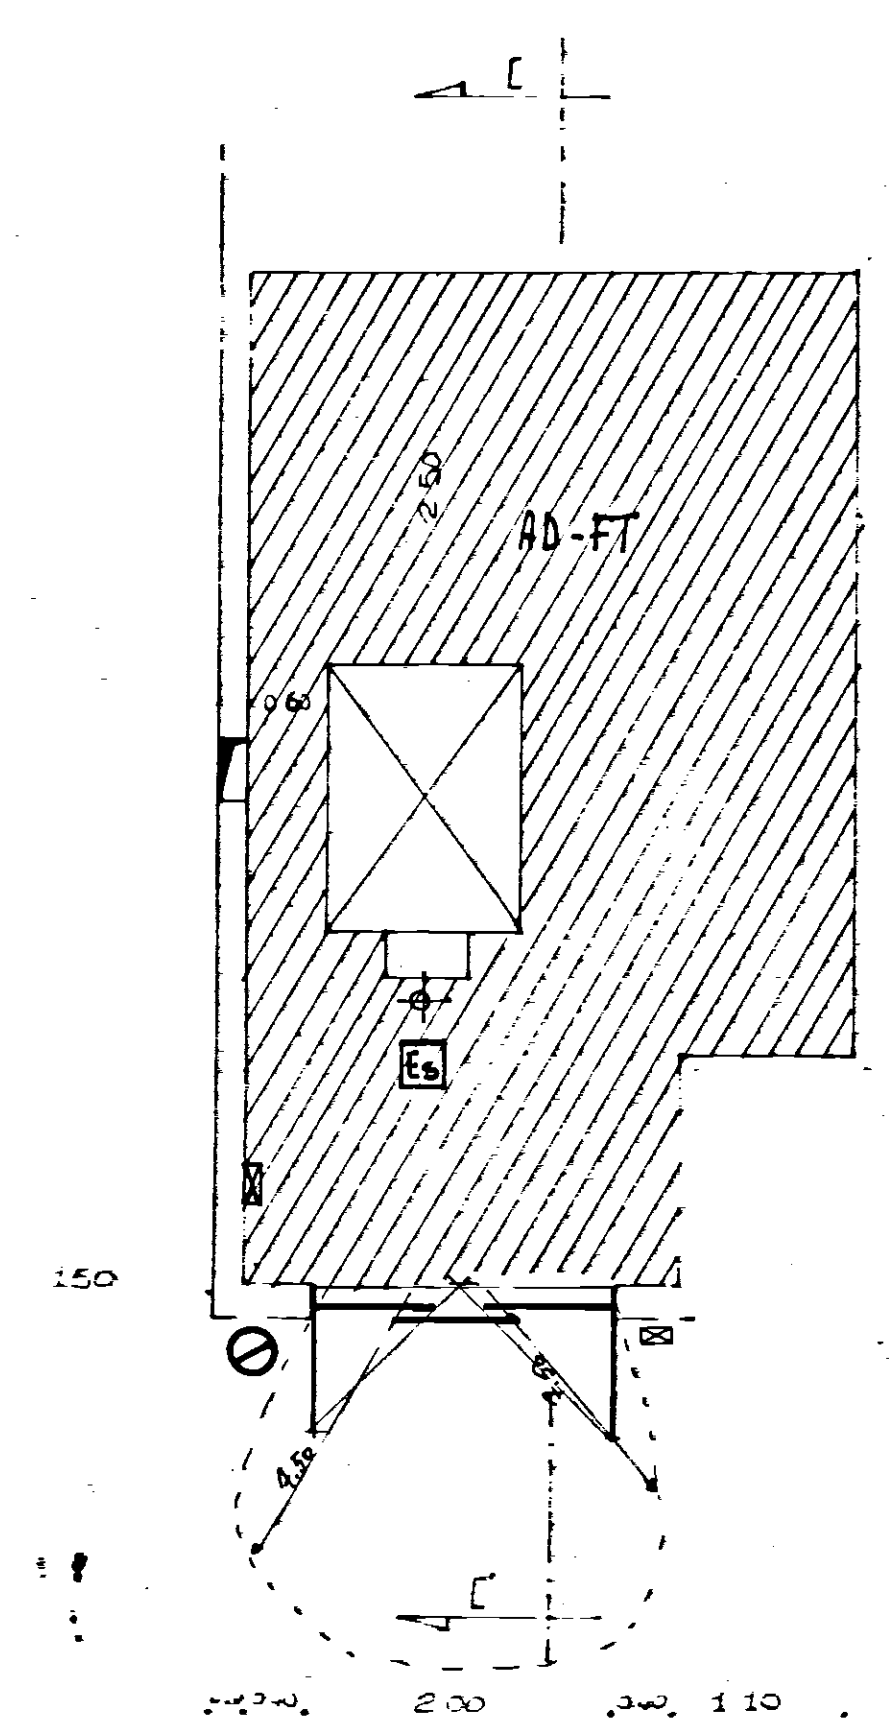

RILIEVO PIANA CENTRALE TERMICA

SEZIONE C-C'

