ISTITUTO AUTONOMO CASE POPOLARI
PER LA PROVINCIA DI BRINDISI

IMPRESA EDILE FERRARI LUIGI
Via Garibaldi 120 BRINDISI
P.IVA 01792270745

LEGGE 04/12/1993 - ART.11
PROGRAMMA D'INTERVENTO CODICE SR 74/001/0493/1/001/4

PROGETTO PER IL RECUPERO E LA RISTRUTTURAZIONE DI ALLOGGI POPOLARI IN BRINDISI - LOTTO C4
QUARTIERE S. ELIA OVEST
PIANO DI ZONA 167 - COMPARTO "C"
VIA CADUTI DI VIA FANI, PIAZZA RAFFAELLO SANZIO

ALLOGGI N° 14 DA MQ. 89 | **progetto esecutivo**

PROGETTISTA :
DOTT.ING. Giuseppe DE ANGELIS

RESPONSABILE DEL PROCEDIMENTO :
DOTT.ING. Giuseppe DE ANGELIS

COORDINATORE SICUREZZA IN FASE DI PROGETTAZIONE:
GEOM. Vittorio SERINELLI

COLLABORAZIONE TECNICA:
GEOM. Ferdinando DEL PRETE
GEOM. Nicola SCARCIA
GEOM.Rocco CARONNA

DATA : SETTEMBRE 2005
SCALA : 1:100

TAV . 3

LOTTO 4°

PIANTA
PIANO RIALZATO

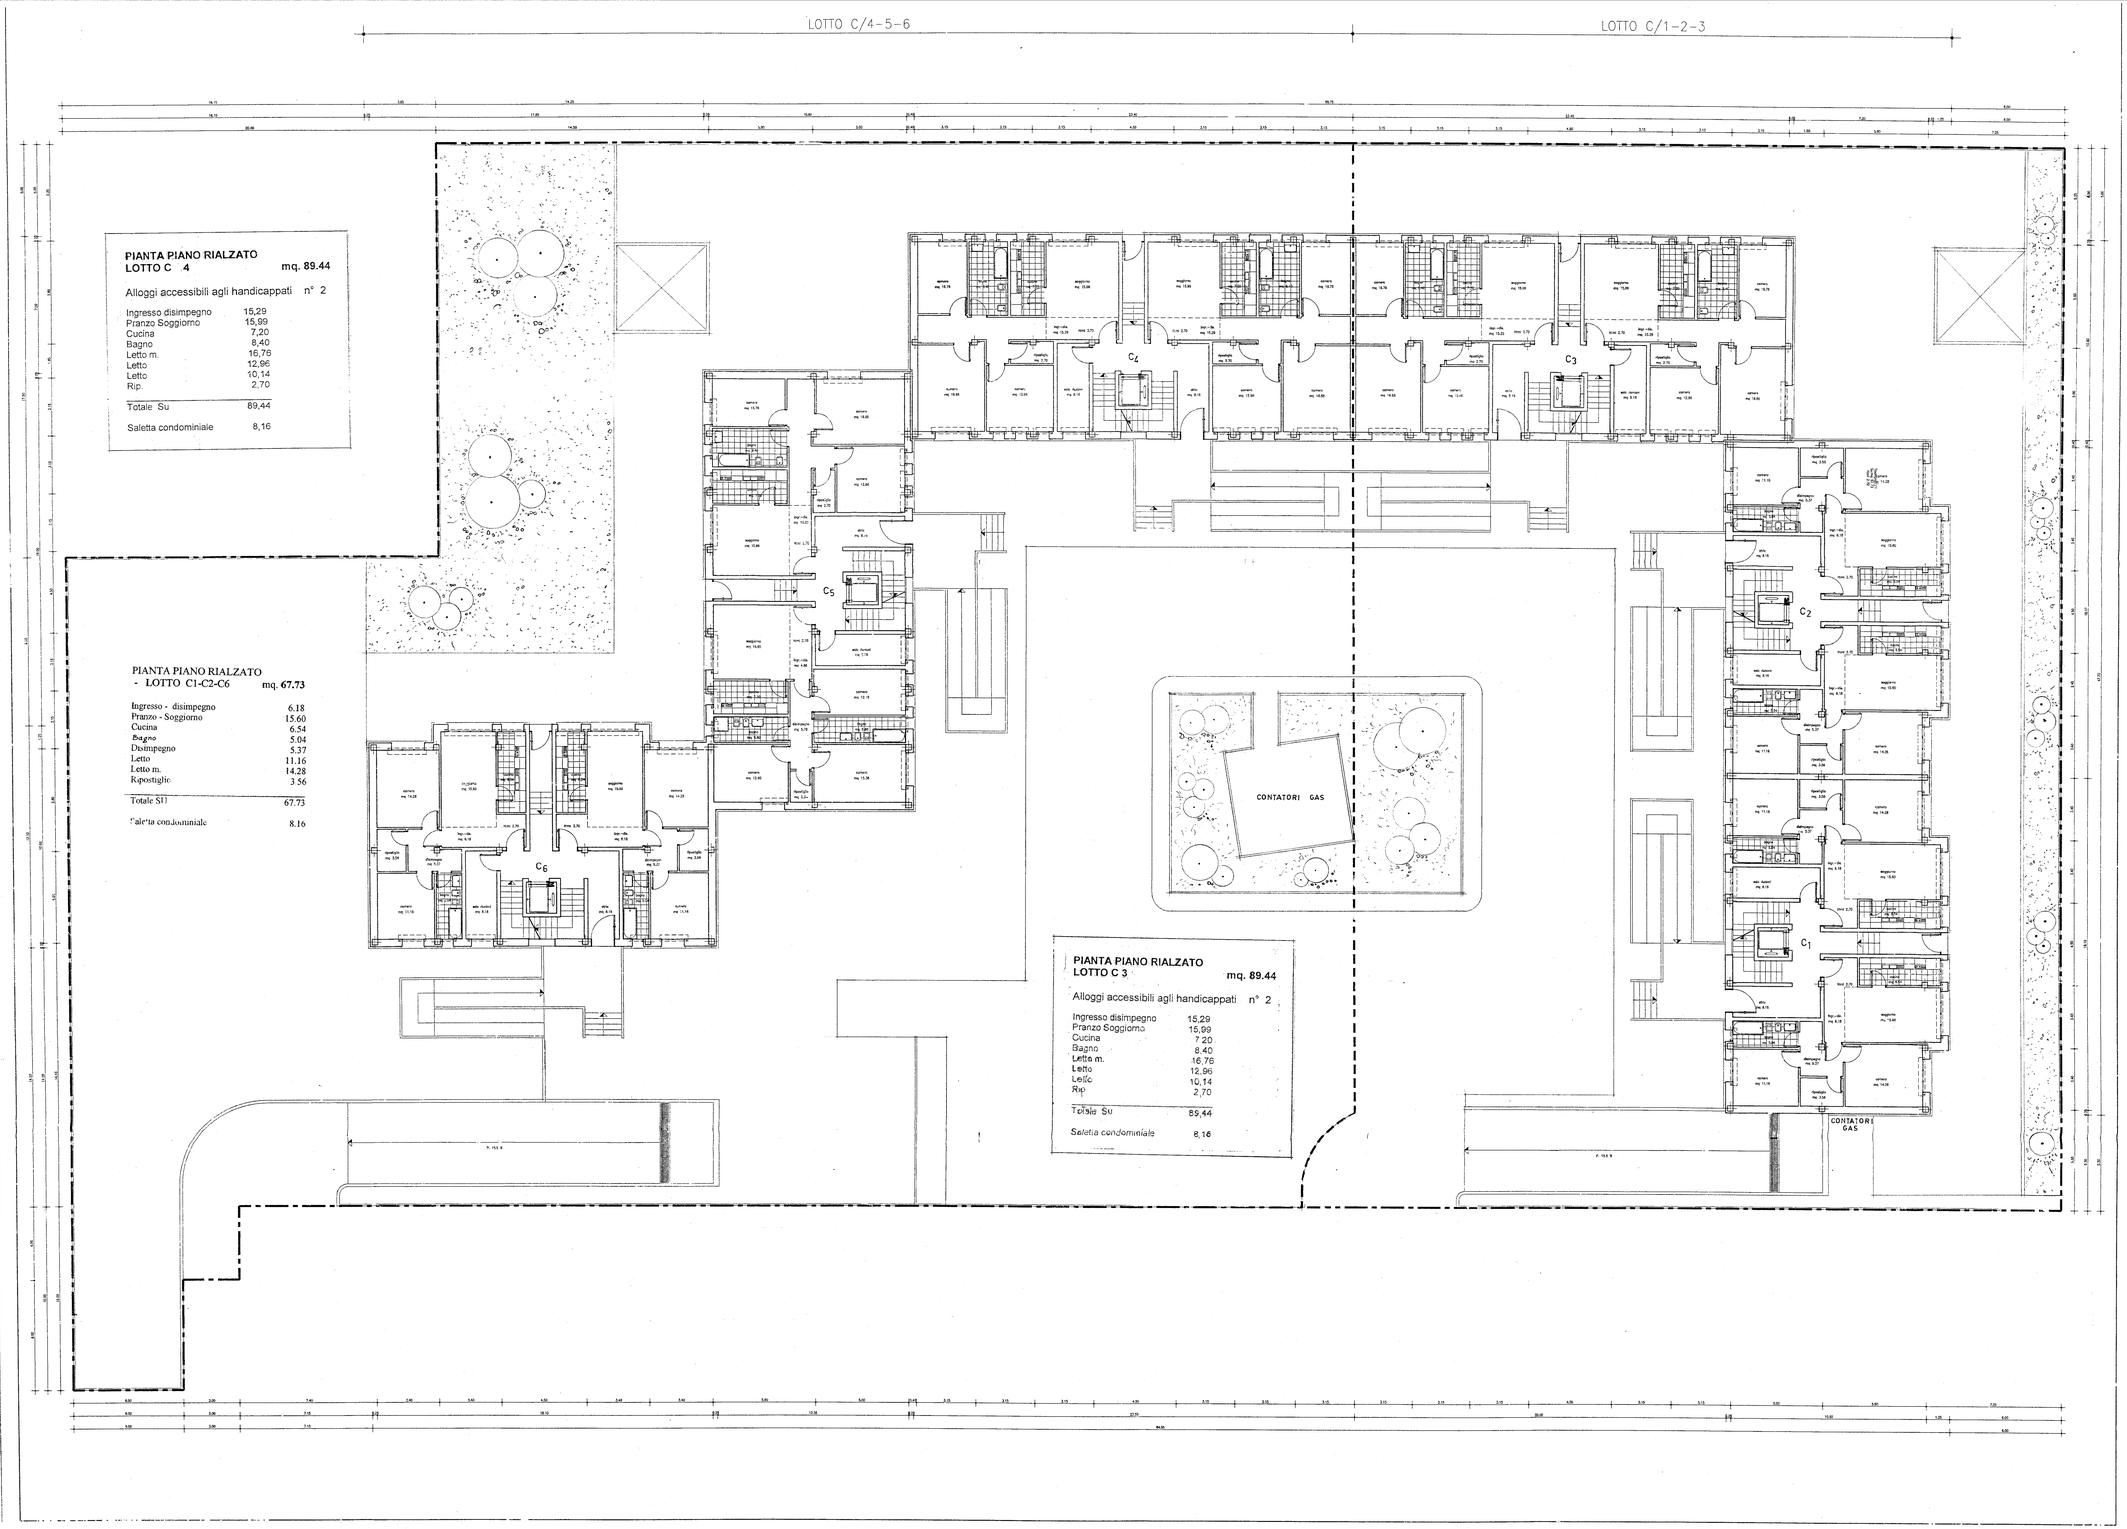

PIANTA PIANO RIALZATO
LOTTO C 4 mq. 89.44

Alloggi accessibili agli handicappati n° 2

Ingresso disimpegno	15,29
Pranzo Soggiorno	15,99
Cucina	7,20
Bagno	8,40
Letto m.	16,76
Letto	12,96
Letto	10,14
Rip	2,70
Totale Su	89,44
Saletta condominiale	8,16

PIANTA PIANO RIALZATO
- LOTTO C1-C2-C6 mq. 67.73

Ingresso - disimpegno	6.18
Pranzo - Soggiorno	15.60
Cucina	6.54
Bagno	5.04
Disimpegno	5.37
Letto	11.16
Letto m.	14.28
Ripostiglio	3.56
Totale SU	67.73
Saletta condominiale	8.16

PIANTA PIANO RIALZATO
LOTTO C 3 mq. 89.44

Alloggi accessibili agli handicappati n° 2

Ingresso disimpegno	15,29
Pranzo Soggiorno	15,99
Cucina	7,20
Bagno	8,40
Letto m.	16,76
Letto	12,96
Letto	10,14
Rip	2,70
Totale Su	89,44
Saletta condominiale	8,16