
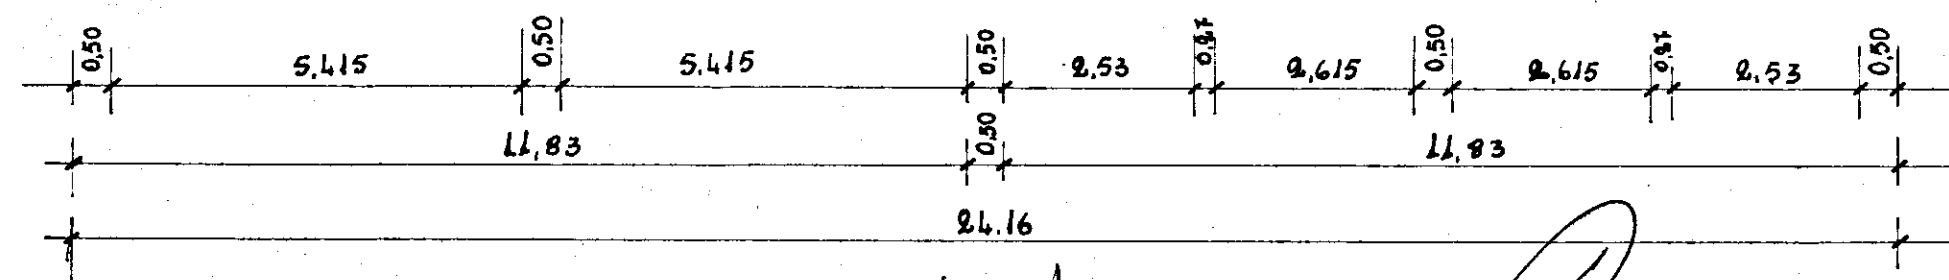


ISTITUTO AUTONOMO CASE POPOLARI (BRINDISI)

costruzione di m. 14 abitazioni per lavoratori agricoli dipendenti in Francavilla J.^{ma}

PIANTA MURI DI SPICCATTA PAL. B-C

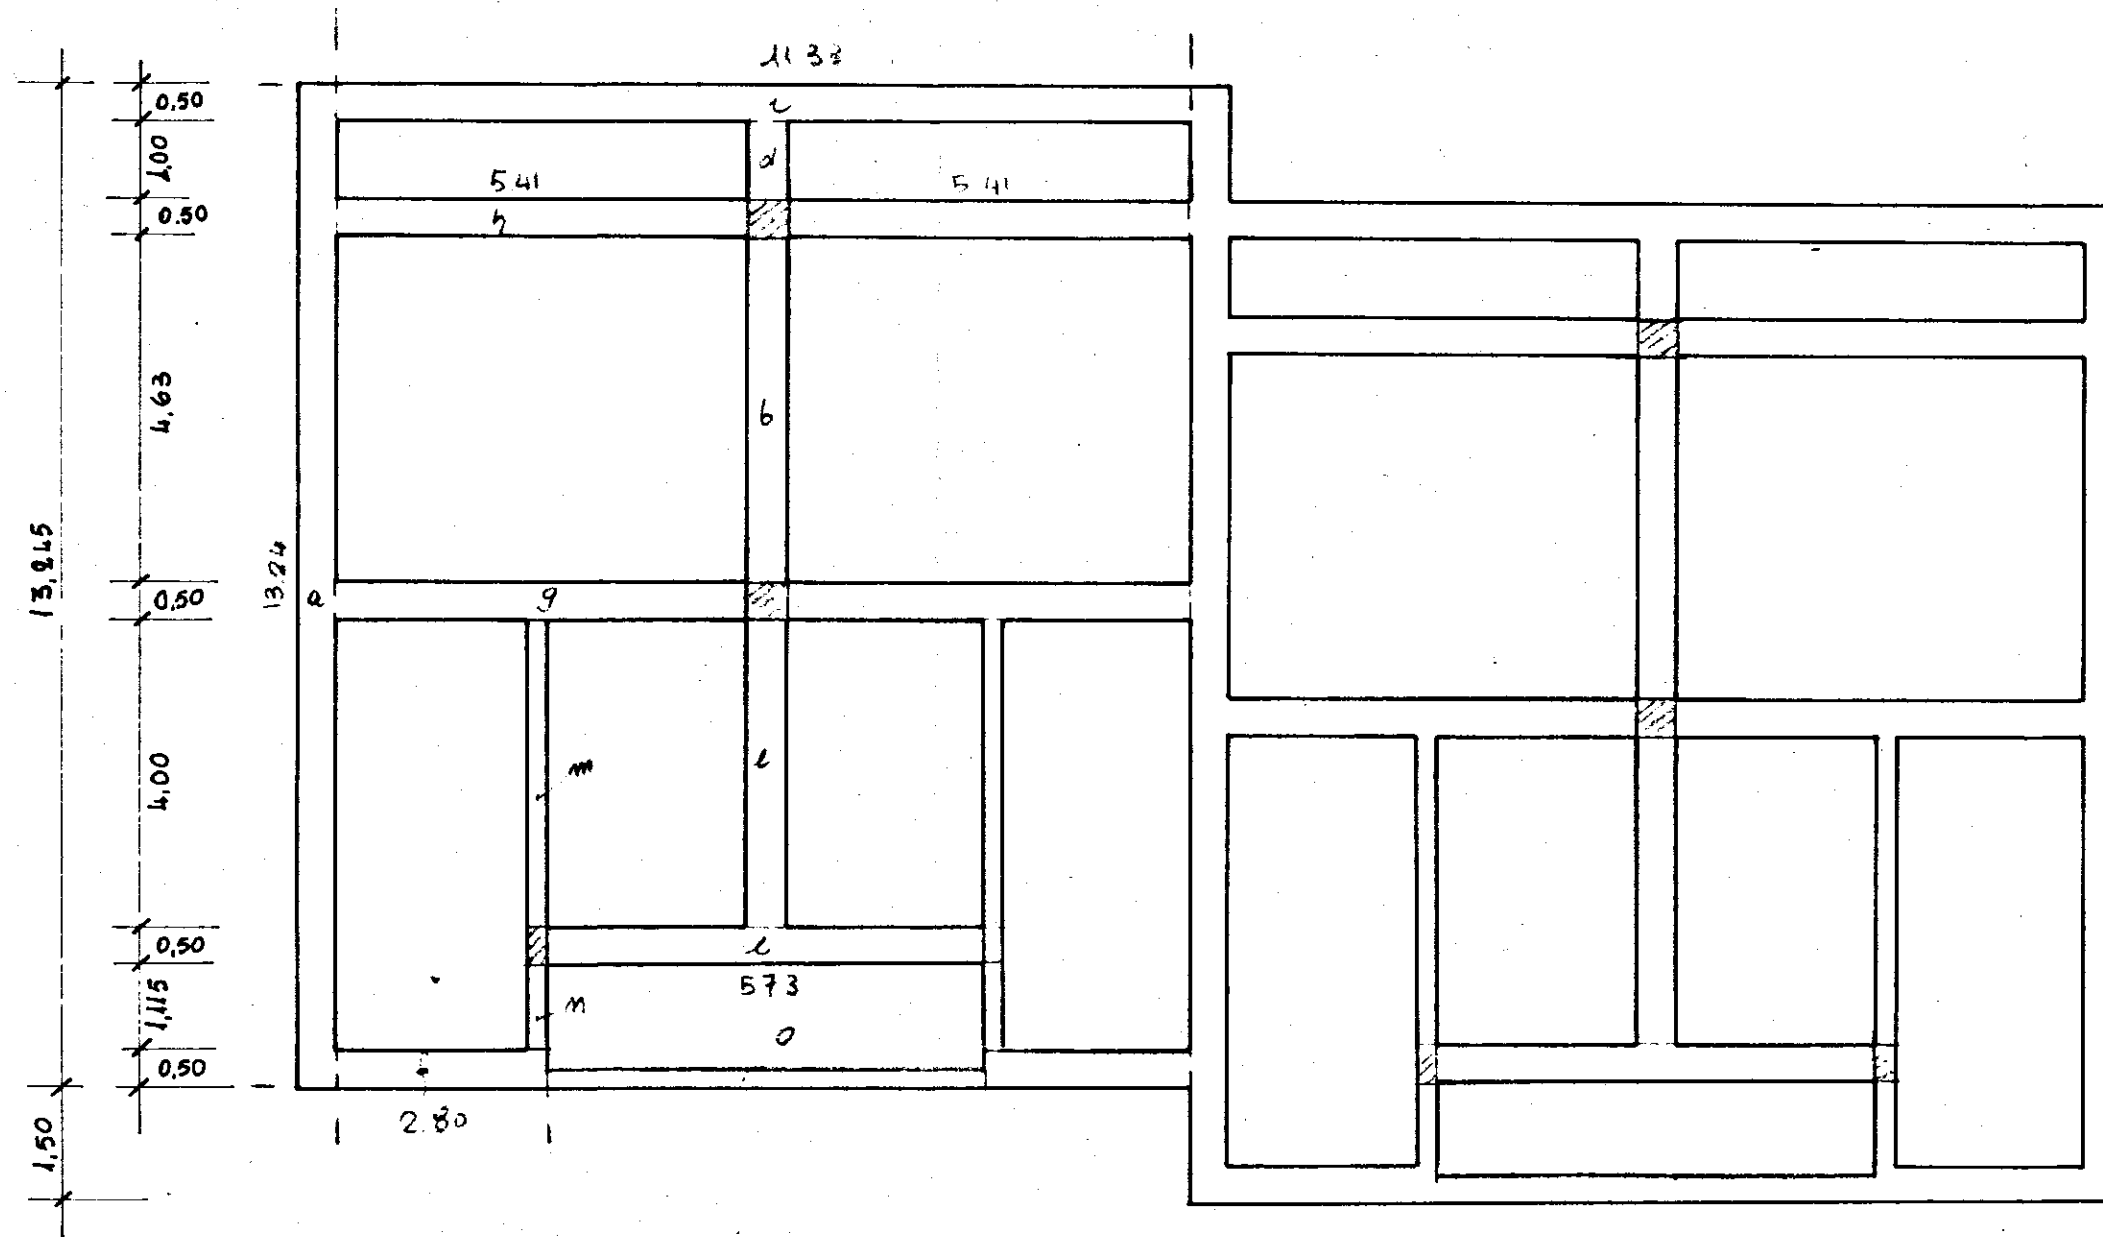

L. M. P. A. S.

U. D. P. L. DEI LAVORI