


ISTITUTO AUTONOMO CASE POPOLARI PER LA PROVINCIA DI BRINDISI

CASE PER LAVORATORI LIGURI DIPENDENTI IN OSTUNI


TIPO DI INFISSI

FINESTRA - TIPO CON SCURETTI -

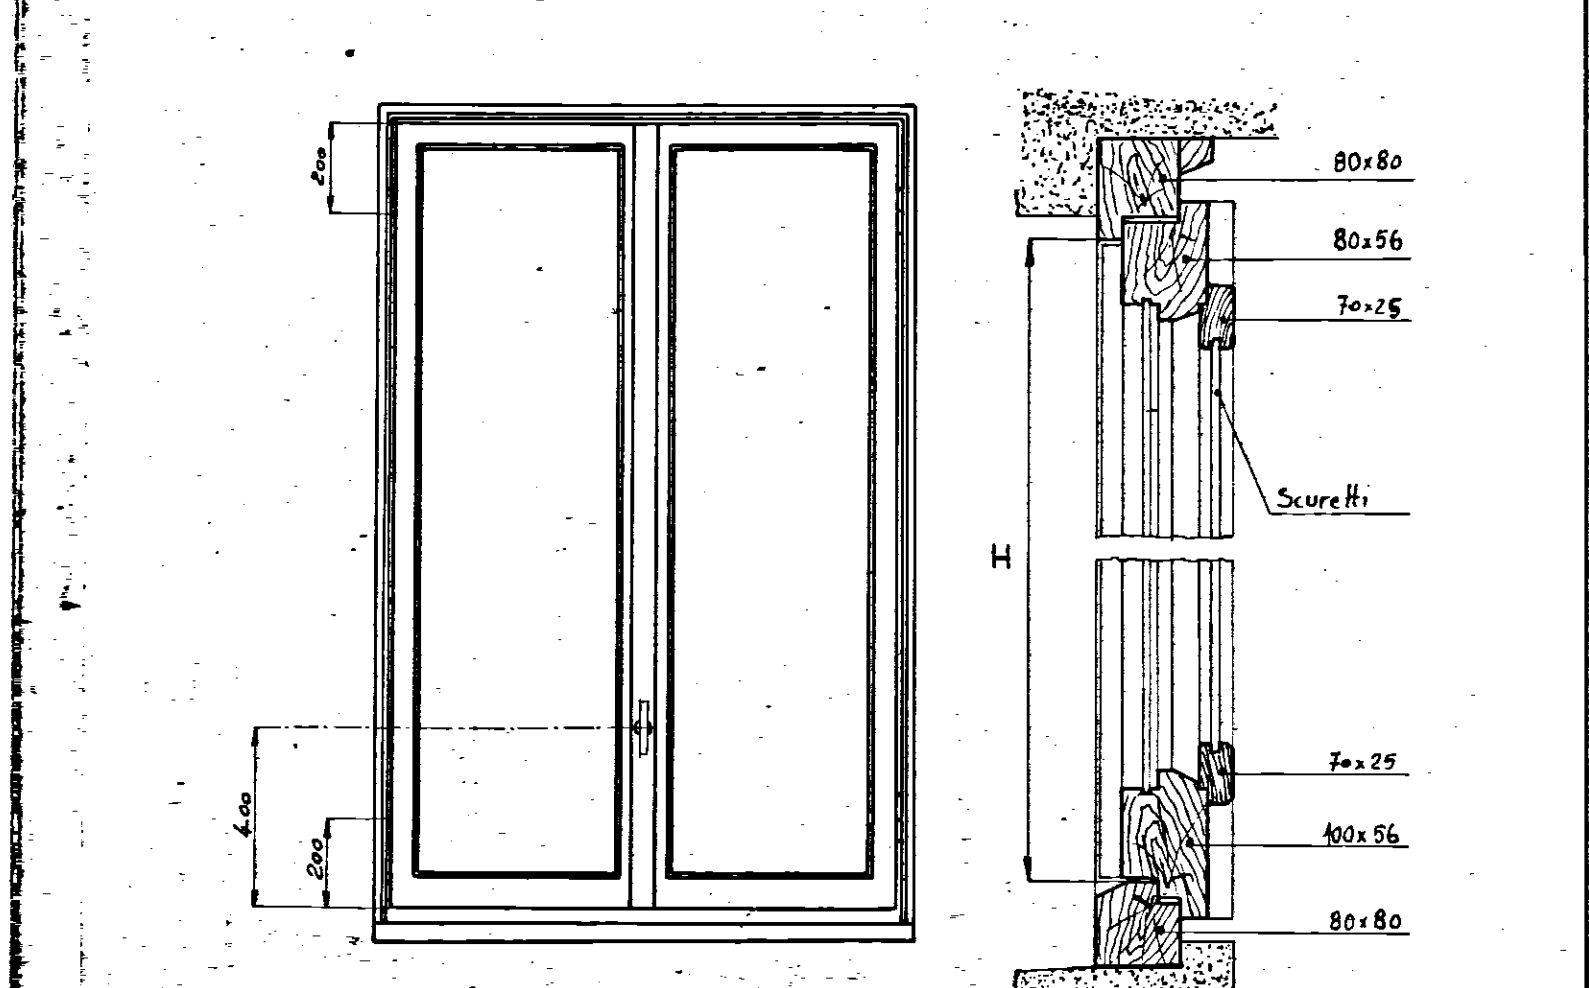


INDICAZIONE	H	A
Finestra a due battenti		
Finestra ad un battente		

FINESTRA - TIPO SENZA SCURETTI CON PERSIANE AVVOLGIBILI -

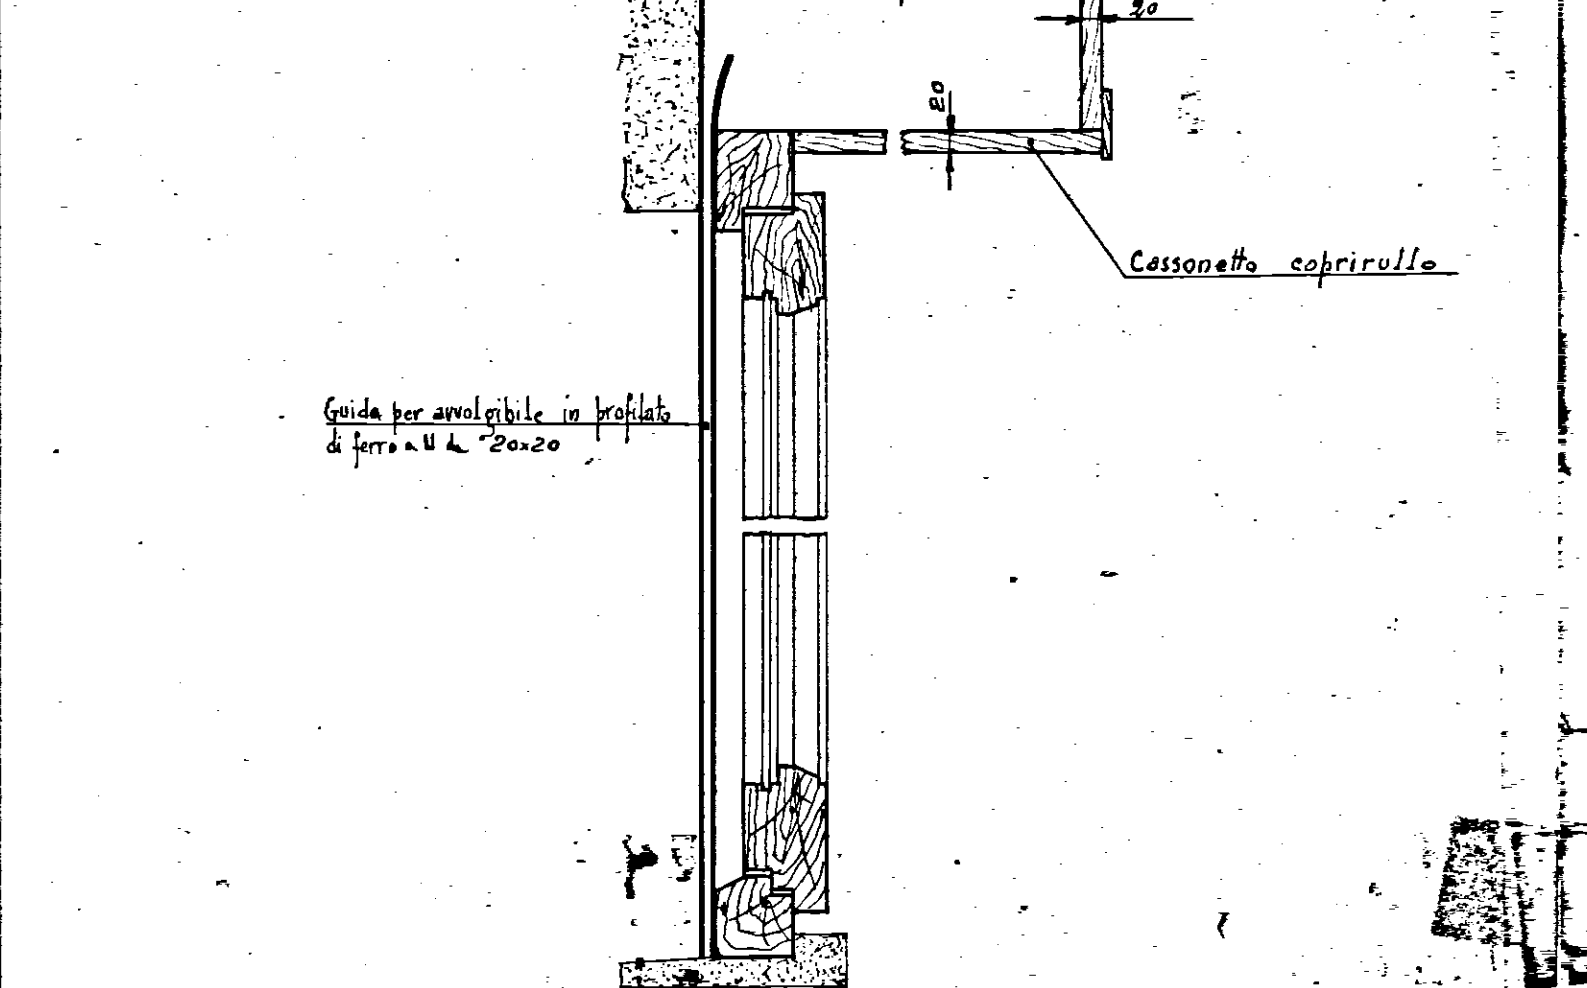


INDICAZIONE	H	A
Finestra a due battenti		
Finestra ad un battente		

BALCONE - TIPO CON SCURETTI -

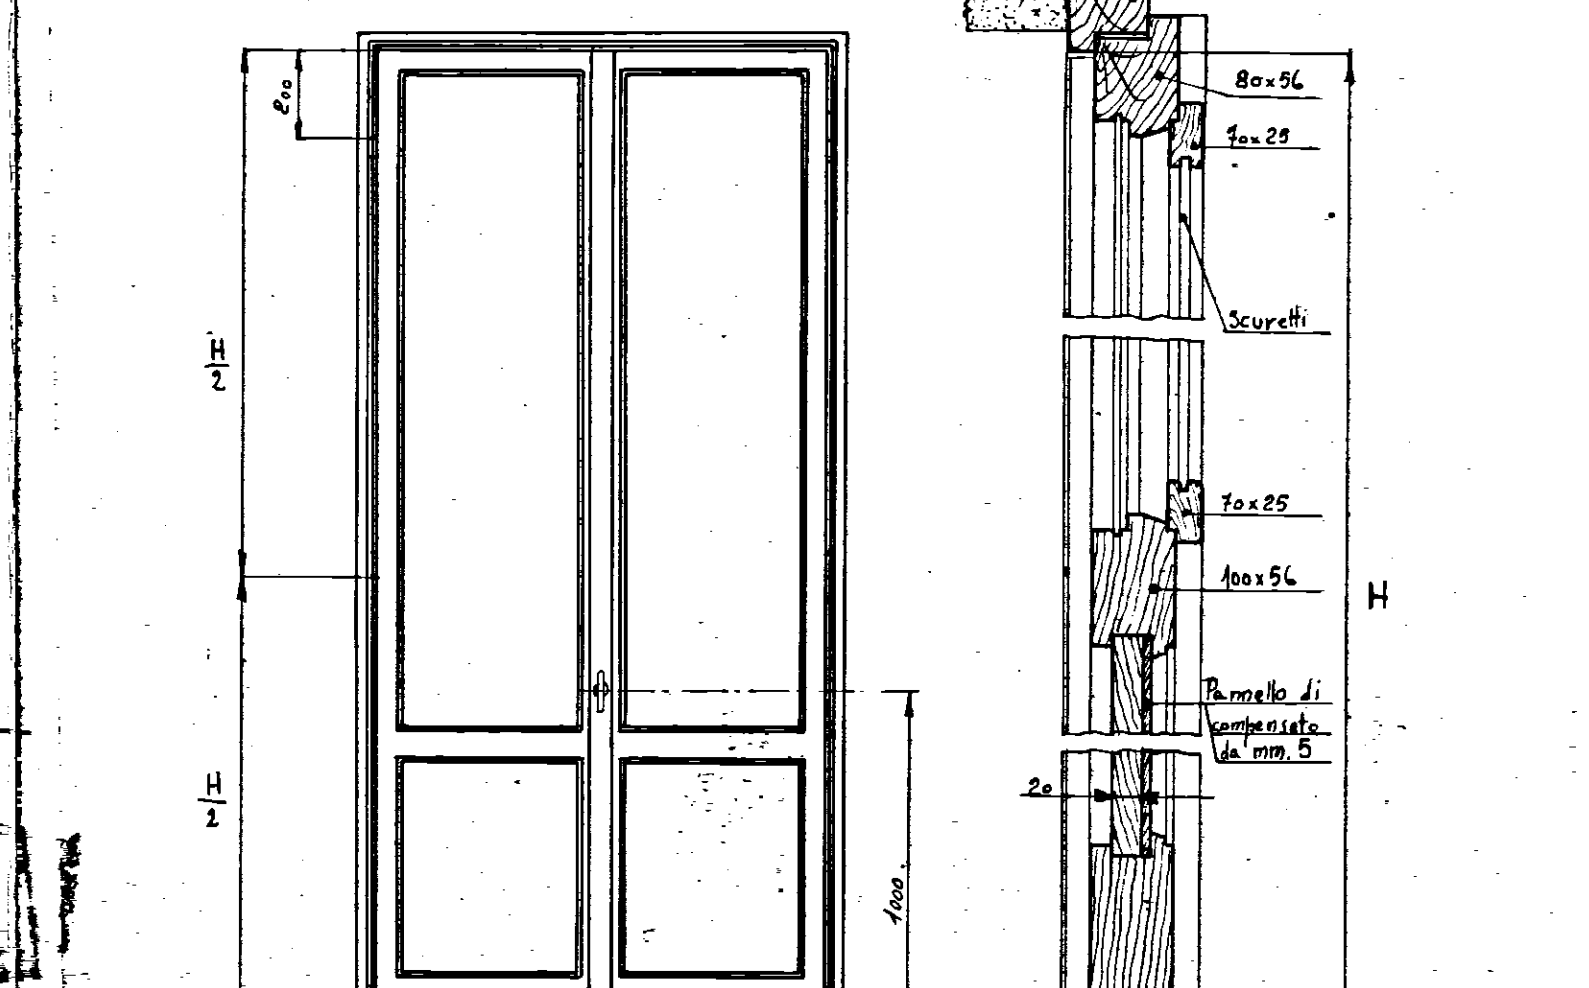


INDICAZIONE	H	A
Balcone a due battenti		
Balcone ad un battente		

BALCONE - TIPO SENZA SCURETTI CON PERSIANE AVVOLGIBILI -

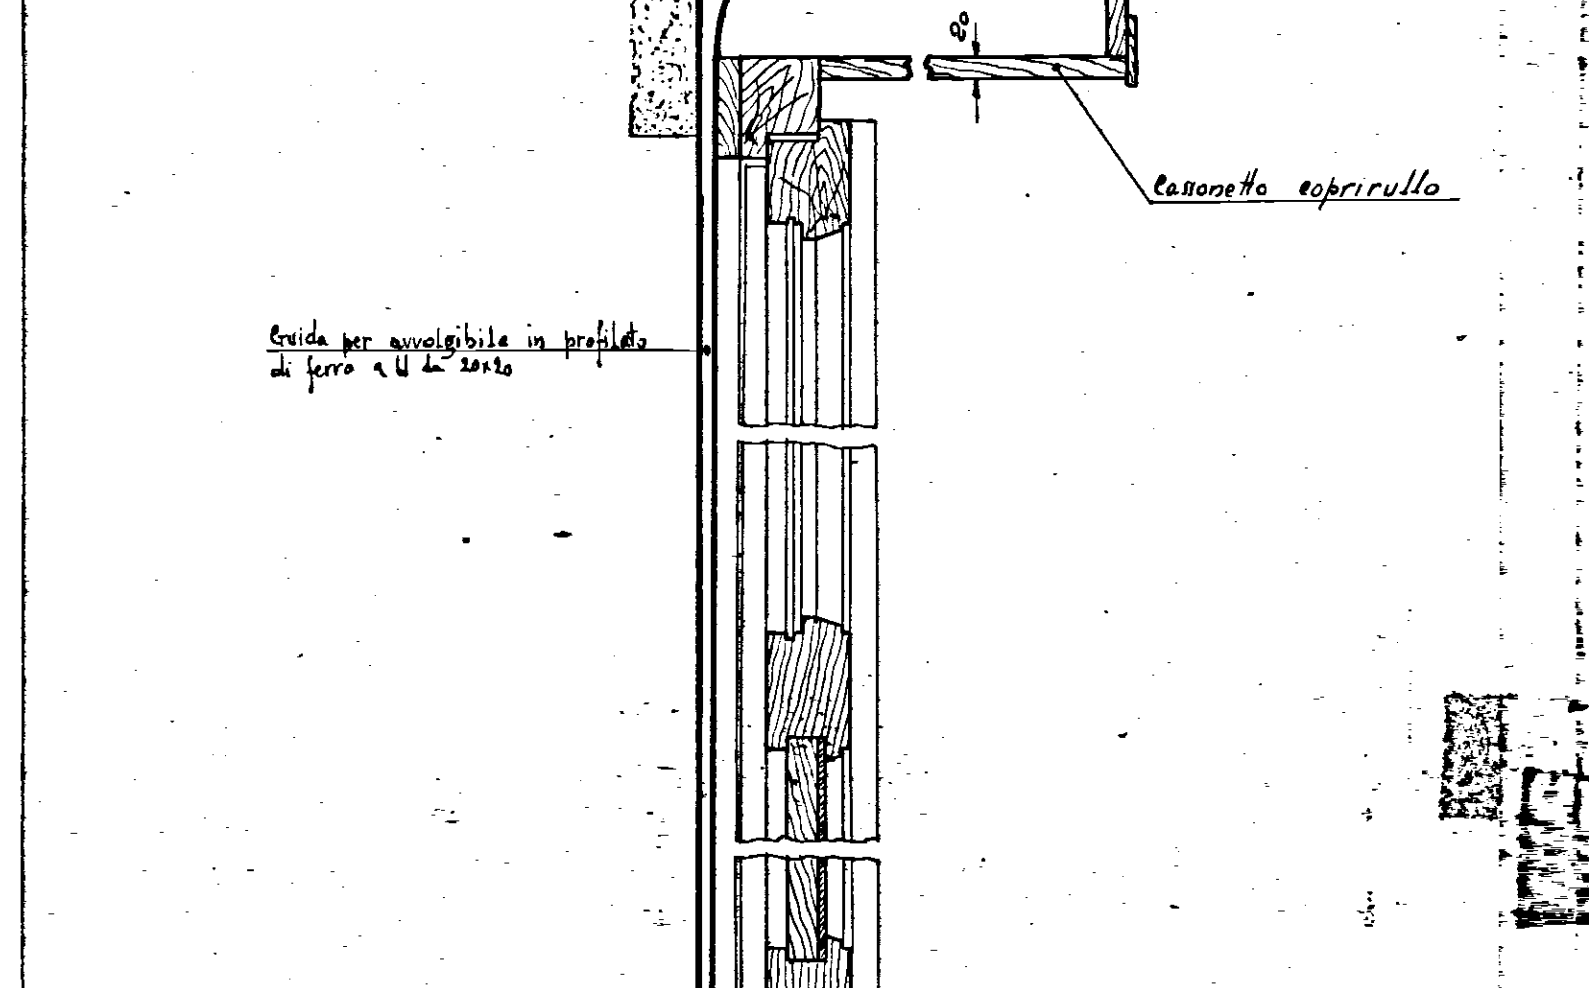


INDICAZIONE	H	A
Balcone a due battenti		
Balcone ad un battente		

PORTA DI ACCESSO AGLI APPARTAMENTI

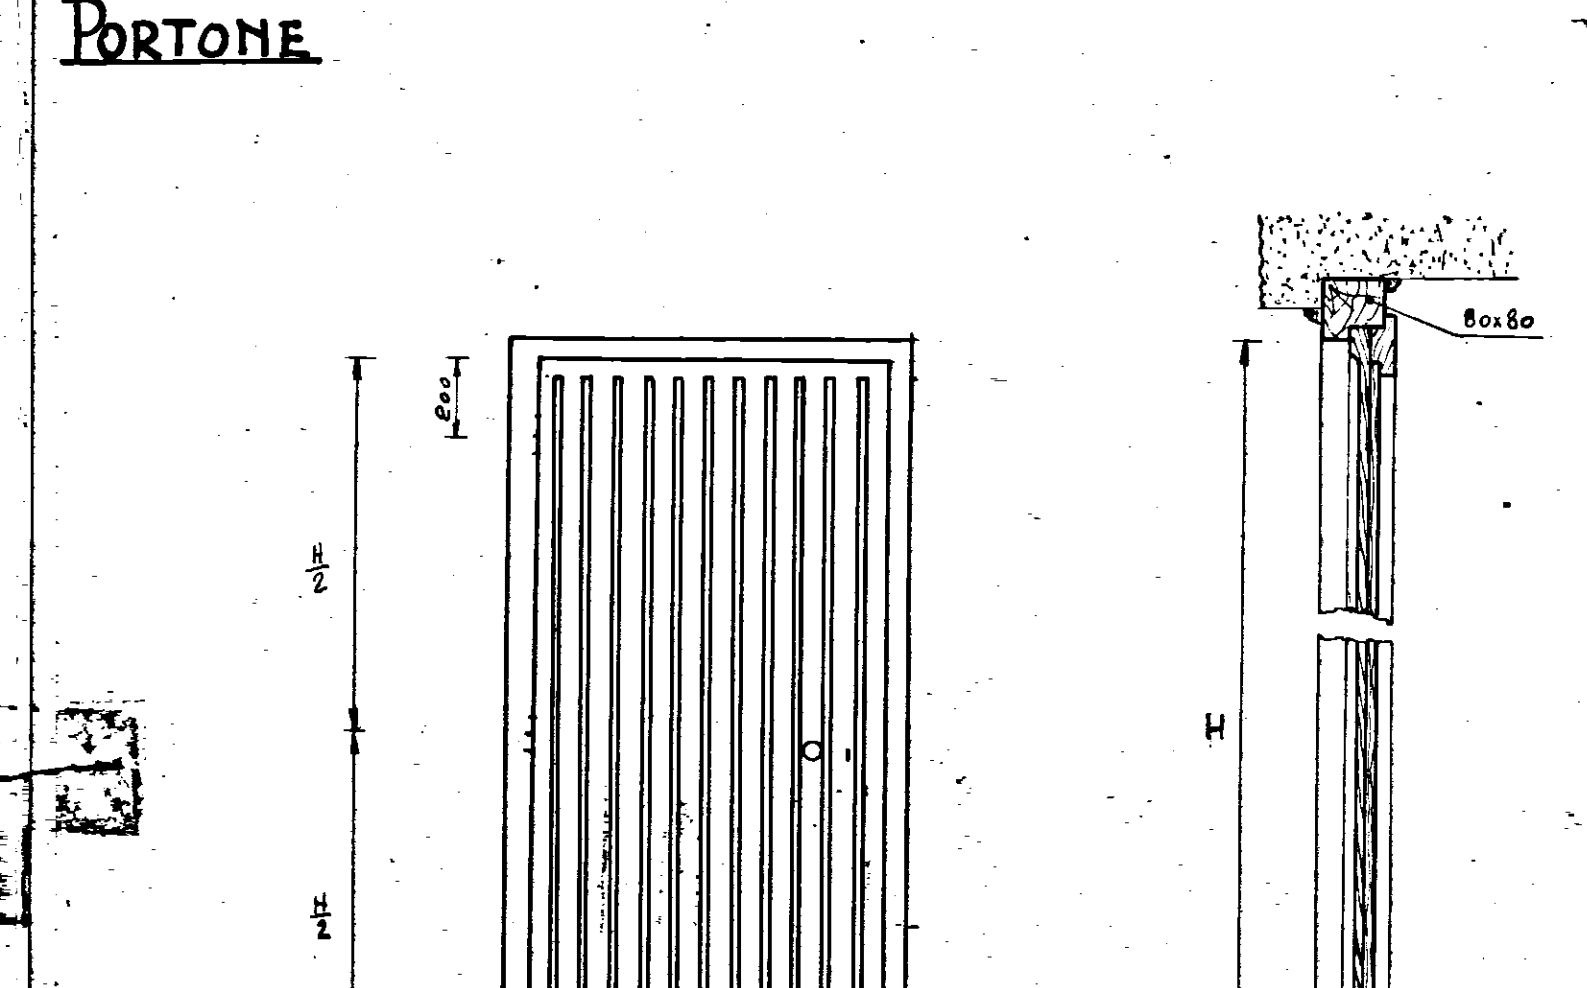


INDICAZIONE	A	H
TIPO F		
TIPO F1		
TIPO F2		

PORTA INTERNO APPARTAMENTO

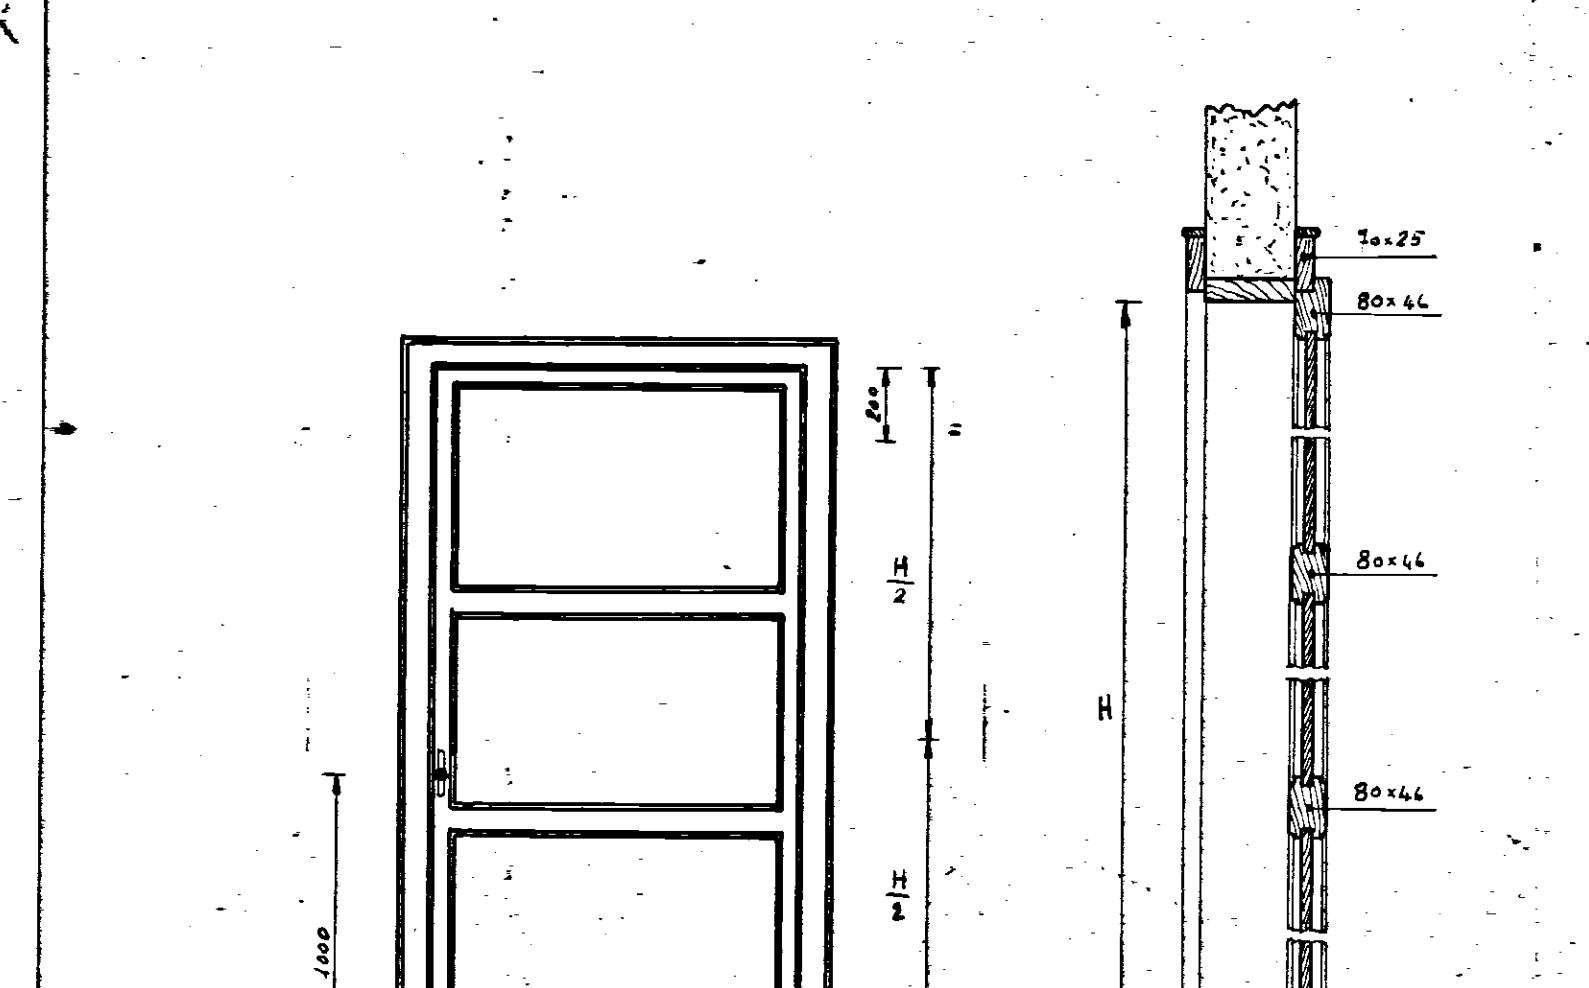


INDICAZIONE	A	H
TIPO F		
TIPO F1		
TIPO F2		

PORTA INTERNO APPARTAMENTO TIPI

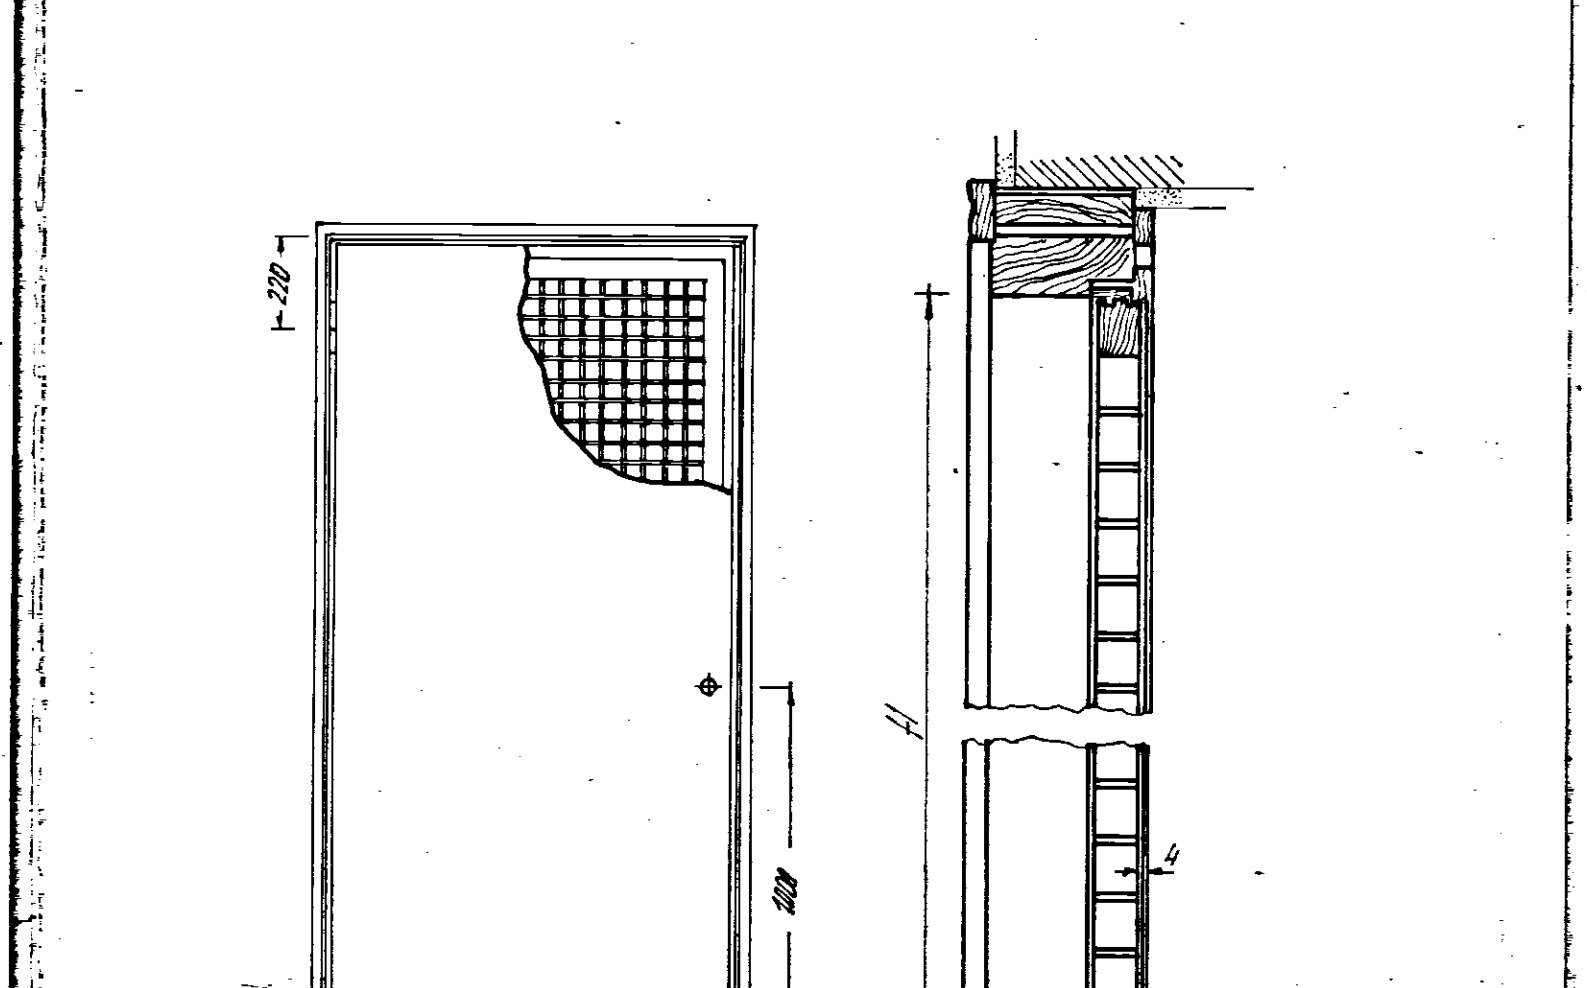


INDICAZIONE	A	H
TIPO F		
TIPO F1		
TIPO F2		

INFISSARIO

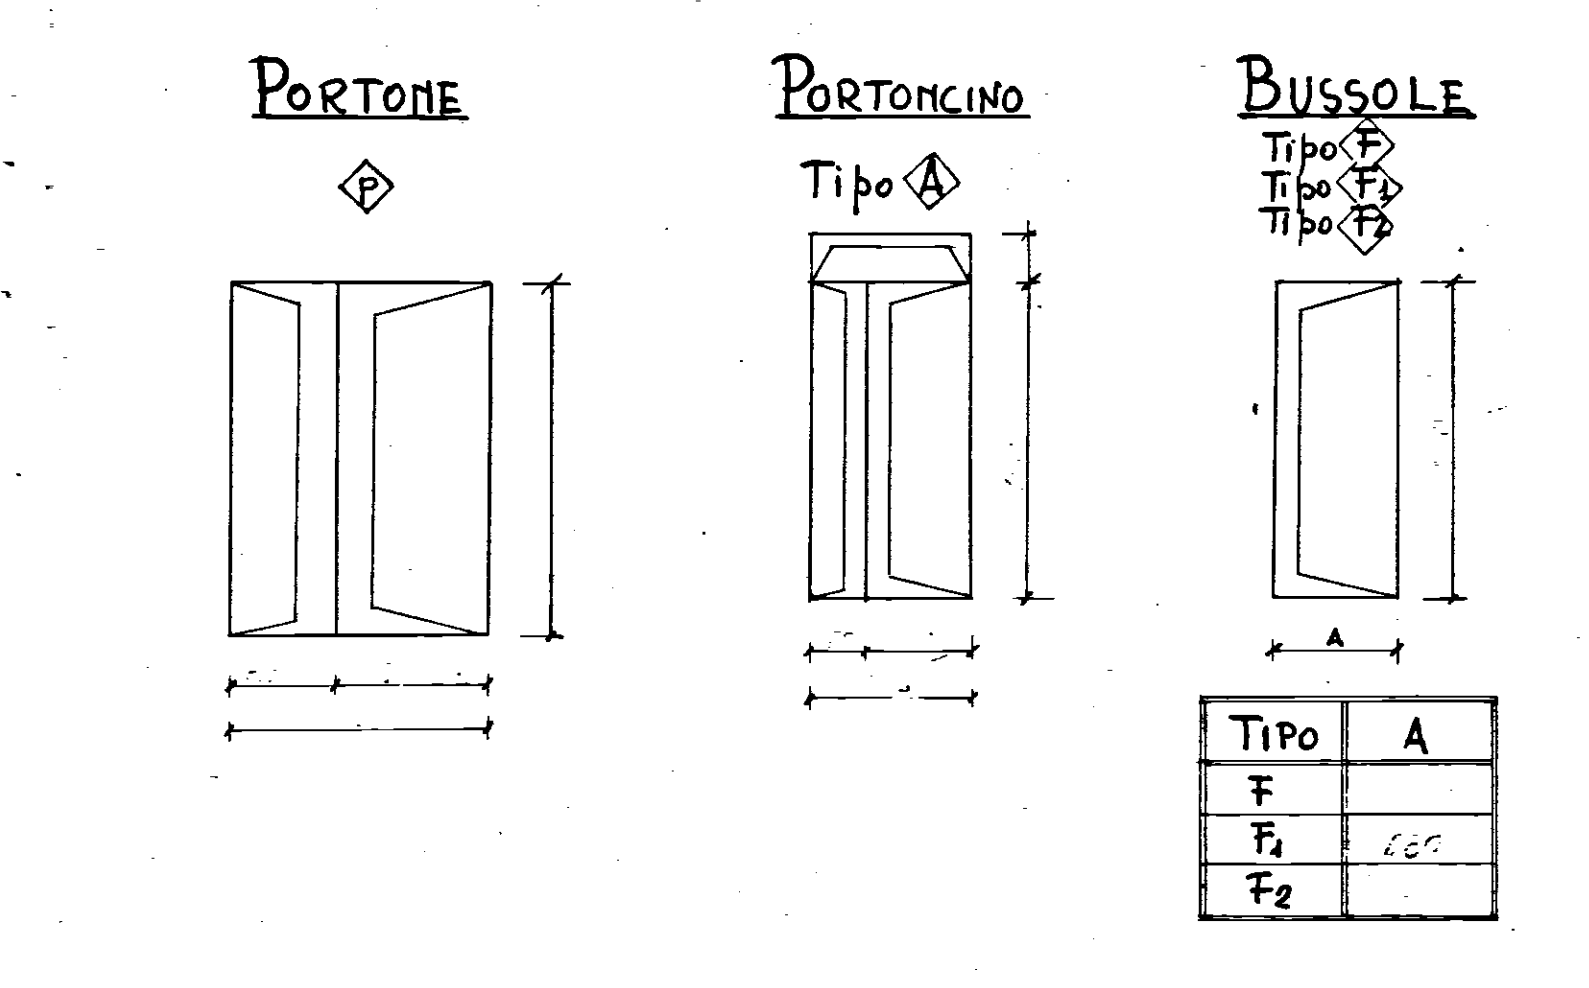

INDICAZIONE	A	H
TIPO F		
TIPO F1		
TIPO F2		

PORTINE MERCANTILI

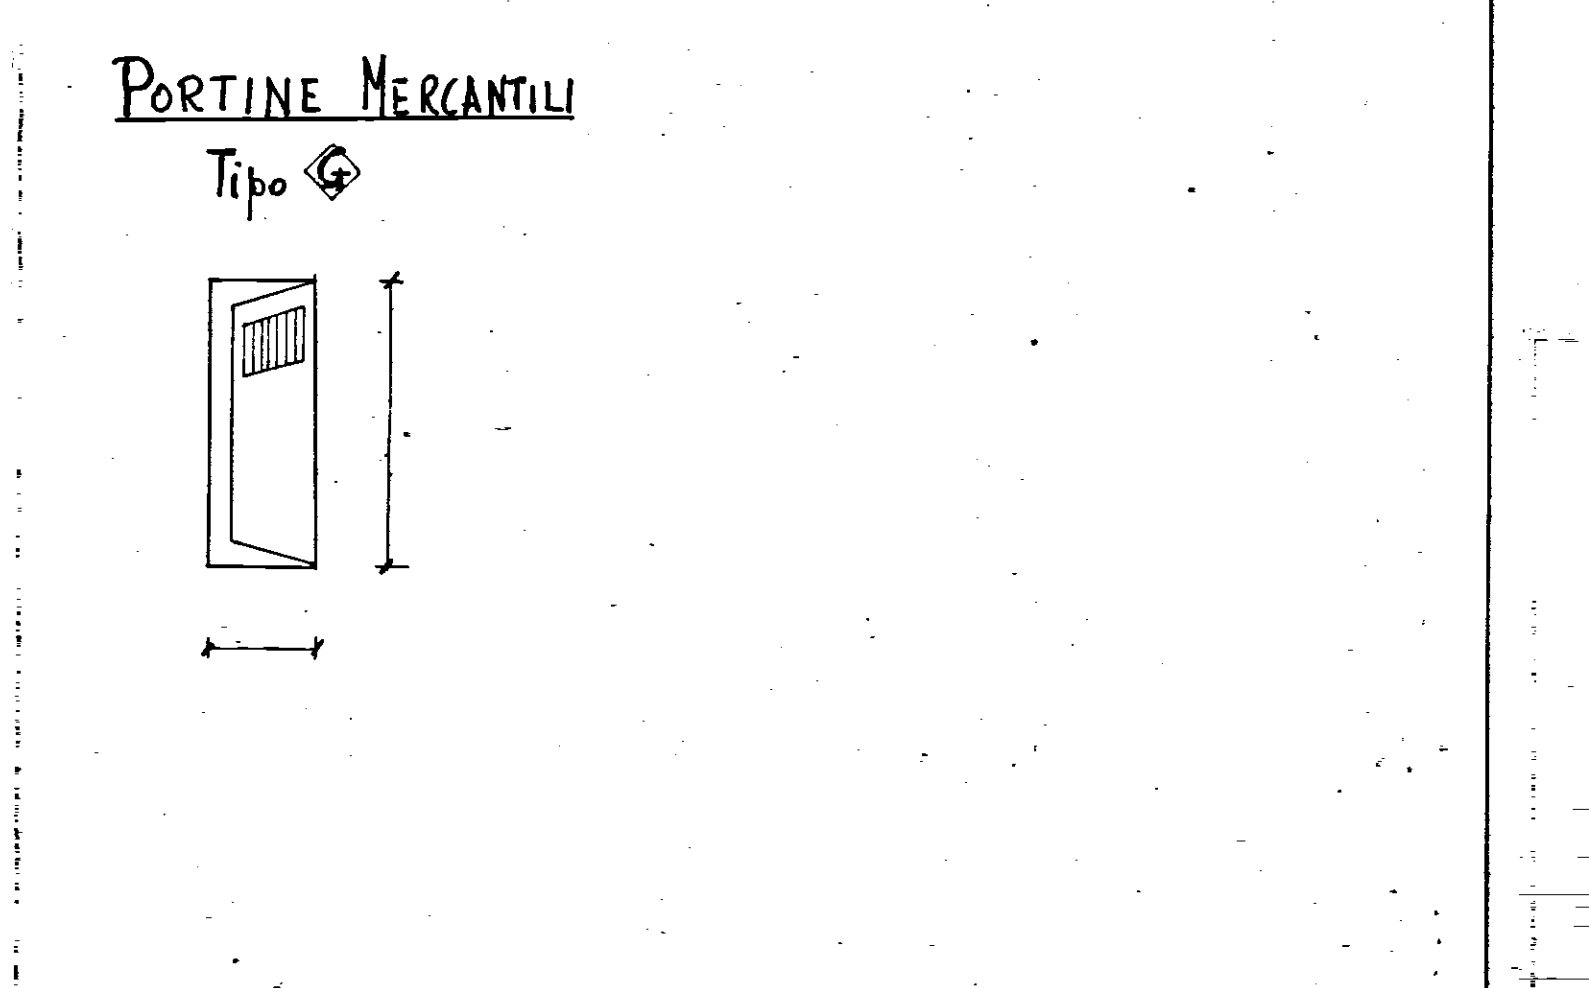

INDICAZIONE	A	H
TIPO F		
TIPO F1		
TIPO F2		