

ISTITUTO AUTONOMO CASE POPOLARI
PER LA PROVINCIA DI BRINDISI

Costruzione di 16 abitazioni per
LAVORATORI AGRICOLI DIPENDENTI
MURRIA


PROSPETTI

SCALA 1:100


PROSPETTO ANTERIORE



PROSPETTO POSTERIORE

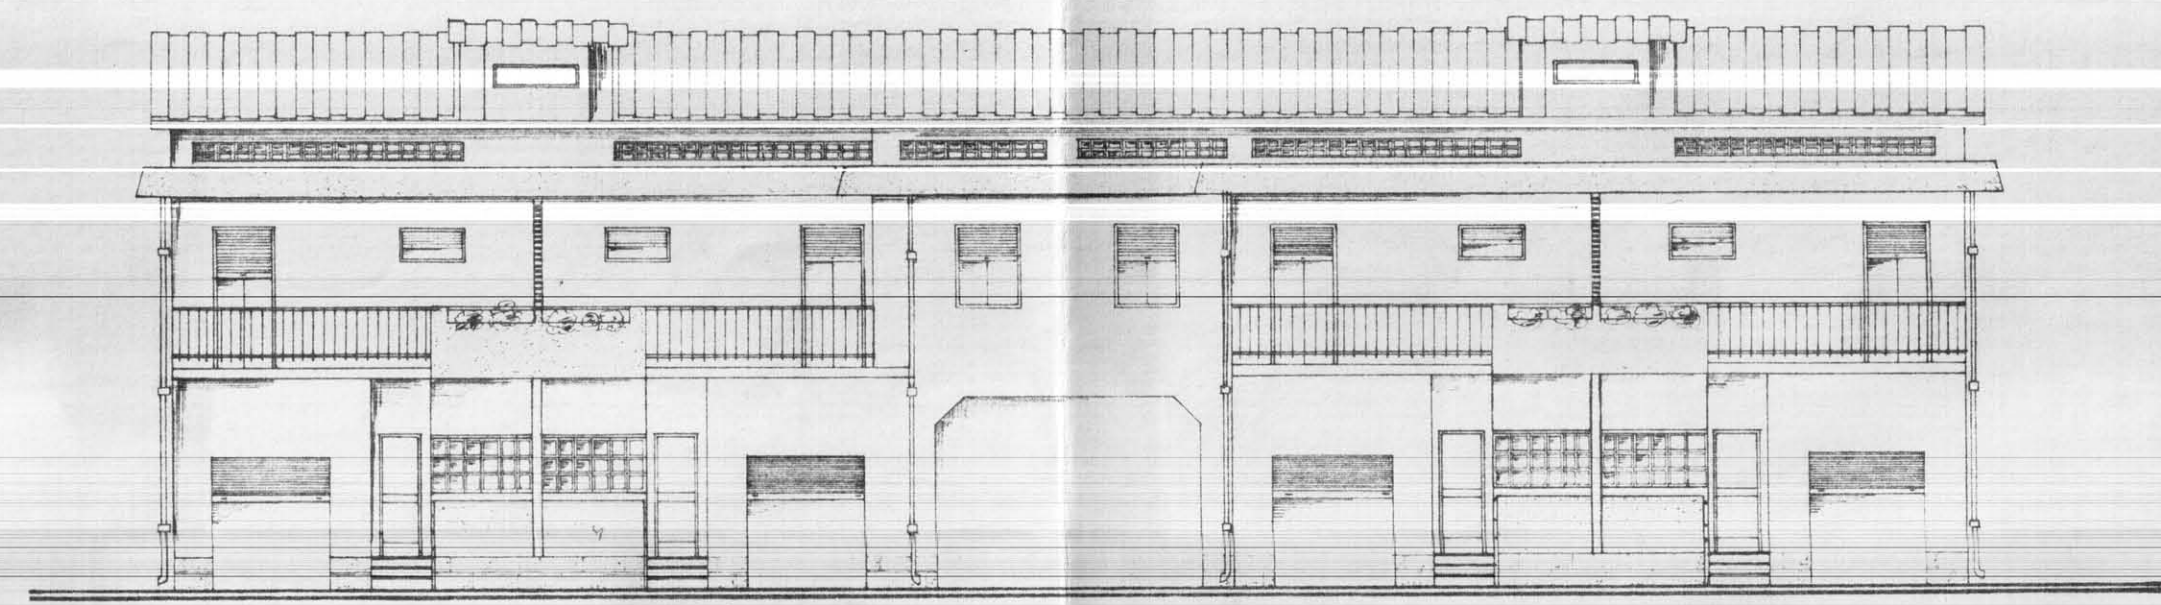

FIANCO

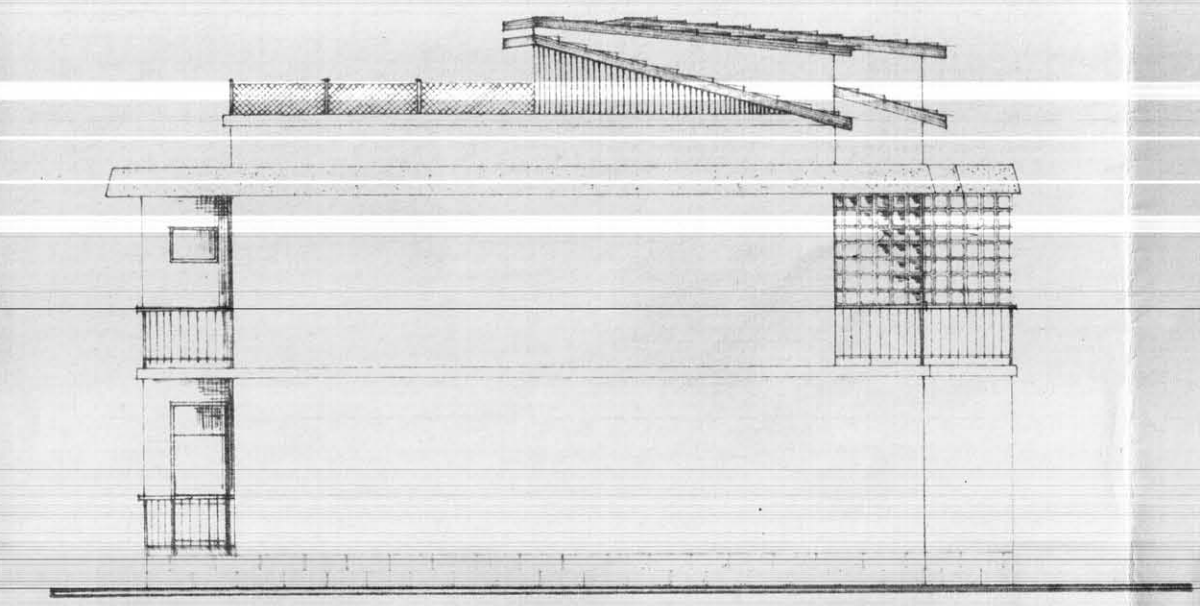

SEZIONE A-A

