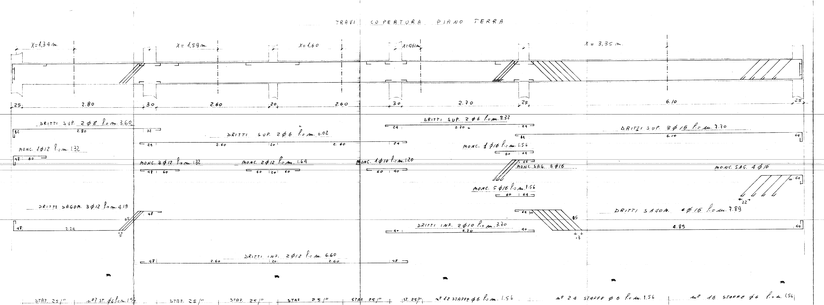

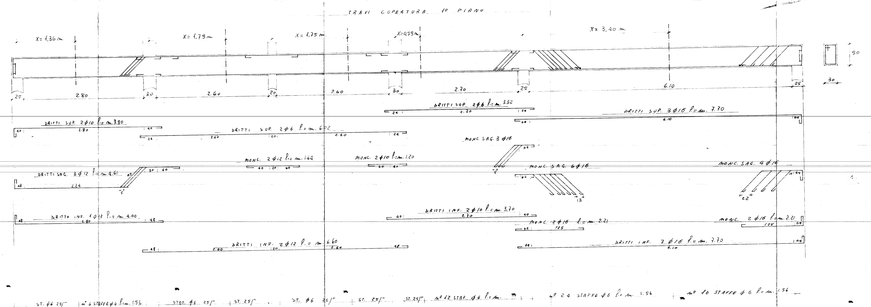

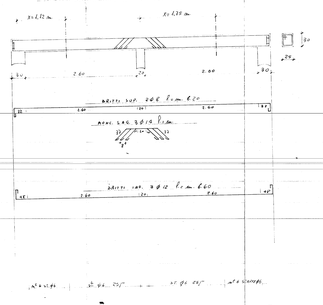

Dott. PAOLO PUTIGNANO - INGEGNERE - NOCI (Bari)

COMUNE DI GIOVINAZZO

PROGETTO PER LA CONTRIBUZIONE DI 8° AN ALLOGGI PER ABBATTIMENTO.

TITOLARIO N° 6
ARCHITETTURA
IN ELEVAZIONE

TAVOLA **14**

IMPRESA:

IL COSTRUTTORE:

SCALA 1:25

DATA