Committente: IACP BARI/OS	**COMUNE DI FRANCAVILLA F.**
Oggetto: ADEGUAMENTO ALLA NORMATIVA ANTINCENDIO	Ubicazione: IACP PALAZZINA "L-M-N-O" LOTTO N°14 — Data: APRILE 1996 — Disegno: S1
	Particolare: CENTRALE TERMICA E RELATIVO DEPOSITO CARBURANTE — Scala: 1/100 — Data: /
STUDIO TECNICO ING. EUGENIO CHIONNA	

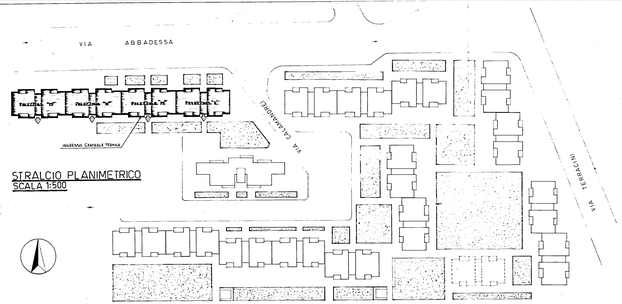

STRALCIO PLANIMETRICO
SCALA 1:500

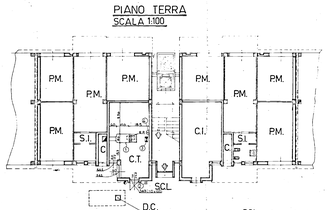

PIANO TERRA
SCALA 1:100

① CALDAIA BRUCIATORE: Pmax 460.000 Kcal/h
Pmin 419.600 Kcal/h
② INTERRUTTORE GENERALE ESTERNO ALIMENTAZIONE ELETTRICA
③ GUANTO SOFFIATO E SCALETTA CONTENUTA IN CONTENITORE
④ LAMPADA DI MANUTENZIONE 220 TIPO A STAGNO
6A4 SUPERFICIE DI AERAZIONE M 0,64 mq
6A5 SUPERFICIE DI AERAZIONE M 0,72 mq
5A5 SUPERFICIE DI AERAZIONE M 0,45 mq

SCL Sifone a Calce Liquida
P.M. Posto Macchina
S.I. Servizi Igienici
C Corridoio
C.I. Centrale Idrica Sollevamento
C.T. Locale Centrale Termica
DC Deposito Carburante (gasolio) Interrato
X.XX Estintore a Polvere Chimica del Tipo a Polvere

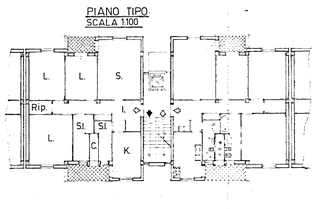

PIANO TIPO
SCALA 1:100

L. Letto
S. Soggiorno
I. Ingresso
K. Cucina
S.I. Servizi Igienici
Rip. Ripostiglio
C. Corridoio
Pedato/Alzata a Basso
Pedato Orizzontale

PROSPETTO C.T.

④ ⑤ TUBO DI SFIATO SERBATOIO CARBURANTE
⑥ VALVOLA DI SICUREZZA CARBURANTE RAPIDA COMPATTA ALTA
⑦ ⑧ INTERRUTTORE GENERALE ESTERNO ALIMENTAZIONE ELETTRICA

SEZIONE C.T.

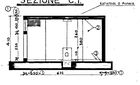
Estintore a Polvere
2,00
0,20
0,20
2,00
0,20
0,20
2,00
0,20
0,20