


comune ERCHIE		provincia BRINDISI		ubicazione ZONA 167	
Progetto per costruzione di un edificio economico e popolare di civile abitazione			elaborato		
committente			I progettisti:		
I. A. C. P.			Ing. P. A. SCLAFANI		
			Ing. A. NOCIONI		
tav. N. 6	rapp. 1:100		data		
	aggior.		variante: giugno 80		
	progr. int. n. 006/80/1 n. 19 app.				

Legge 5-8-1978 n. 457-art. 41
Finanziamento L. 500.000.000

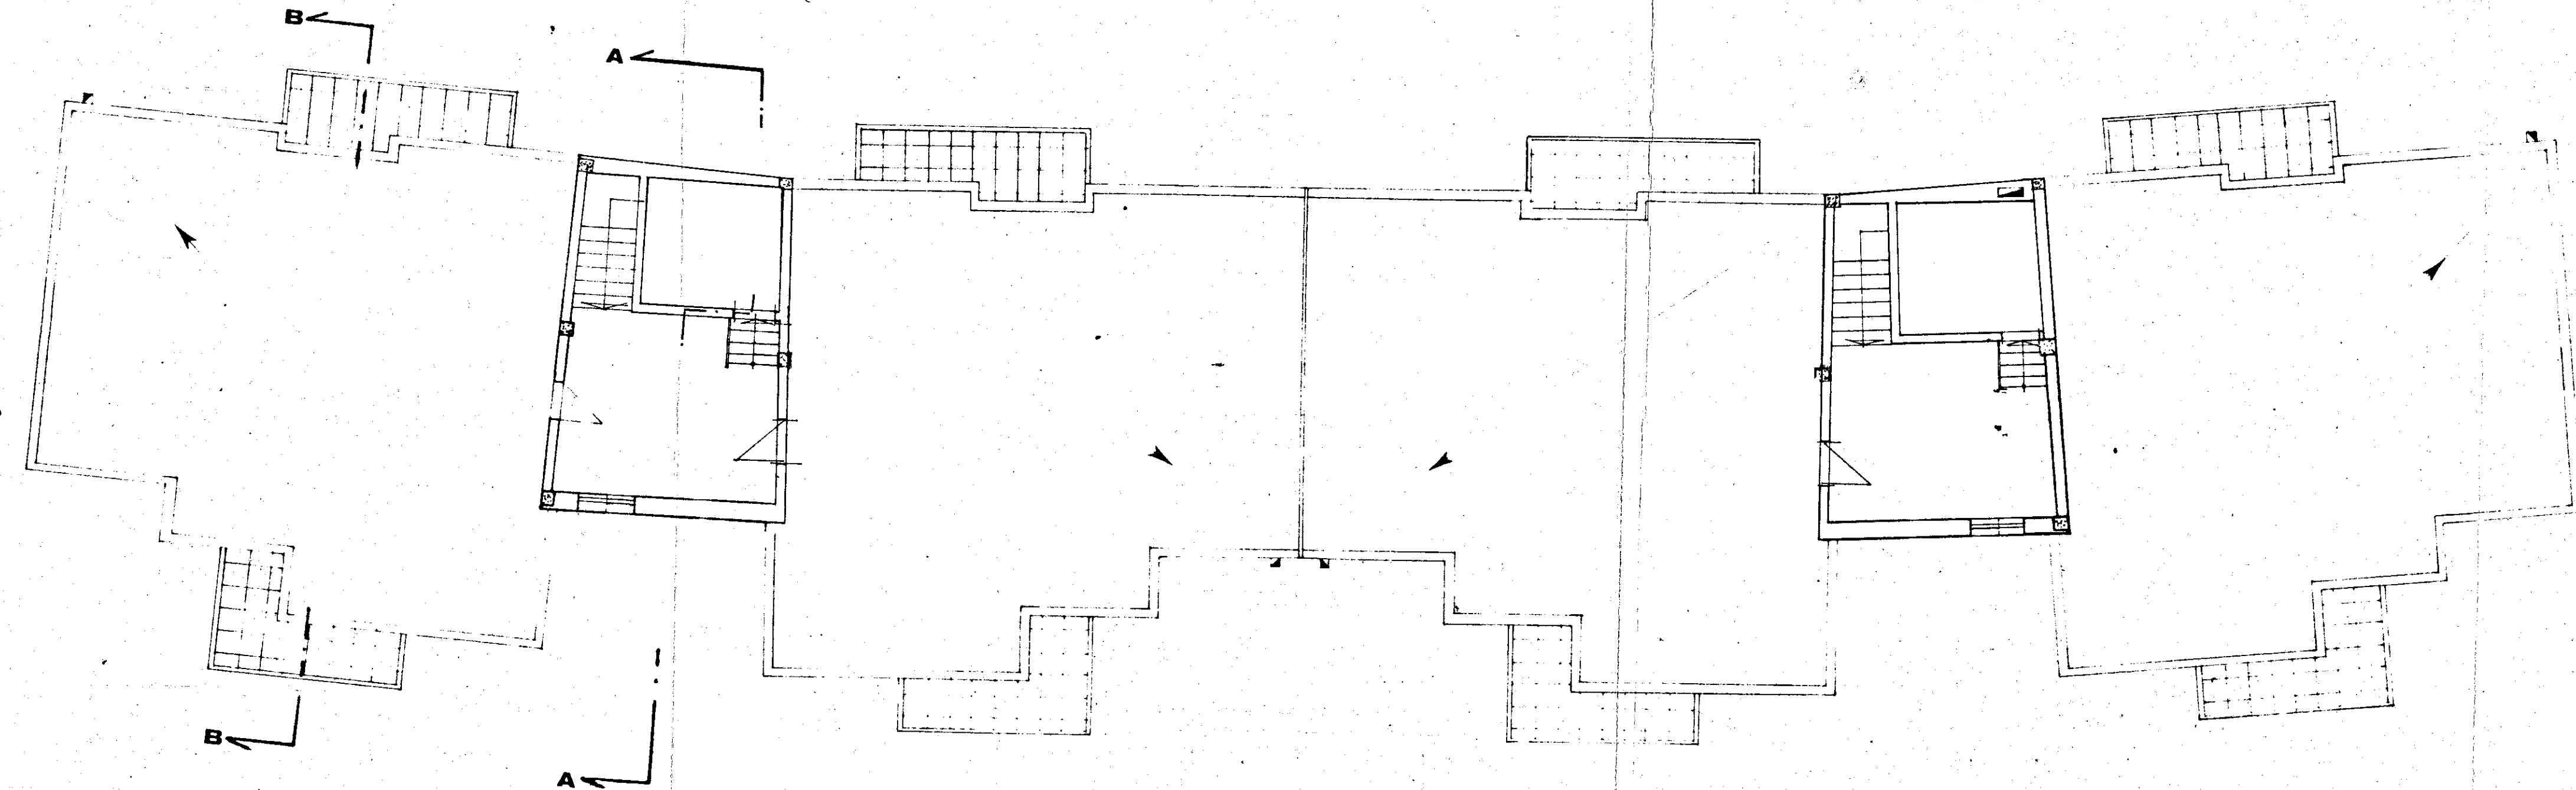

PIANTA COPERTURA