


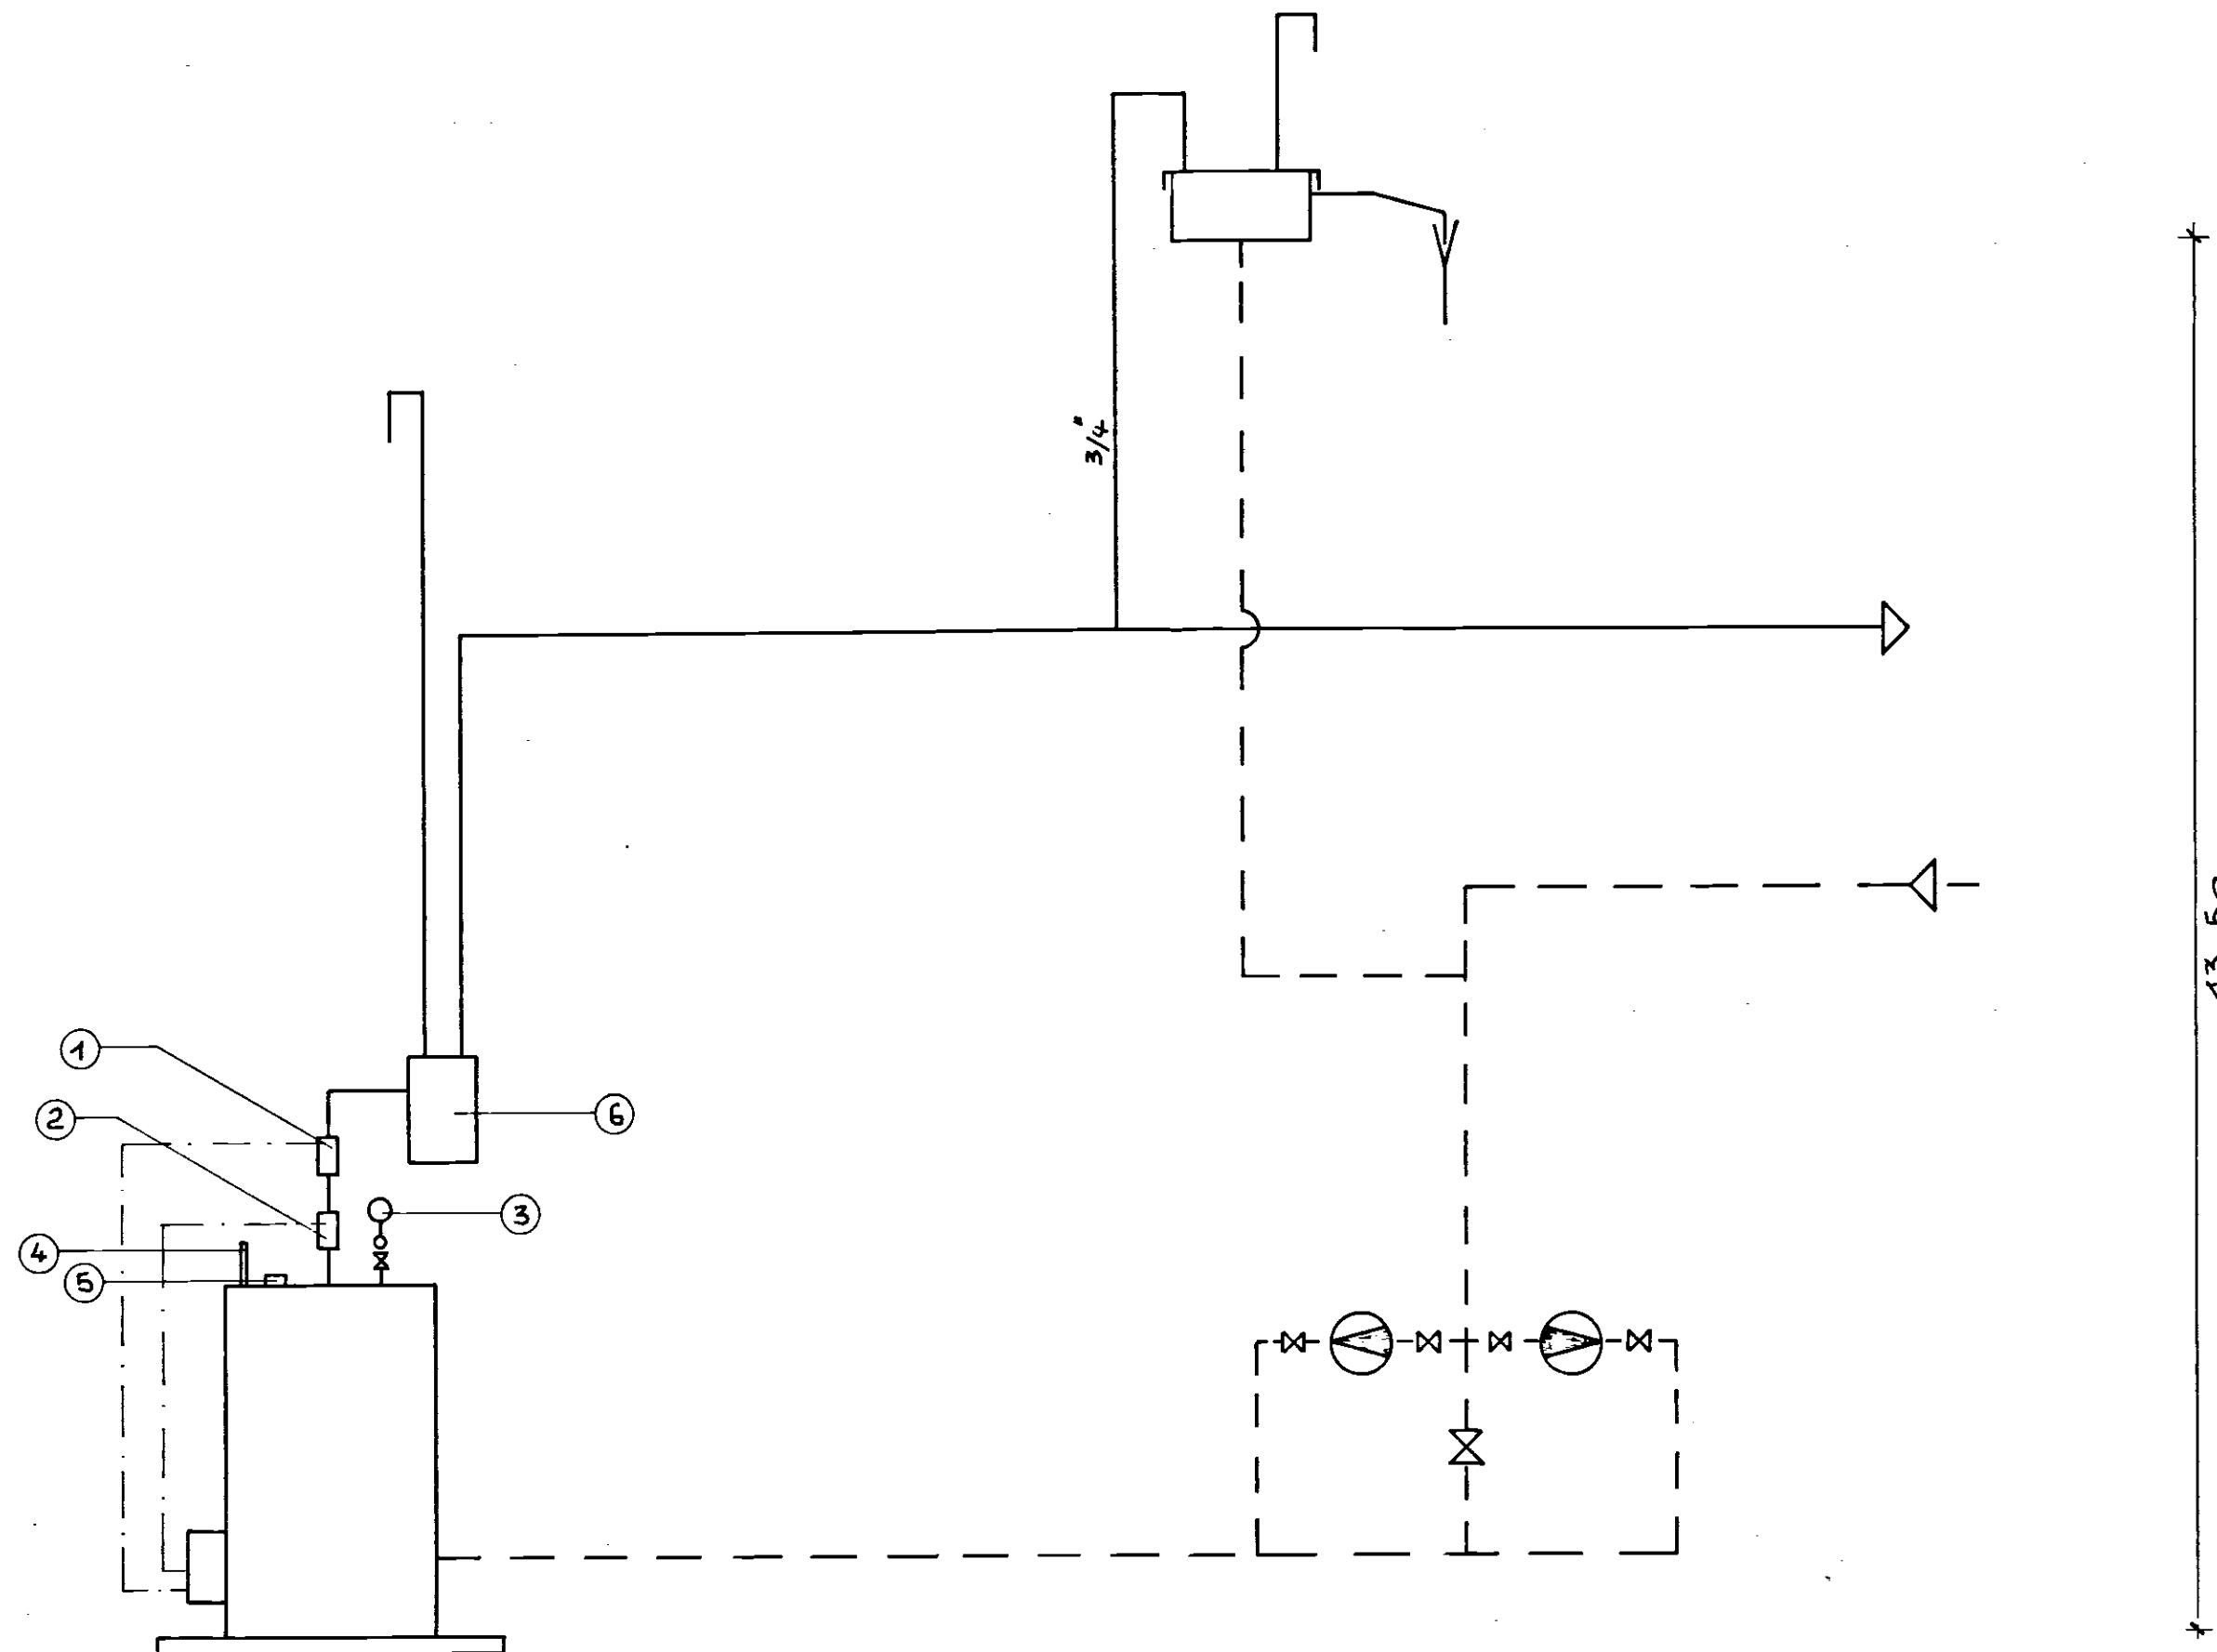

- I Interruttore termico automatico di blocco
- 2 Interruttore termico automatico di regolazione
- 3 Manometro con presa di pressione intercettabile
- 4 Termometro
- 5 Pozzetto per il controllo della temperatura
- 6 Separatore d'aria

— Circuito di mandata

- - - Circuito di ritorno



ING. C. MILLARDI STUDIO DI INGEGNERIA via de' Flagilla n° 28 Brindisi	committente I.A.C.P. BRINDISI	
Protoc. n°	SCHEMA DI IMPIANTO TERMICO CASE PER CIVILE ABITAZIONE PALAZZINA A SCALA C (Annessa Aut.) VIA B. BUZZI PASANO (BR.)	scala ~
disegno n°		data
sostituisce il		dis. <i>Aut.</i>
sostituito dal		ver. <i>Aut.</i>