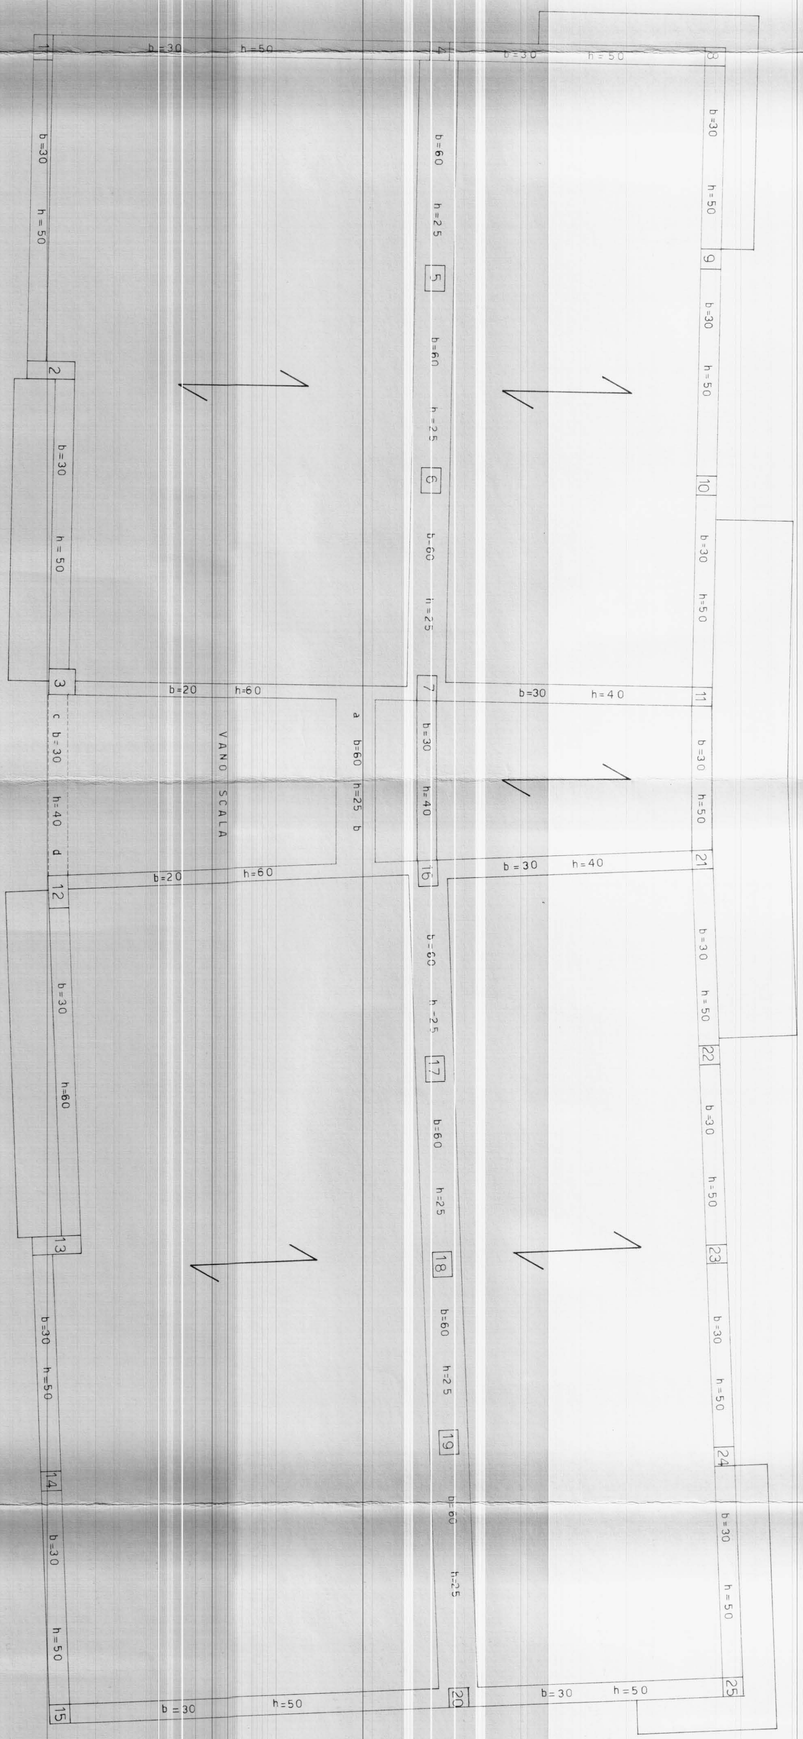Data: 24 FEB. 1968	Progettista strutture in C.A.: Dott. Ing. GIUSEPPE CALEFATI	dott. ing. Giuseppe Calefati
TAV. N. 14	Stazione appaltante: LA CASA	
	Direttore dei lavori: Dott. Ing. GIOVANNI VALENTINI	
Scala:	Impresa appaltatrice: LUIGI SARDELLA e figli	IMPRESA LUIGI SARDELLA & FIGLI s.r.l. Amministratore Unico
1:50	CARPENTERIA COPERTURA PIANO R. e 1°	PALAZZINA TIPO — BD —