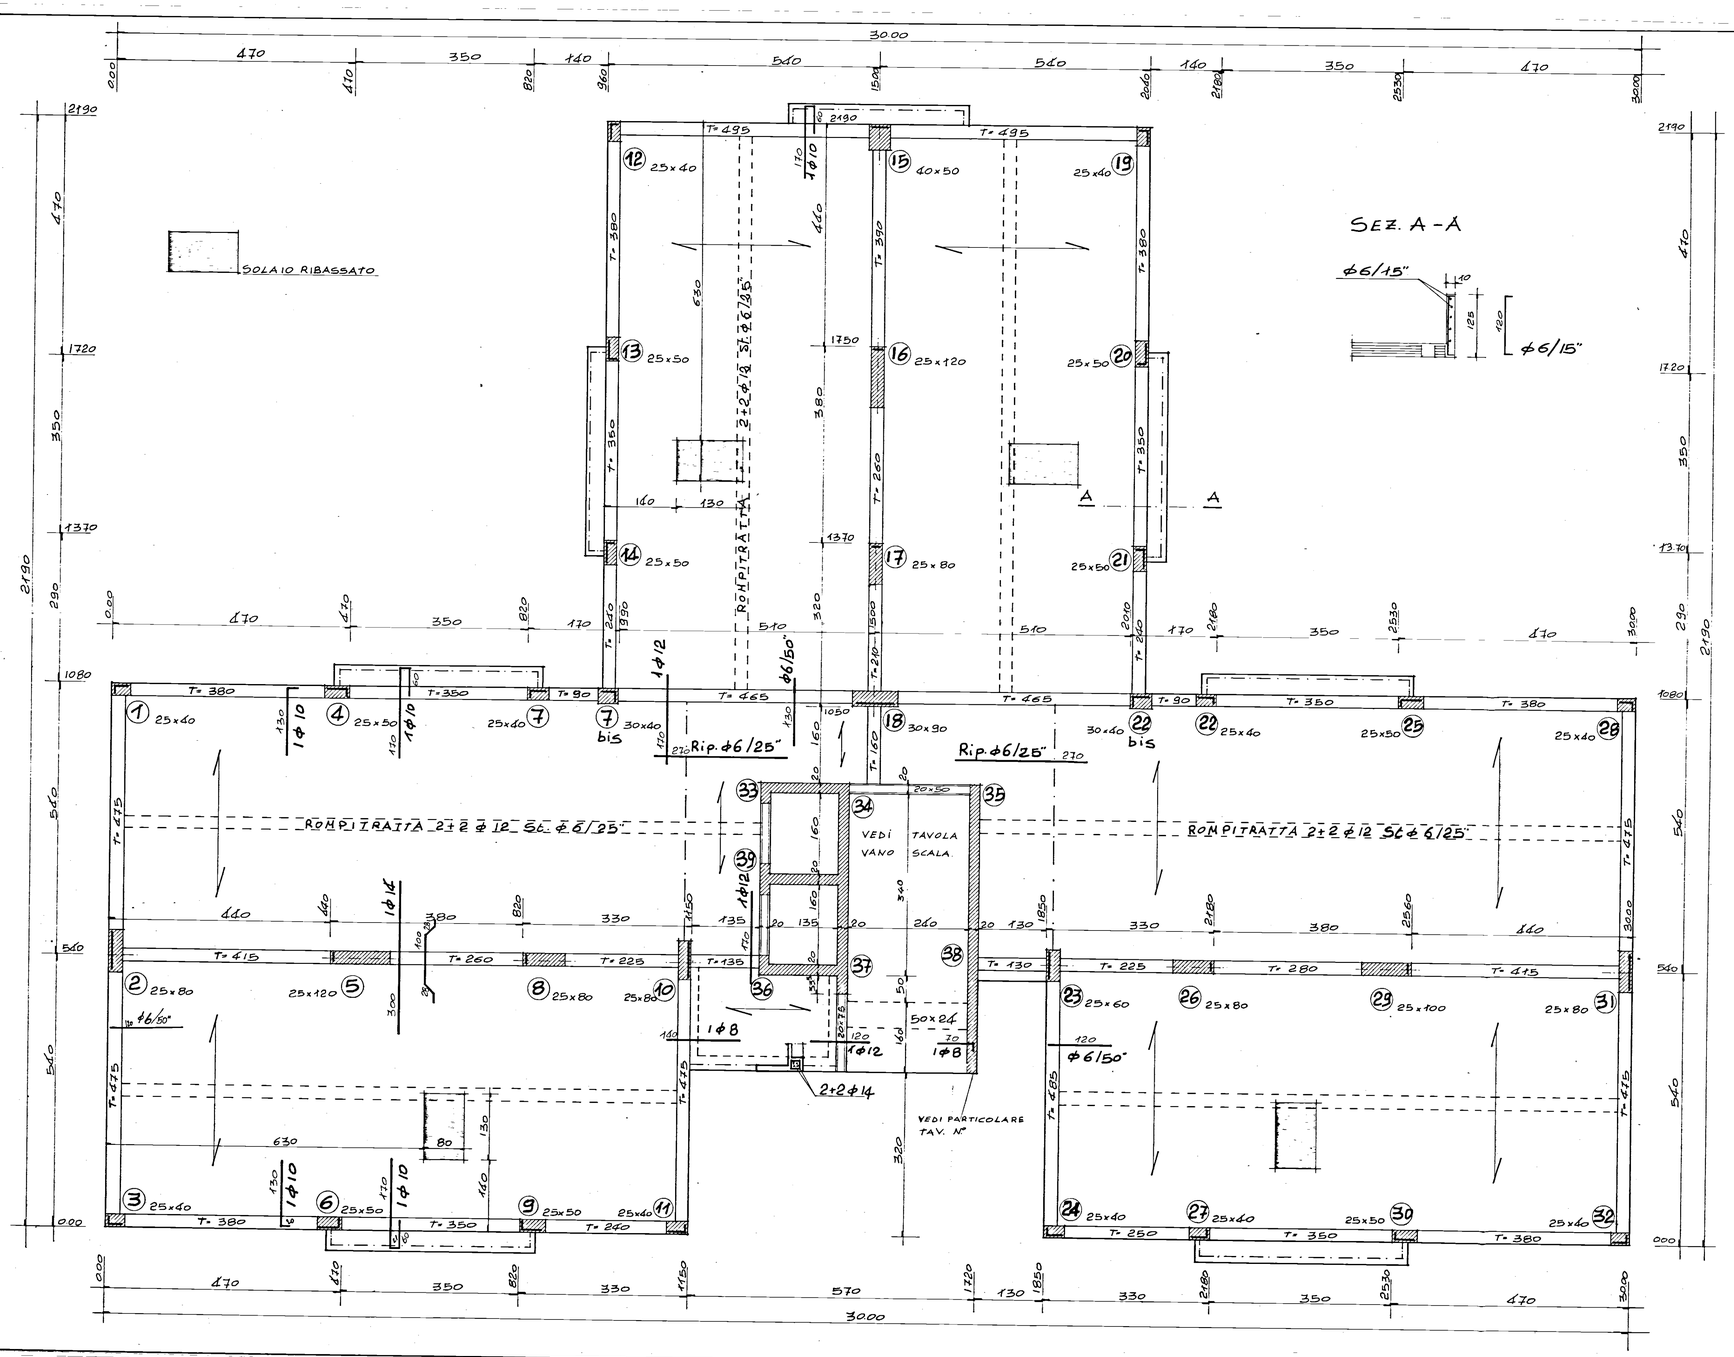

SOVRACCARICO PERMANENTE	SOLAI 210	BALCONI 110	SCALE 110
SOVRACCARICO ACCIDENTALE	250	400	400

33/3

G STUDIO GRUPPO 5 – PROGETTAZIONE - URBANISTICA - INTERNI - CALCOLO –
– CORSO GARIBALDI 53 - TEL. 24047 - 24048 - BRINDISI –

PROGETTO: EDIFICI RESIDENZIALI IN BRINDISI
RIONE PERRINO - PIANO DI ZONA 167
COMPARTO "M" - LOTTO 1°

DATA: GIUGNO '80

OGGETTO: CARPENTERIA COPERTURA PIANI 1°, 2°, 3° e 4°
(QUOTE 5,61 / 8,58 / 11,55 / 14,52)

SCALA: 1 : 50

CONGLOMERATO CLASSE R 300 DOSATO A q 11/mc. DI CEMENTO TIPO R 425

ACCIAIO Fe B 44

TAV. n° 4

C.A. ING. SALVATORE DONATIVI | D.L. ING. ANTONIO LONGO