



1

Per copia conforme
Brindisi, 10.08.1988
IL COORDINATORE GENERALE
(Dott. Ing. Antonio LONGO)


ISTITUTO AUTONOMO CASE POPOLARI — BRINDISI —	
LEGGE 5 AGOSTO 1978 N. 457	PROGRAMMA STRAORDINARIO 2° VERT. TARANTO - INTERV. 001/85/1
PROGETTO PER LA COSTRUZIONE DI ALLOGGI POPOLARI IN BRINDISI - QUARTIERE S. ELIA EST.	
FABBRICATO N. 60b	ALLOGGI N. 20
(n. 6 da mq. 95 - n. 6 da mq. 70 - n. 8 da mq. 45)	
SEZIONI	ufficio progettazione I.A.C.P. Brindisi
SCALA 1:100	CODICE
DATA	2167400102
aggiornamenti	TAV. 10

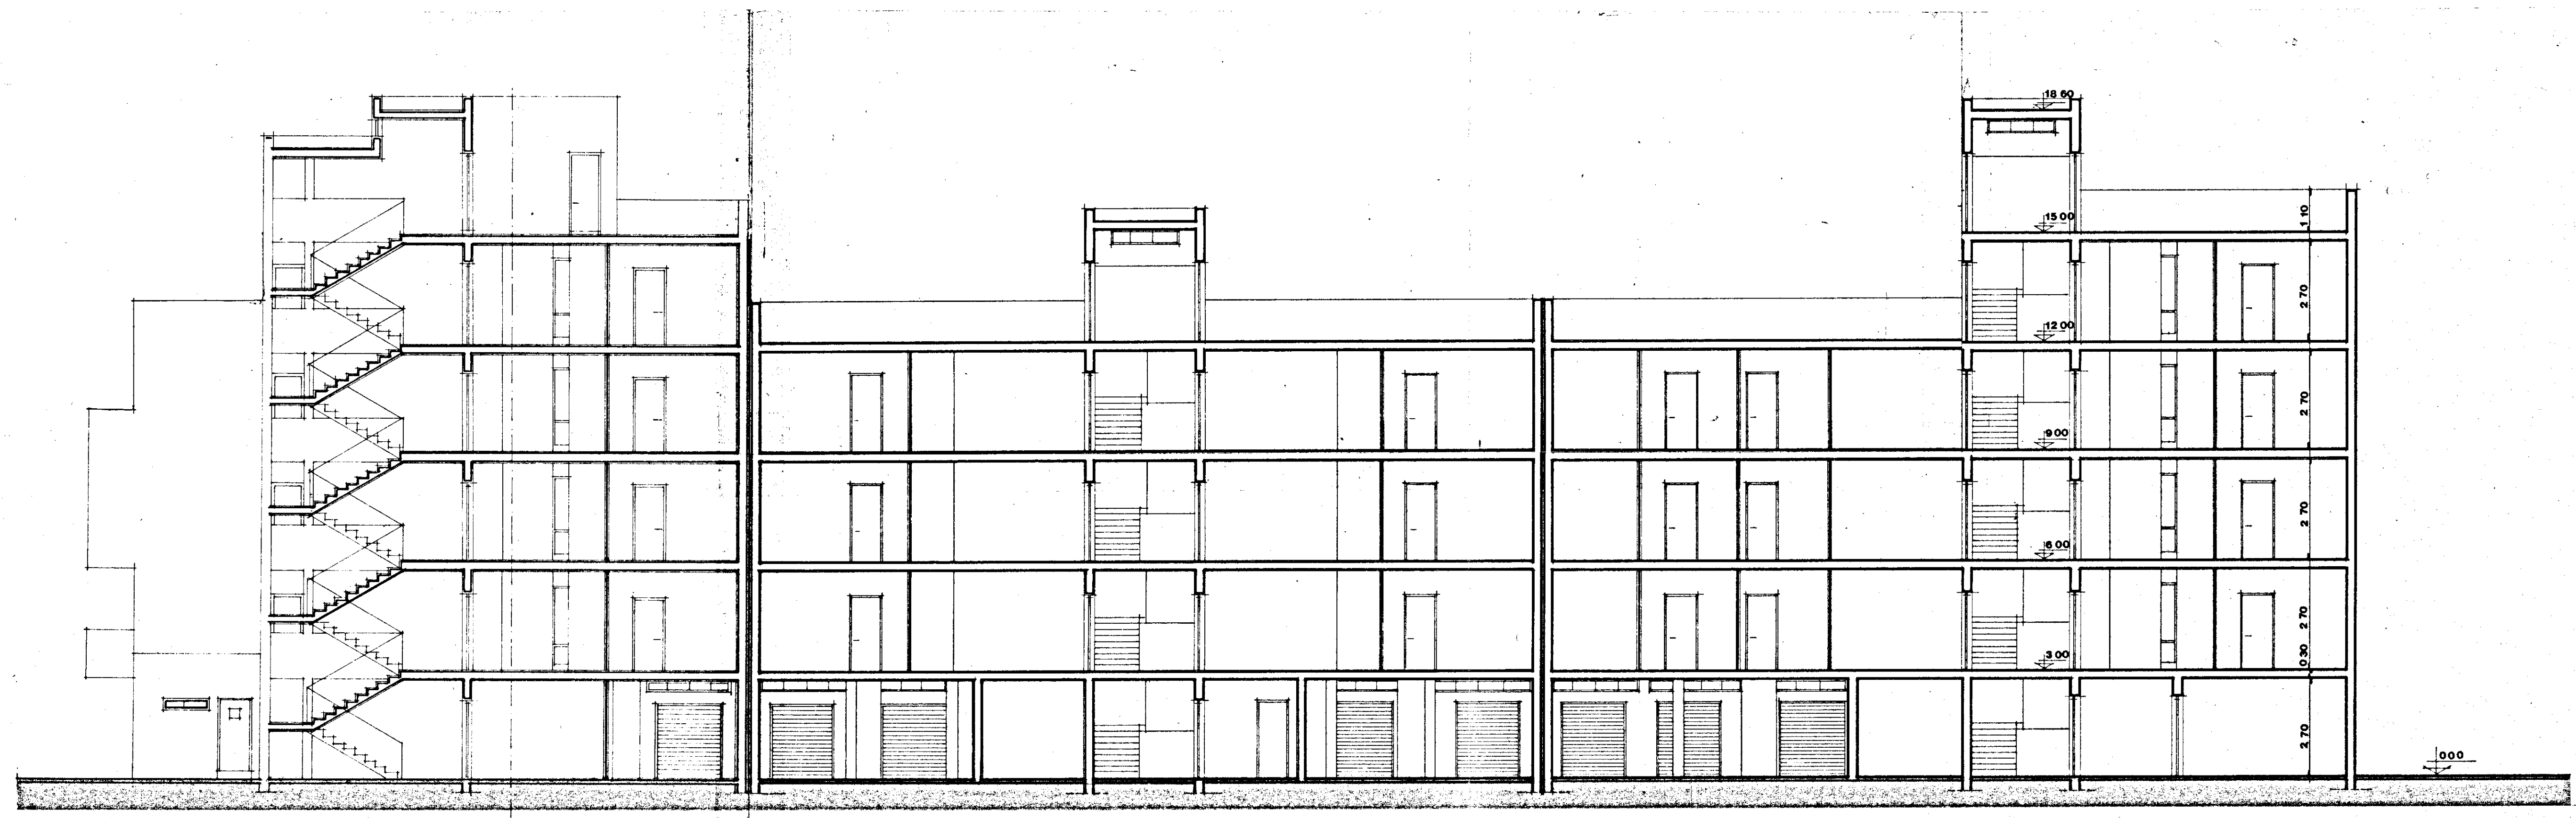

sezione a-b

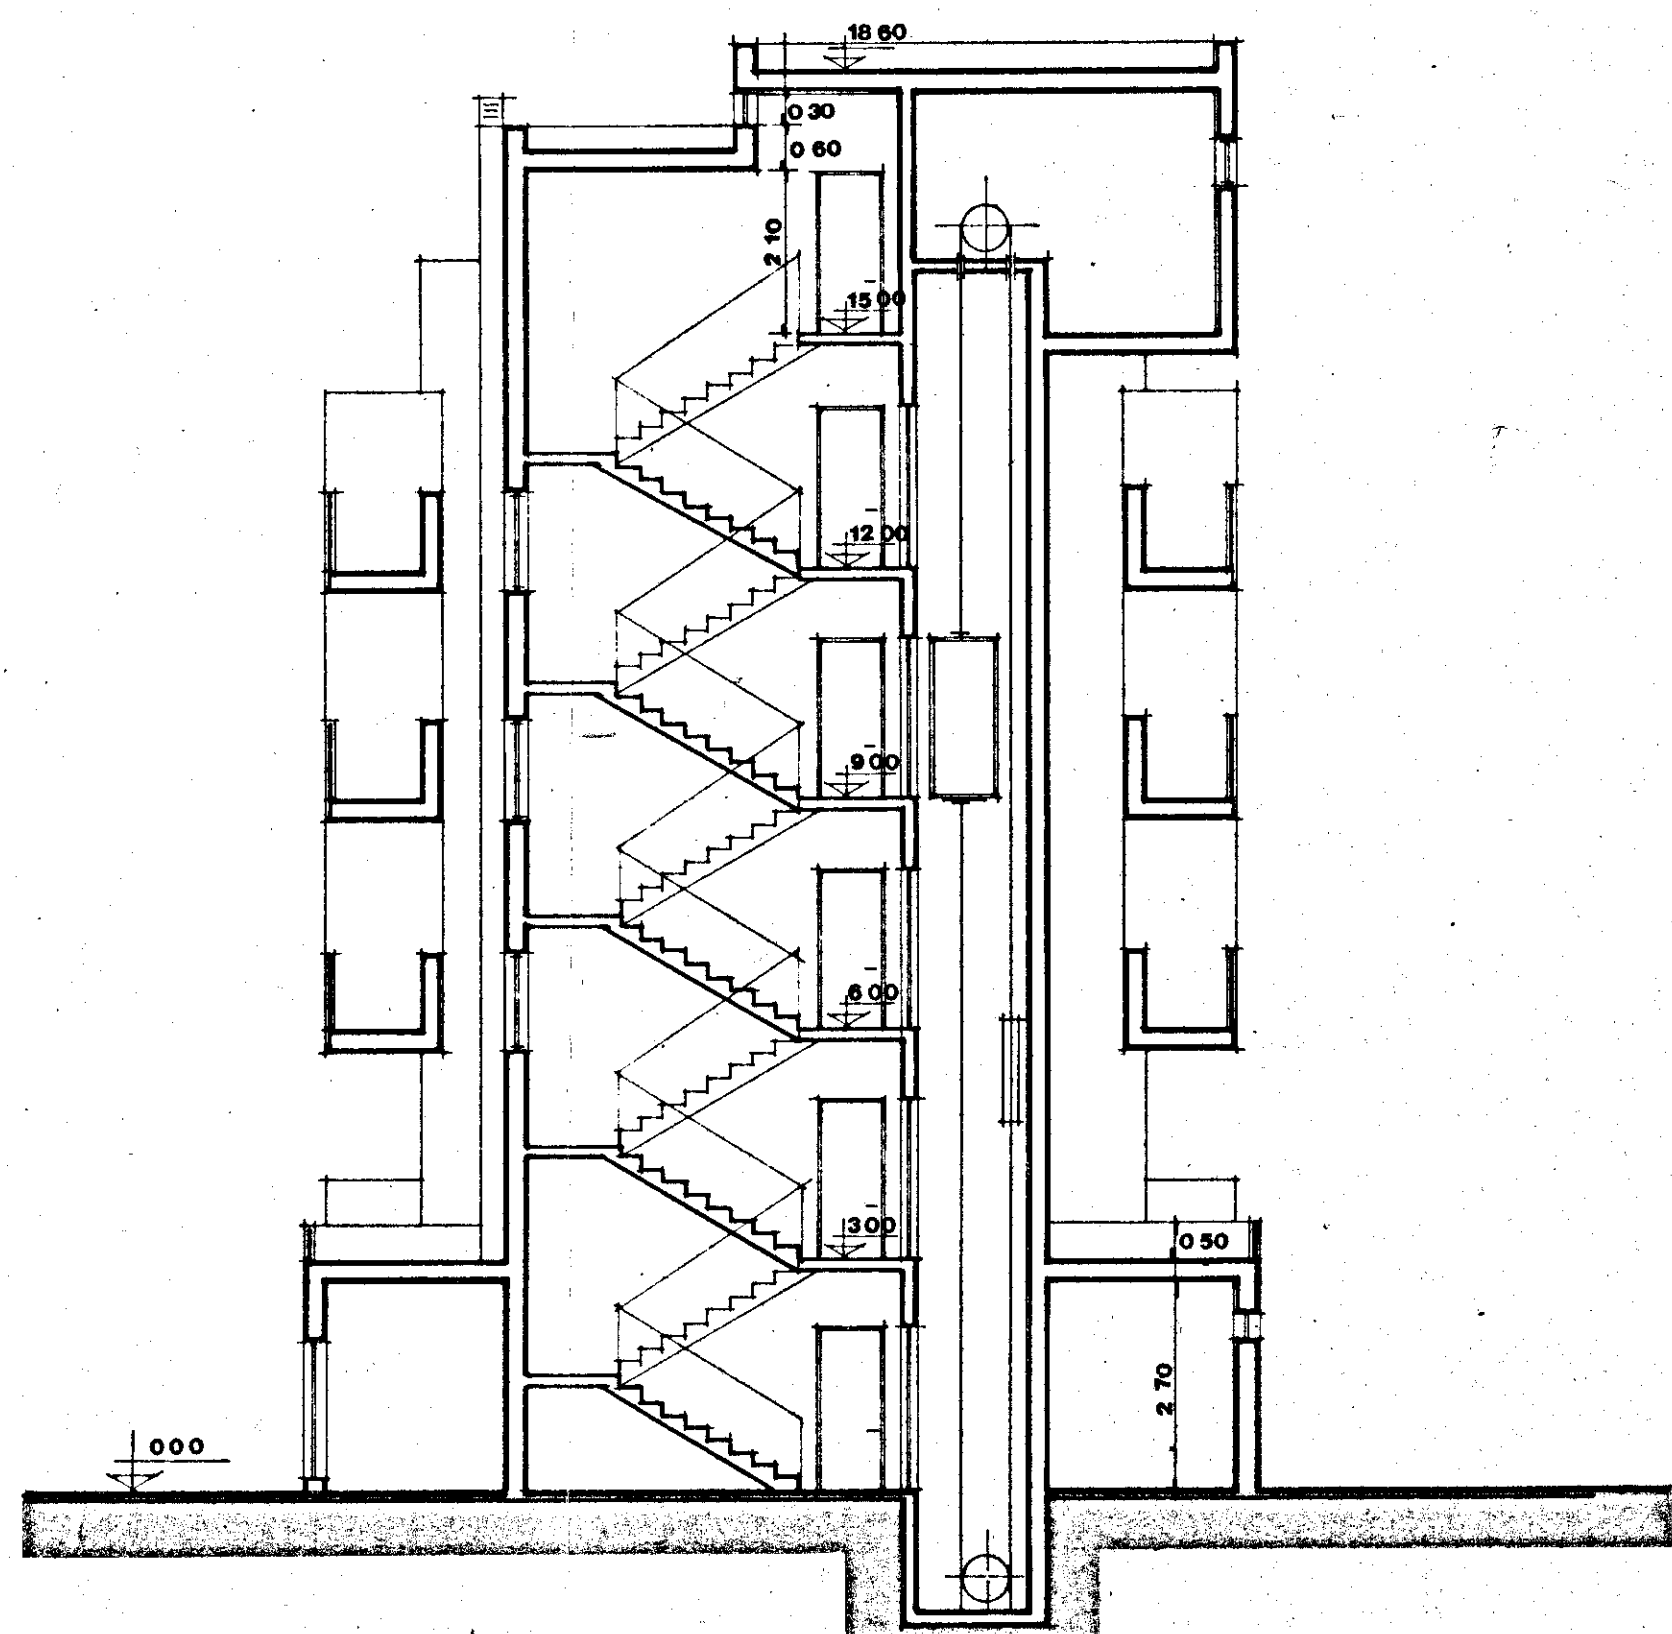

sezione e-f

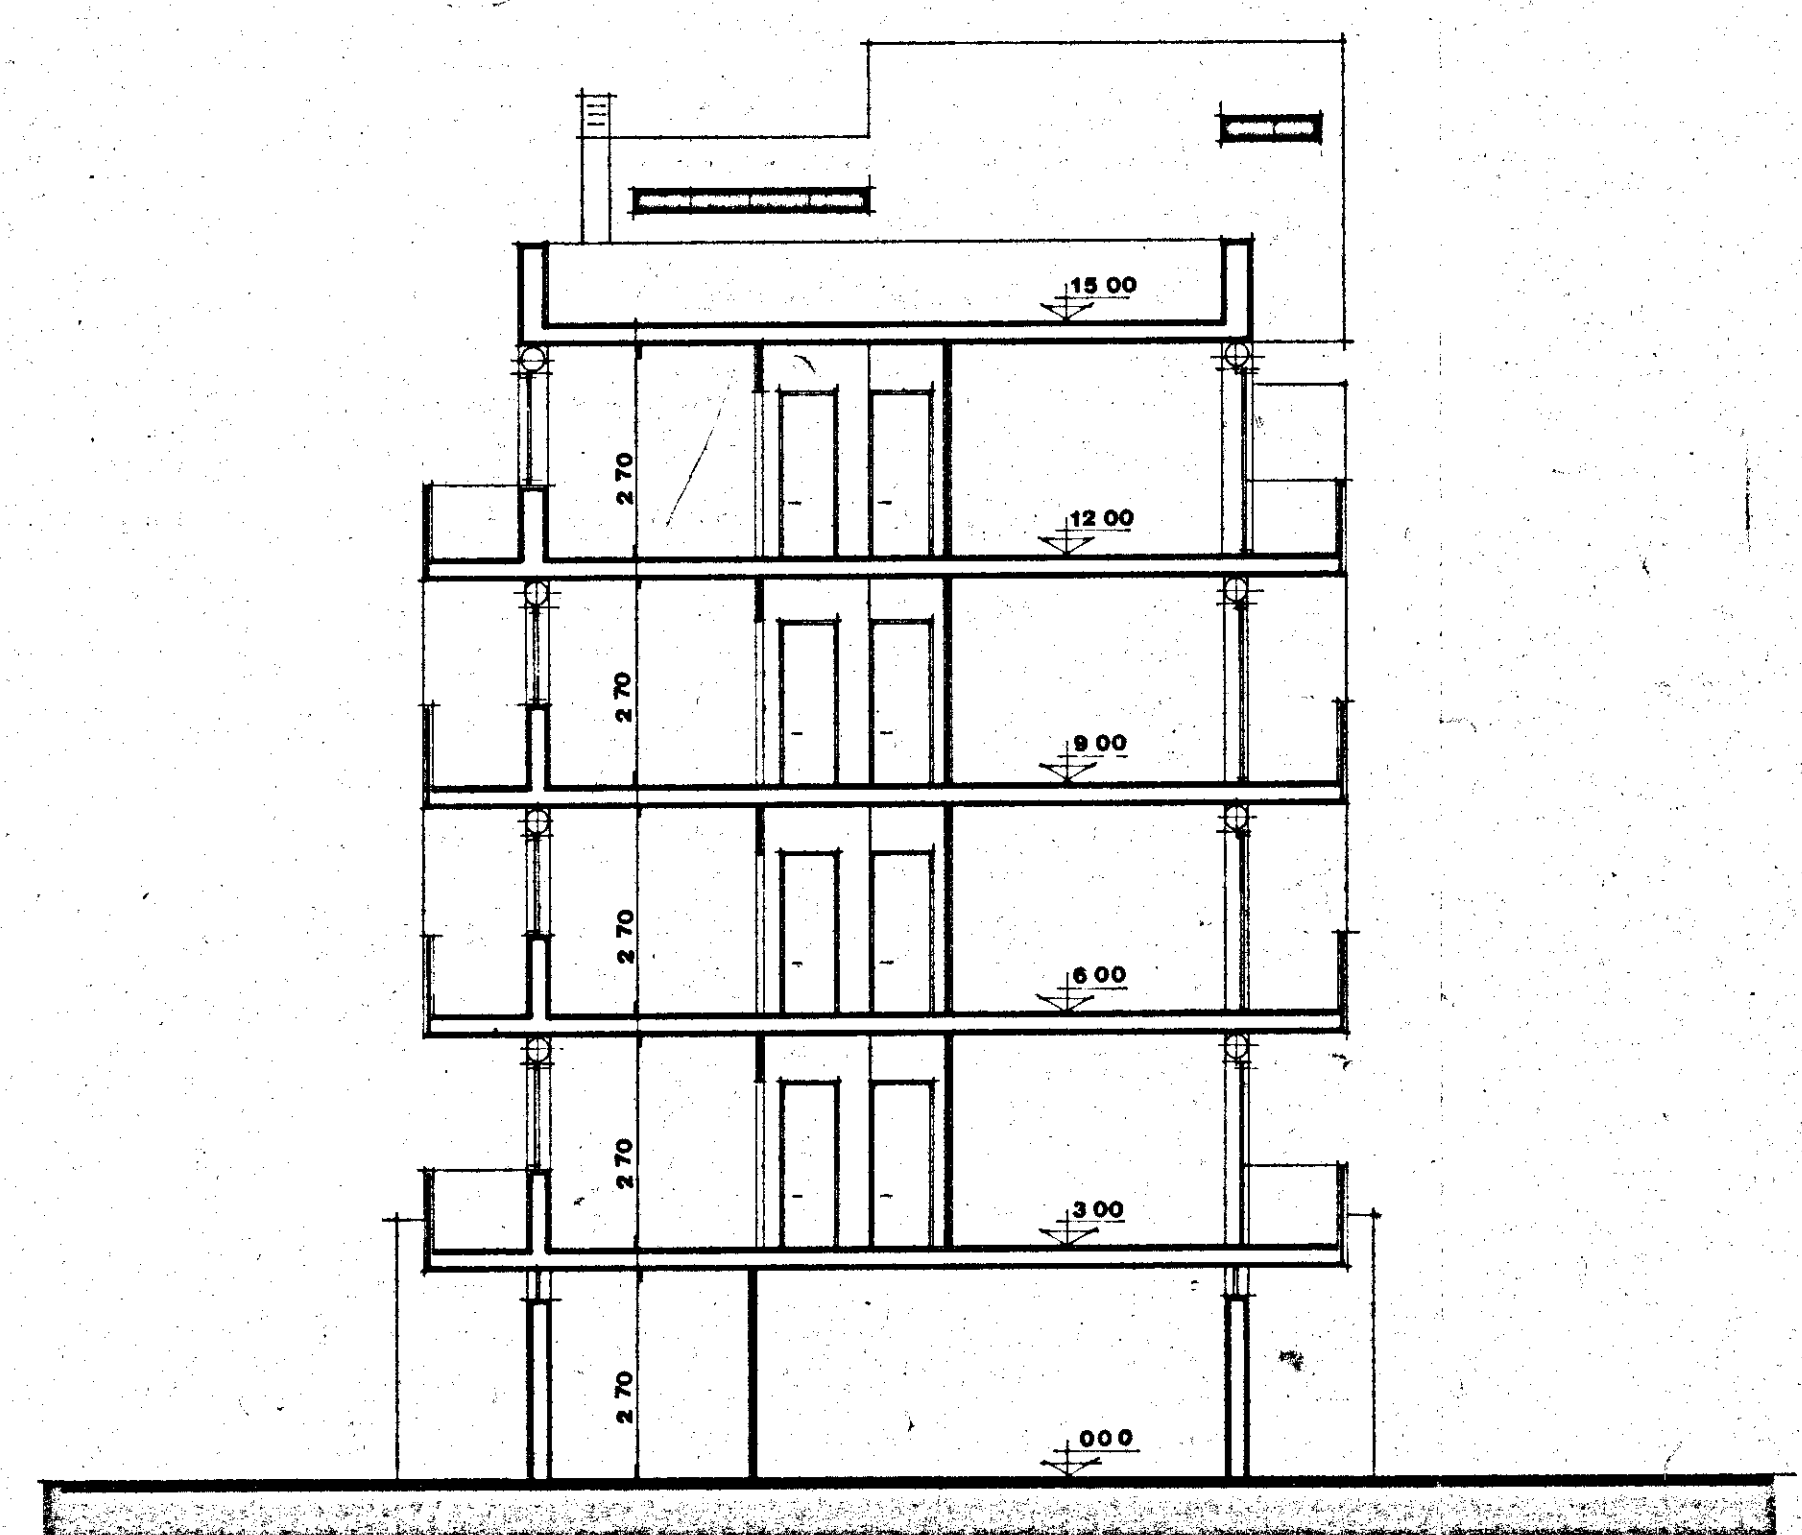

sezione c-d