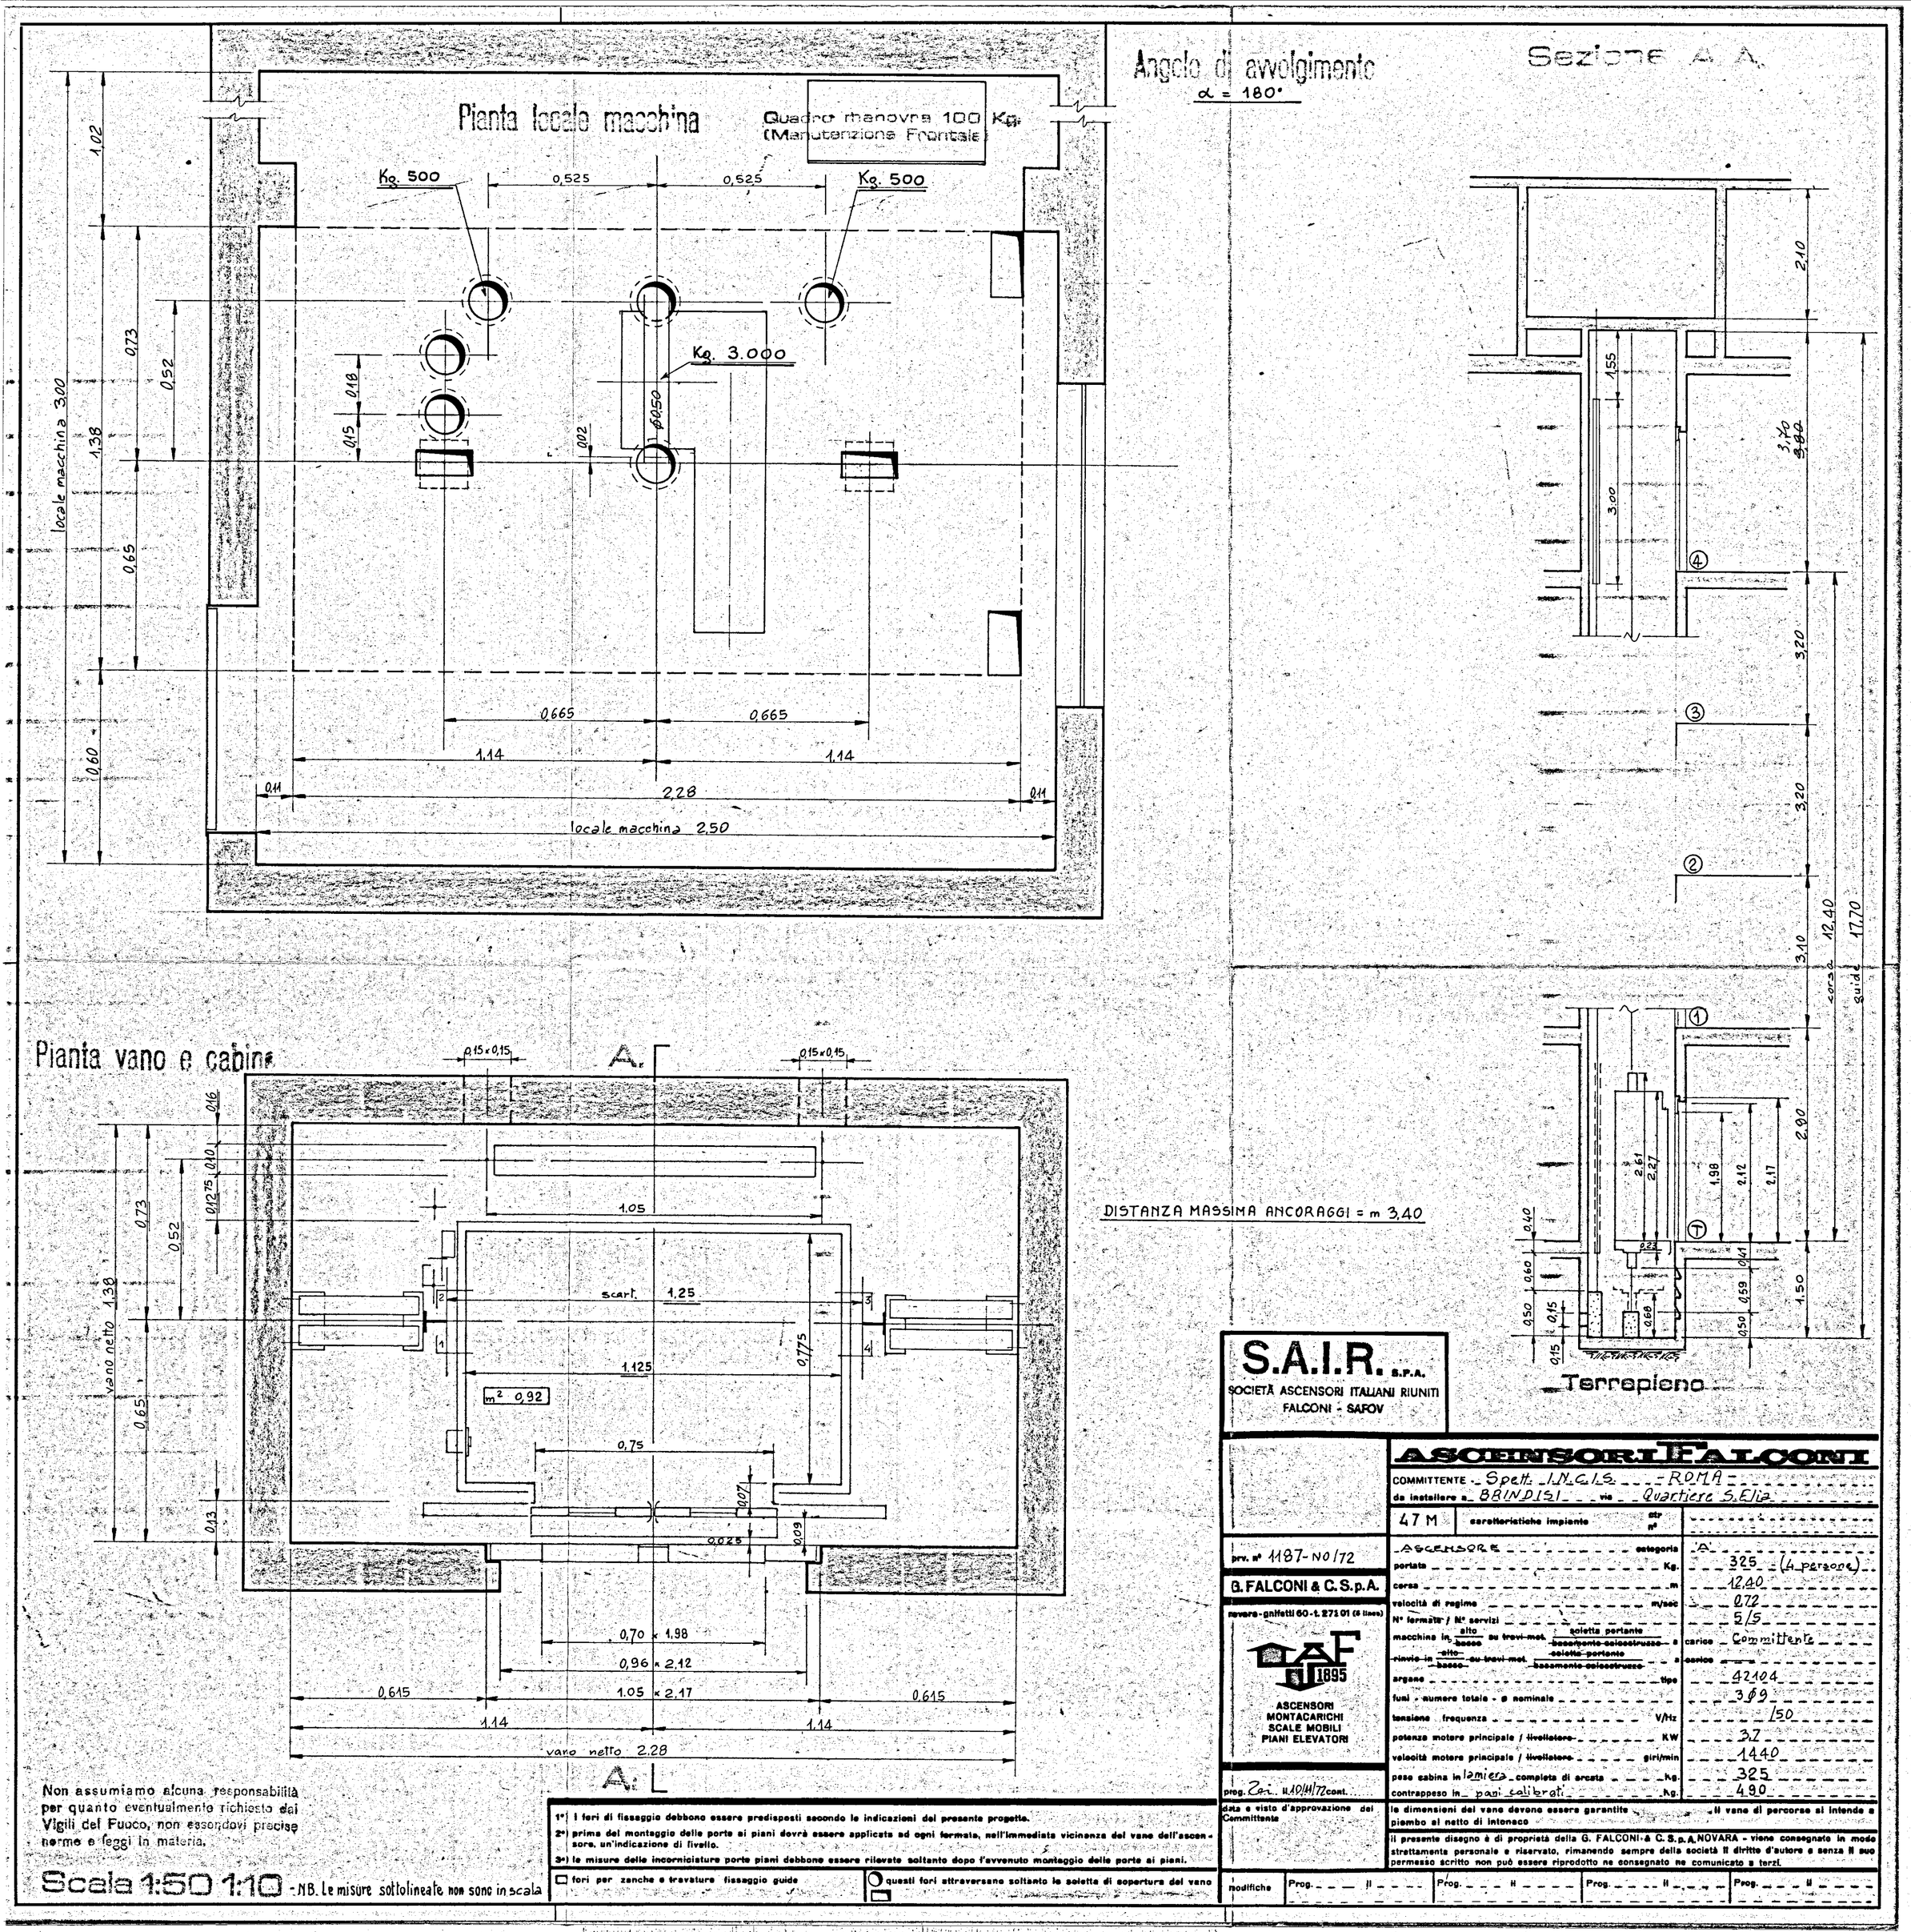

Non assumiamo alcuna responsabilità per quanto eventualmente richiesto dai Vigili del Fuoco, non essendovi precise norme e leggi in materia.

Scala 1:50 1:10 - NB. Le misure sottolineate non sono in scala

1°) I fori di fissaggio debbono essere predisposti secondo le indicazioni del presente progetto.

2°) prima del montaggio delle porte ai piani dovrà essere applicata ad ogni fermata, nell'immediata vicinanza del vano dell'ascensore, un'indicazione di livello.

3°) le misure delle incorniciature porte piani debbono essere rilevate soltanto dopo l'avvenuto montaggio delle porte ai piani.

☐ fori per zanche e travature fissaggio guide

○ questi fori attraversano soltanto la soletta di copertura del vano

S.A.I.R. S.p.A.
SOCIETÀ ASCENSORI ITALIANI RIUNITI
FALCONI - SAFOV

ASCENSORI FALCONI

COMMITTENTE - Spett. I.N.C.I.S. - ROMA -
da installare a BRINDISI via Quartiere S. Elia

47 M — caratteristiche impianto — str. n°

prv. n° 1187-NO/72

G. FALCONI & C. S.p.A.
novara - gnifetti 60 - t. 271 01 (6 linee)
1895
ASCENSORI MONTACARICHI SCALE MOBILI PIANI ELEVATORI

ASCENSORE — categoria	A
portata Kg.	325 (4 persone)
corsa m	12,40
velocità di regime m/sec	0,72
N° fermate / N° servizi	5/5
macchina in ~~alto~~ basso su travi mot. soletta portante ~~basamento calcestruzzo~~ a	carico Committente
rinvio in ~~alto~~ ~~basso~~ su travi mot. ~~soletta portante~~ ~~basamento calcestruzzo~~ a	carico
argano tipo	42104
fusi - numero totale - ø nominale	3 ø 9
tensione frequenza V/Hz	/50
potenza motore principale / ~~livellatore~~ KW	3,7
velocità motore principale / ~~livellatore~~ giri/min	1440
pese cabina in lamiera completa di arcata kg.	325
contrappeso in pani calibrati kg.	490

prog. Zai 11/10/72 cont.
data e visto d'approvazione del Committente

le dimensioni del vano devono essere garantite a piombo al netto di intonaco — il vano di percorso si intende a

il presente disegno è di proprietà della G. FALCONI & C. S.p.A. NOVARA - viene consegnato in modo strettamente personale e riservato, rimanendo sempre della società il diritto d'autore e senza il suo permesso scritto non può essere riprodotto ne consegnato ne comunicato a terzi.

modifiche | Prog. — il — | Prog. — il — | Prog. — il — | Prog. — il —