


Comune di CISTERMINO
 Provincia di BRINDISI
 Cantiere n° 17658
 Fabbricati A e B
 Località:
 Prolungamento Via Principe Amedeo

PALMA A - RISCATTO
B - LOCAZIONE

PROLUNGAMENTO VIA PRINCIPE AMEDEO

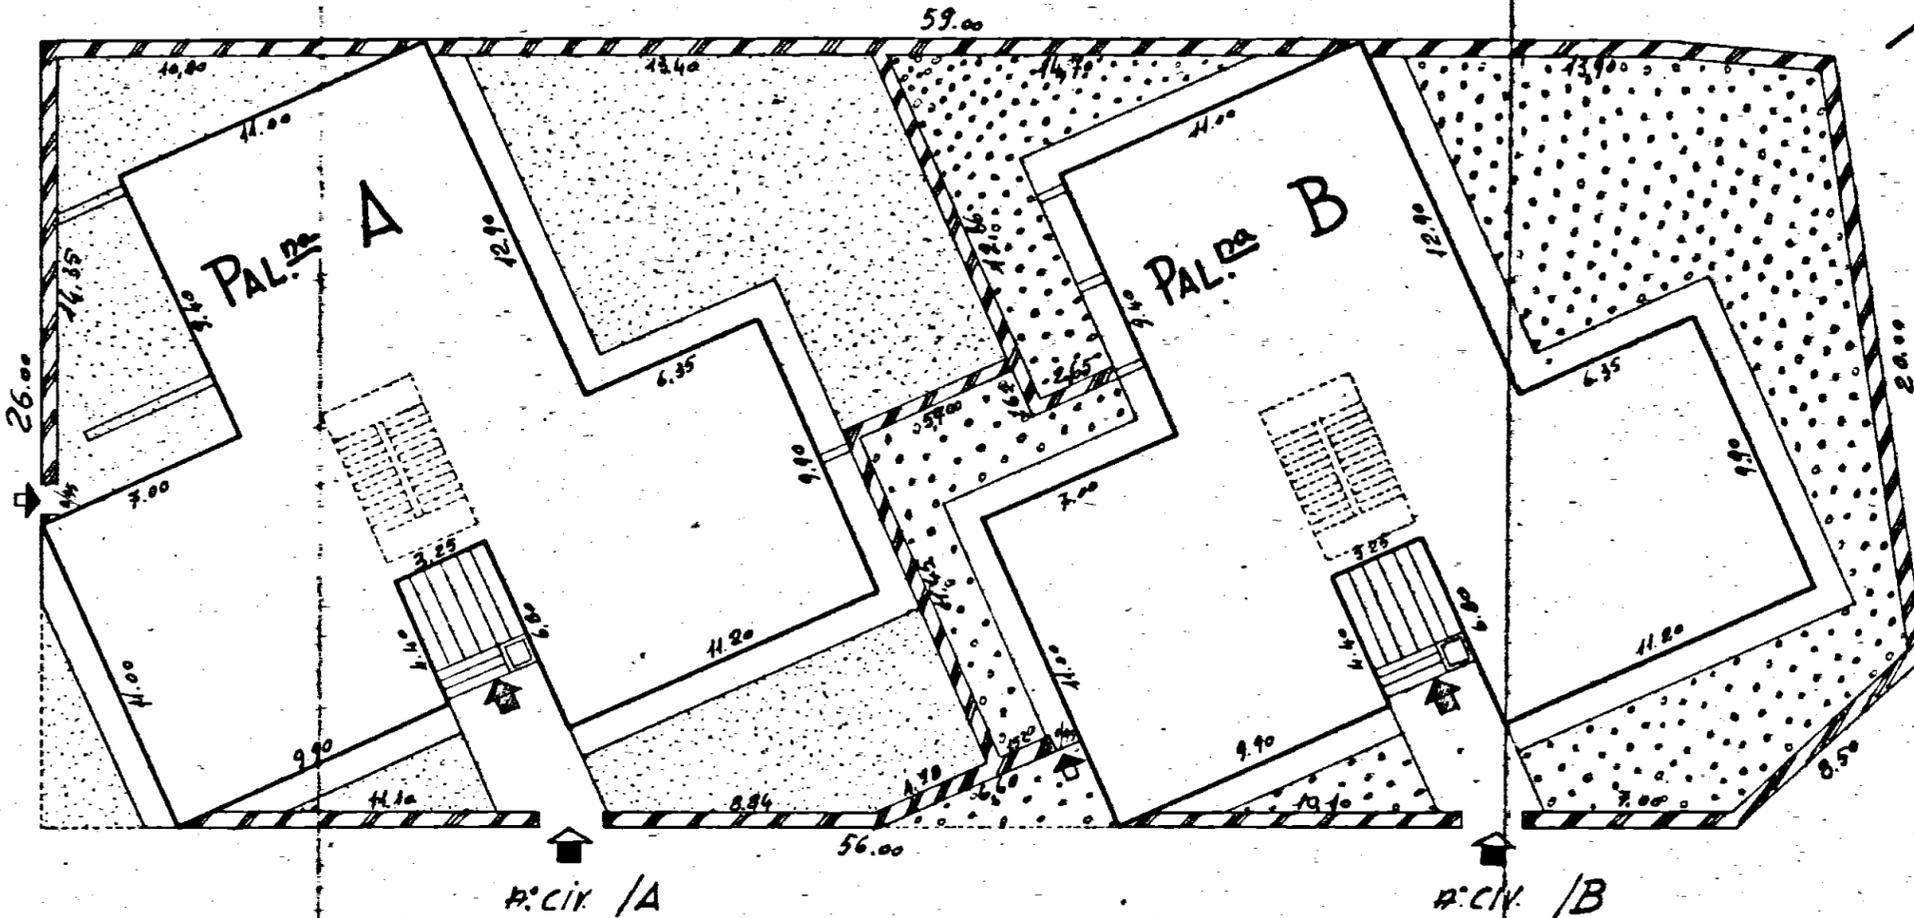

Strada di P.R.

LEGGENDA

-  SUOLO COMUNE ALLA PALMA A
-  B

Data della compilazione Aprile 1962

CASE POPOLARI LEGGE 640

SCALA 1:200