

ISTITUTO AUTONOMO CASE POPOLARI
BRINDISI

IMPRESA: AMORUSO COSTRUZIONI s.r.l.

APPALTO CONCORSO PER LA PROGETTAZIONE
E LA COSTRUZIONE DI EDIFICI RESIDENZIALI

BRINDISI — PIANO DI ZONA 167
QUARTIERE PERRINO - LOTTI 1-2-3-4 Comp. "B"

PROGETTISTI

arch. V. AMORUSO

ing. G.L. MIGLIACCIO

ing. P. SCLAFANI

architettura

struttura

imp. elettrico

imp. idrico e termico

FIRMA

TAV.

OGGETTO: SEZIONI

RIFERIMENTI

n. A11

RAPP. 1:100

DIS.


DATA APRILE 82

PROG. n.


AGGIORNAMENTI

VARIANTE DEL


SOSTITUISCE IL n.

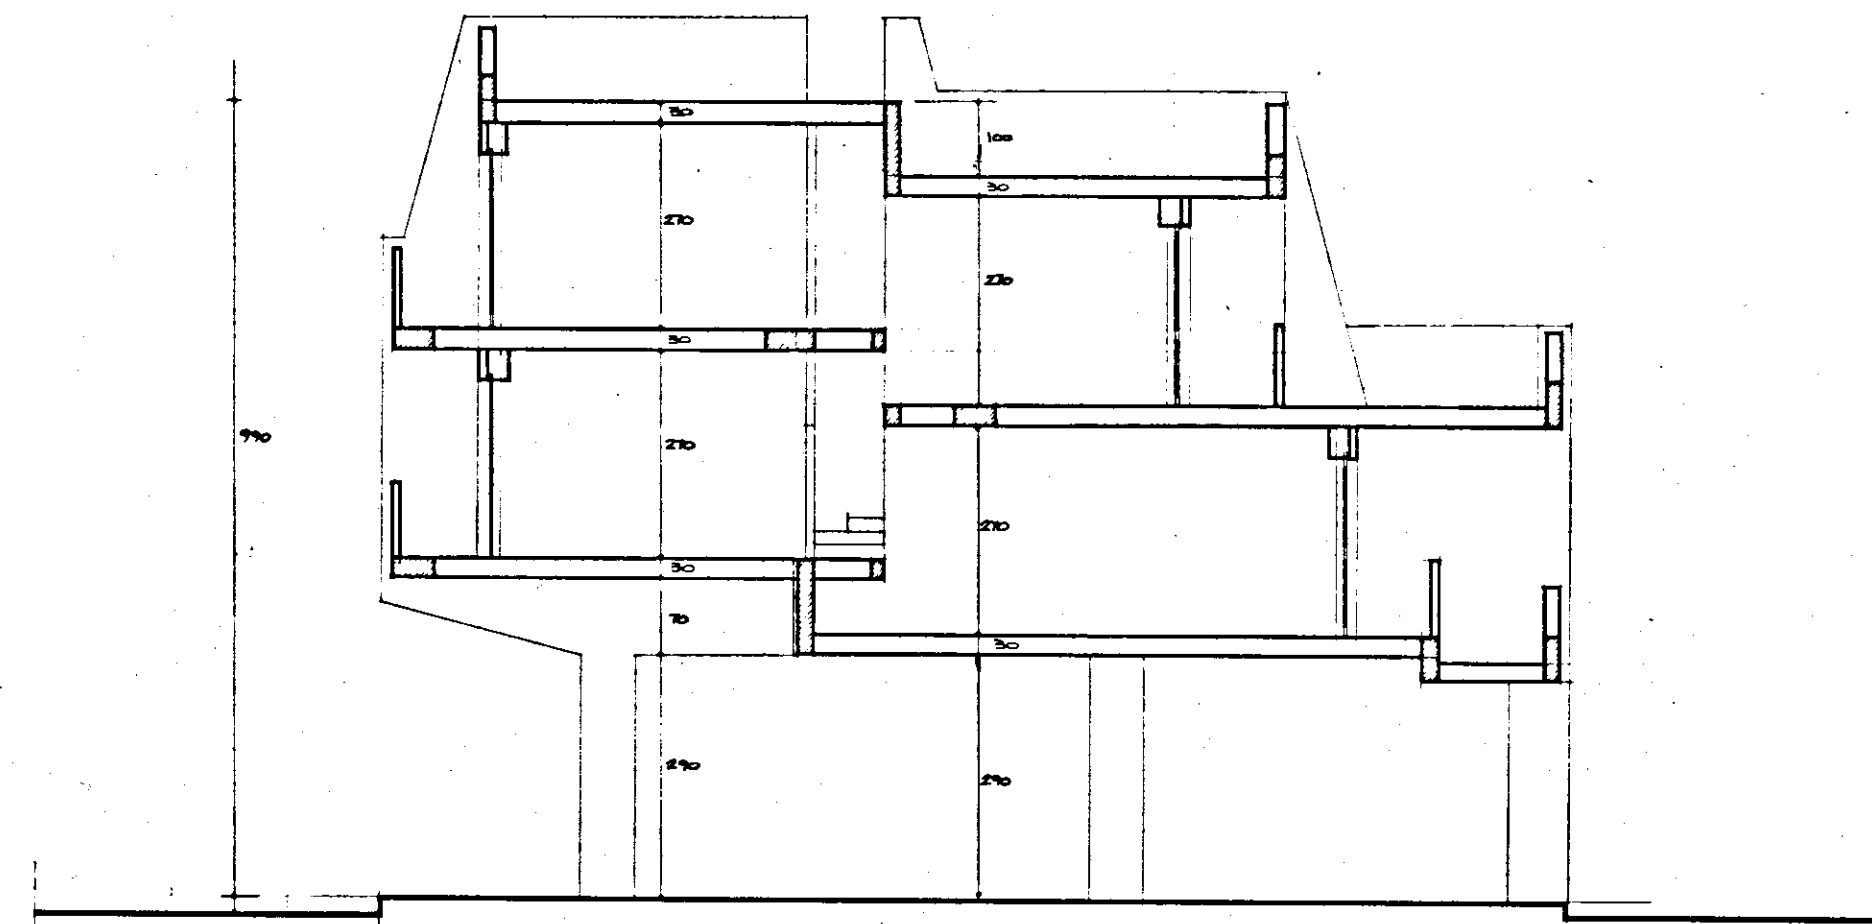

SEZIONE A

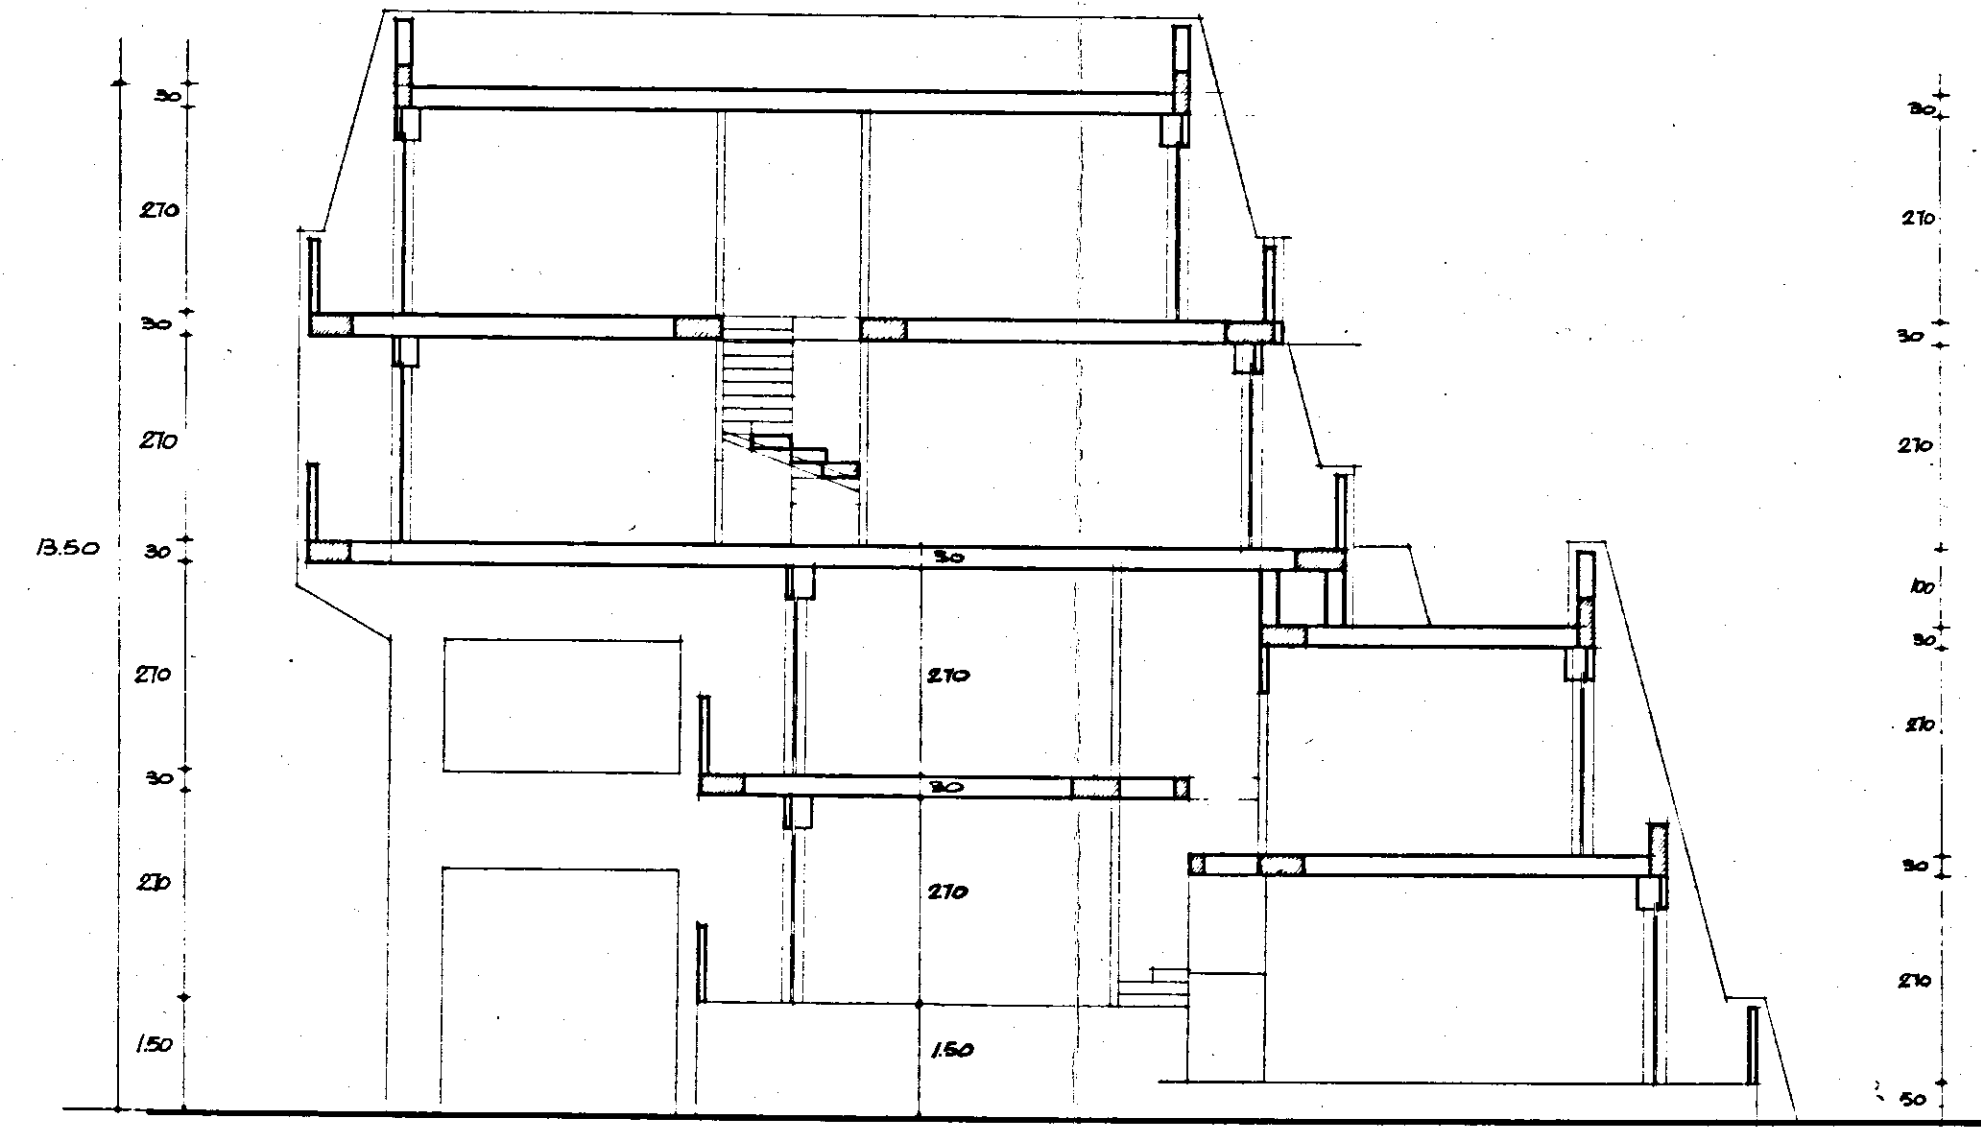

SEZIONE B

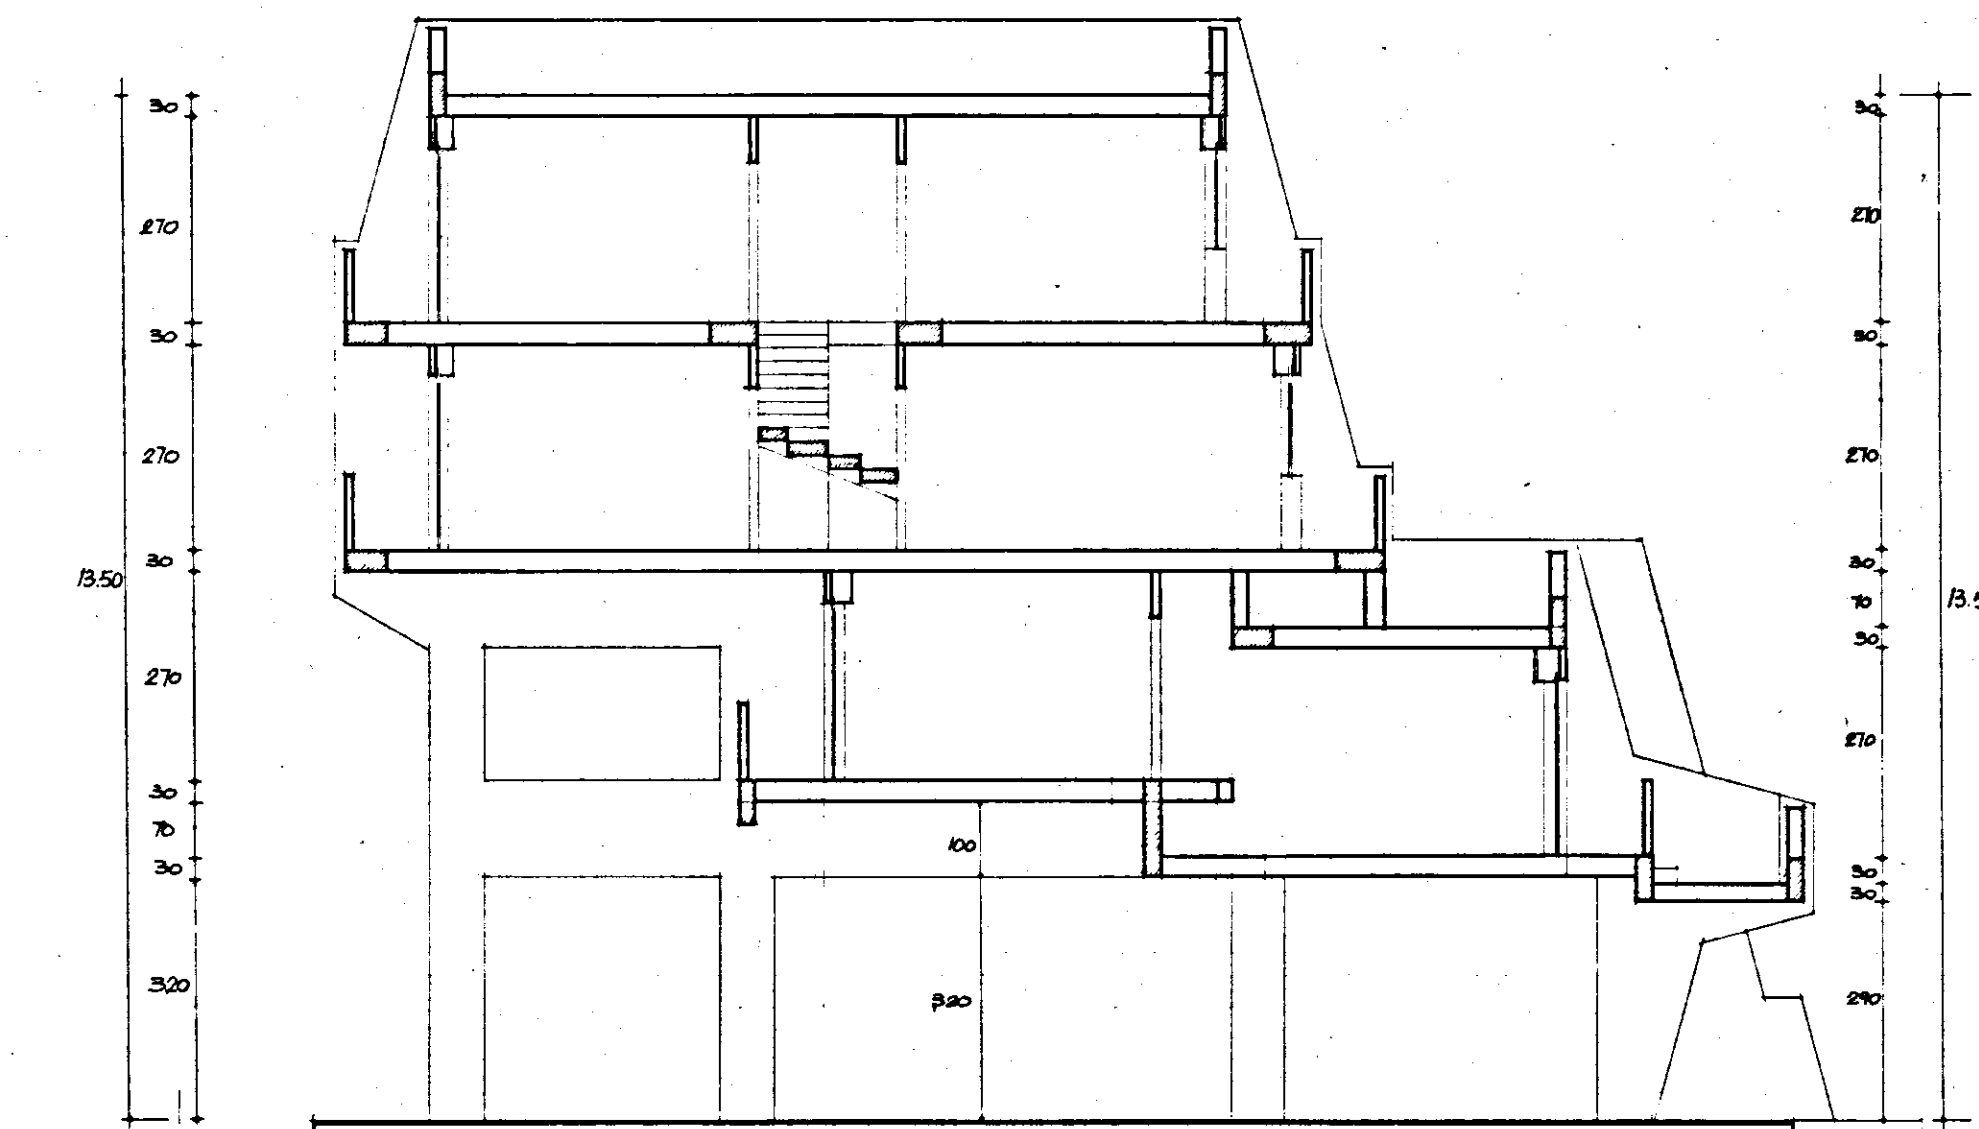

SEZIONE C

