

PIANTA PIANO TERRA

PROSPETTO 3/F

27.50

12.95

13.28

1.55
1.55

ATTACCO CORPO DI FABBRICA CIV. 3/G

PROSPETTO 4/F

9.70

9.68

F

PROSPETTO 1/F

CIV. 4/F

ATTACCO CORPO DI FABBRICA CIV. 5/E

23.70

PIAZZA A. MANTEGNA

10.05

6.35

X-X'

X-X'

Y-Y'

* Rif. ...

1.88
1.83
+ 45

ATTACCO CORPO DI FABB. CIV. 5/E

PIAZZA A. MANTEGNA CIV. 4/F

PROSPETTO 1/F

EDIFICIO

51.83

23.00

23.62

INTEGRA


1.40

9.82

7.45

10.12

PROSPETTO 4/F

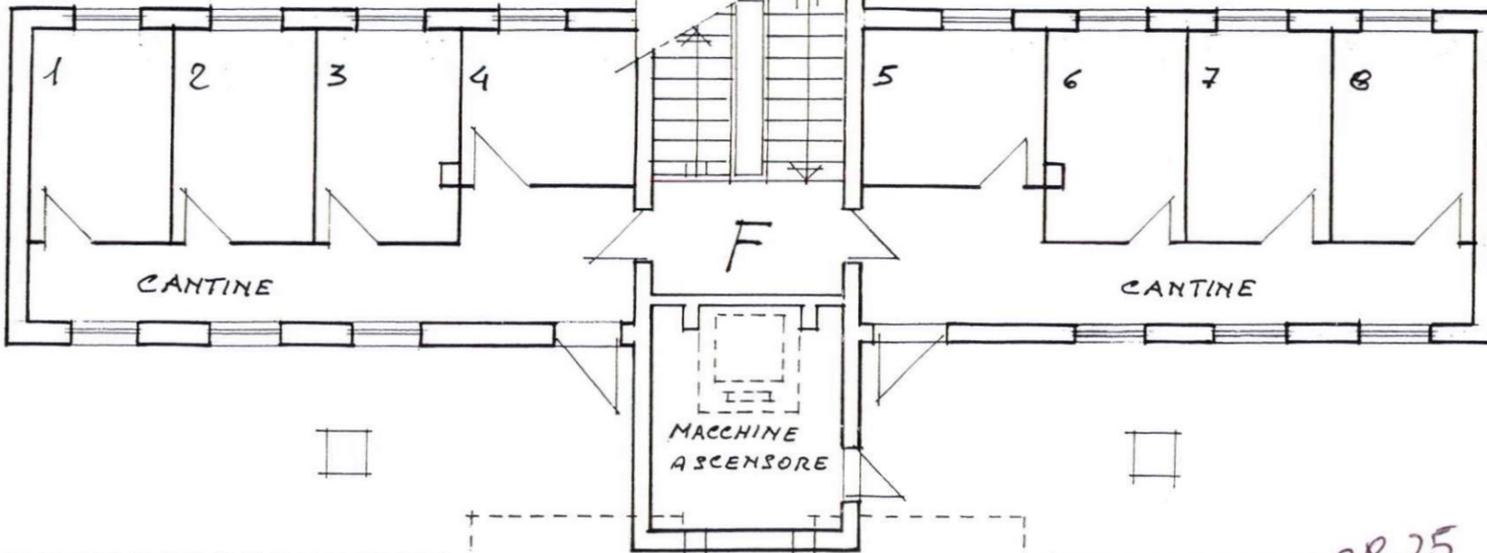

ATTACCO CORPO DI FABBRICA CIV. 3/G

28.25

56.31

28.45

PROSPETTO 3/F


Y




PROSPETTO 1 F




PROSPETTO 3 F

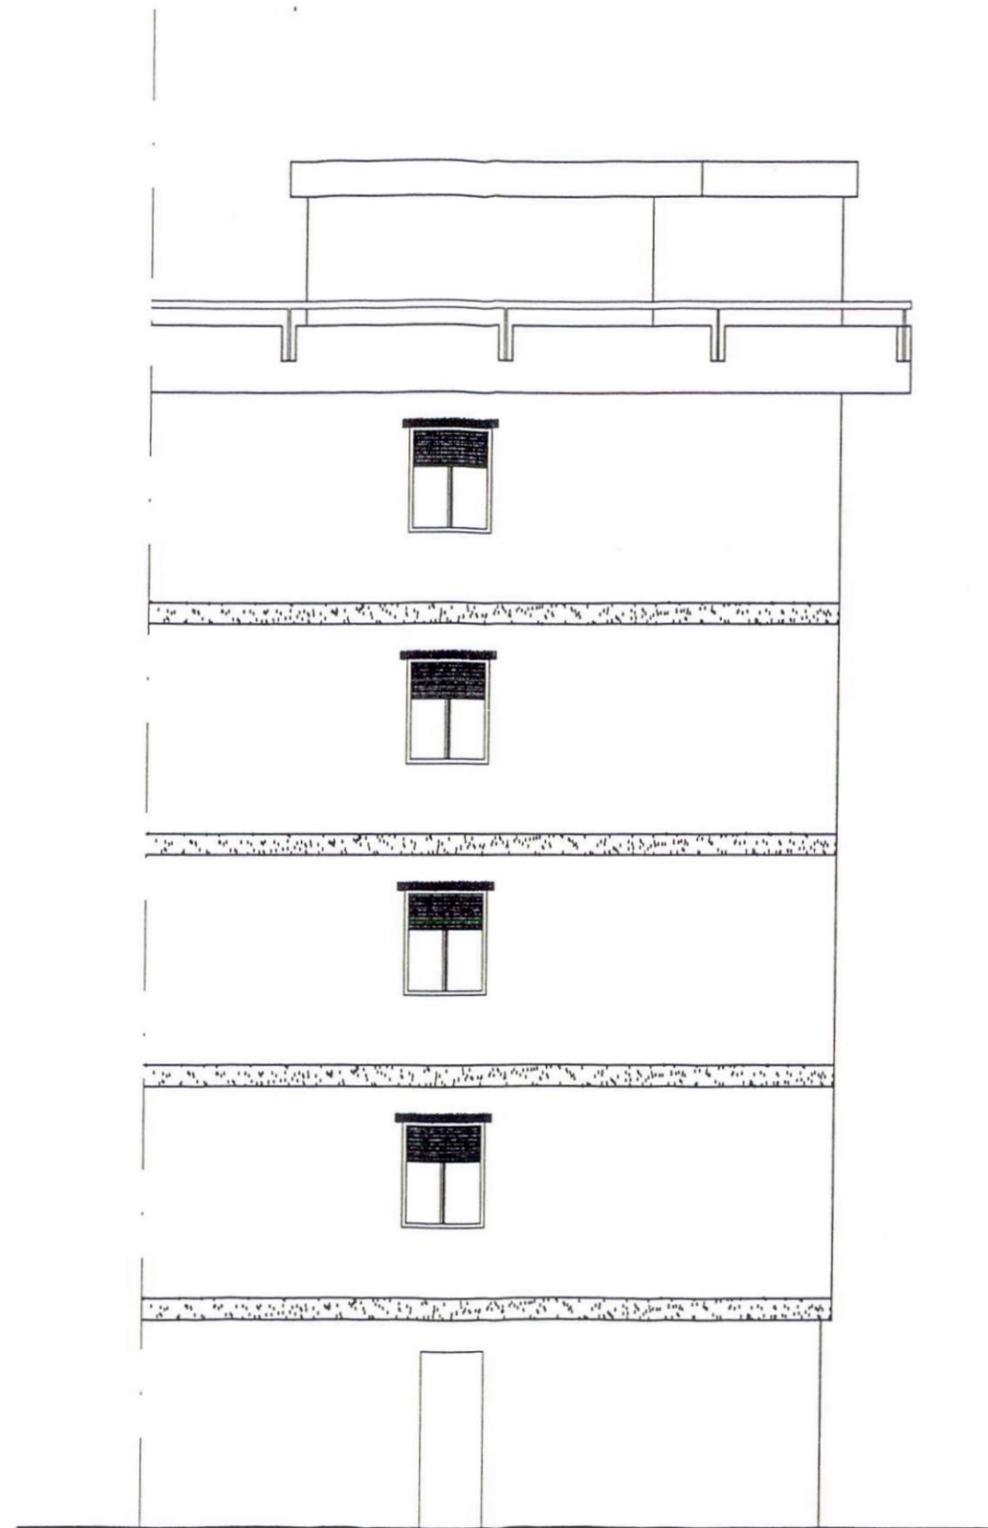

PROSPETTO 4 F

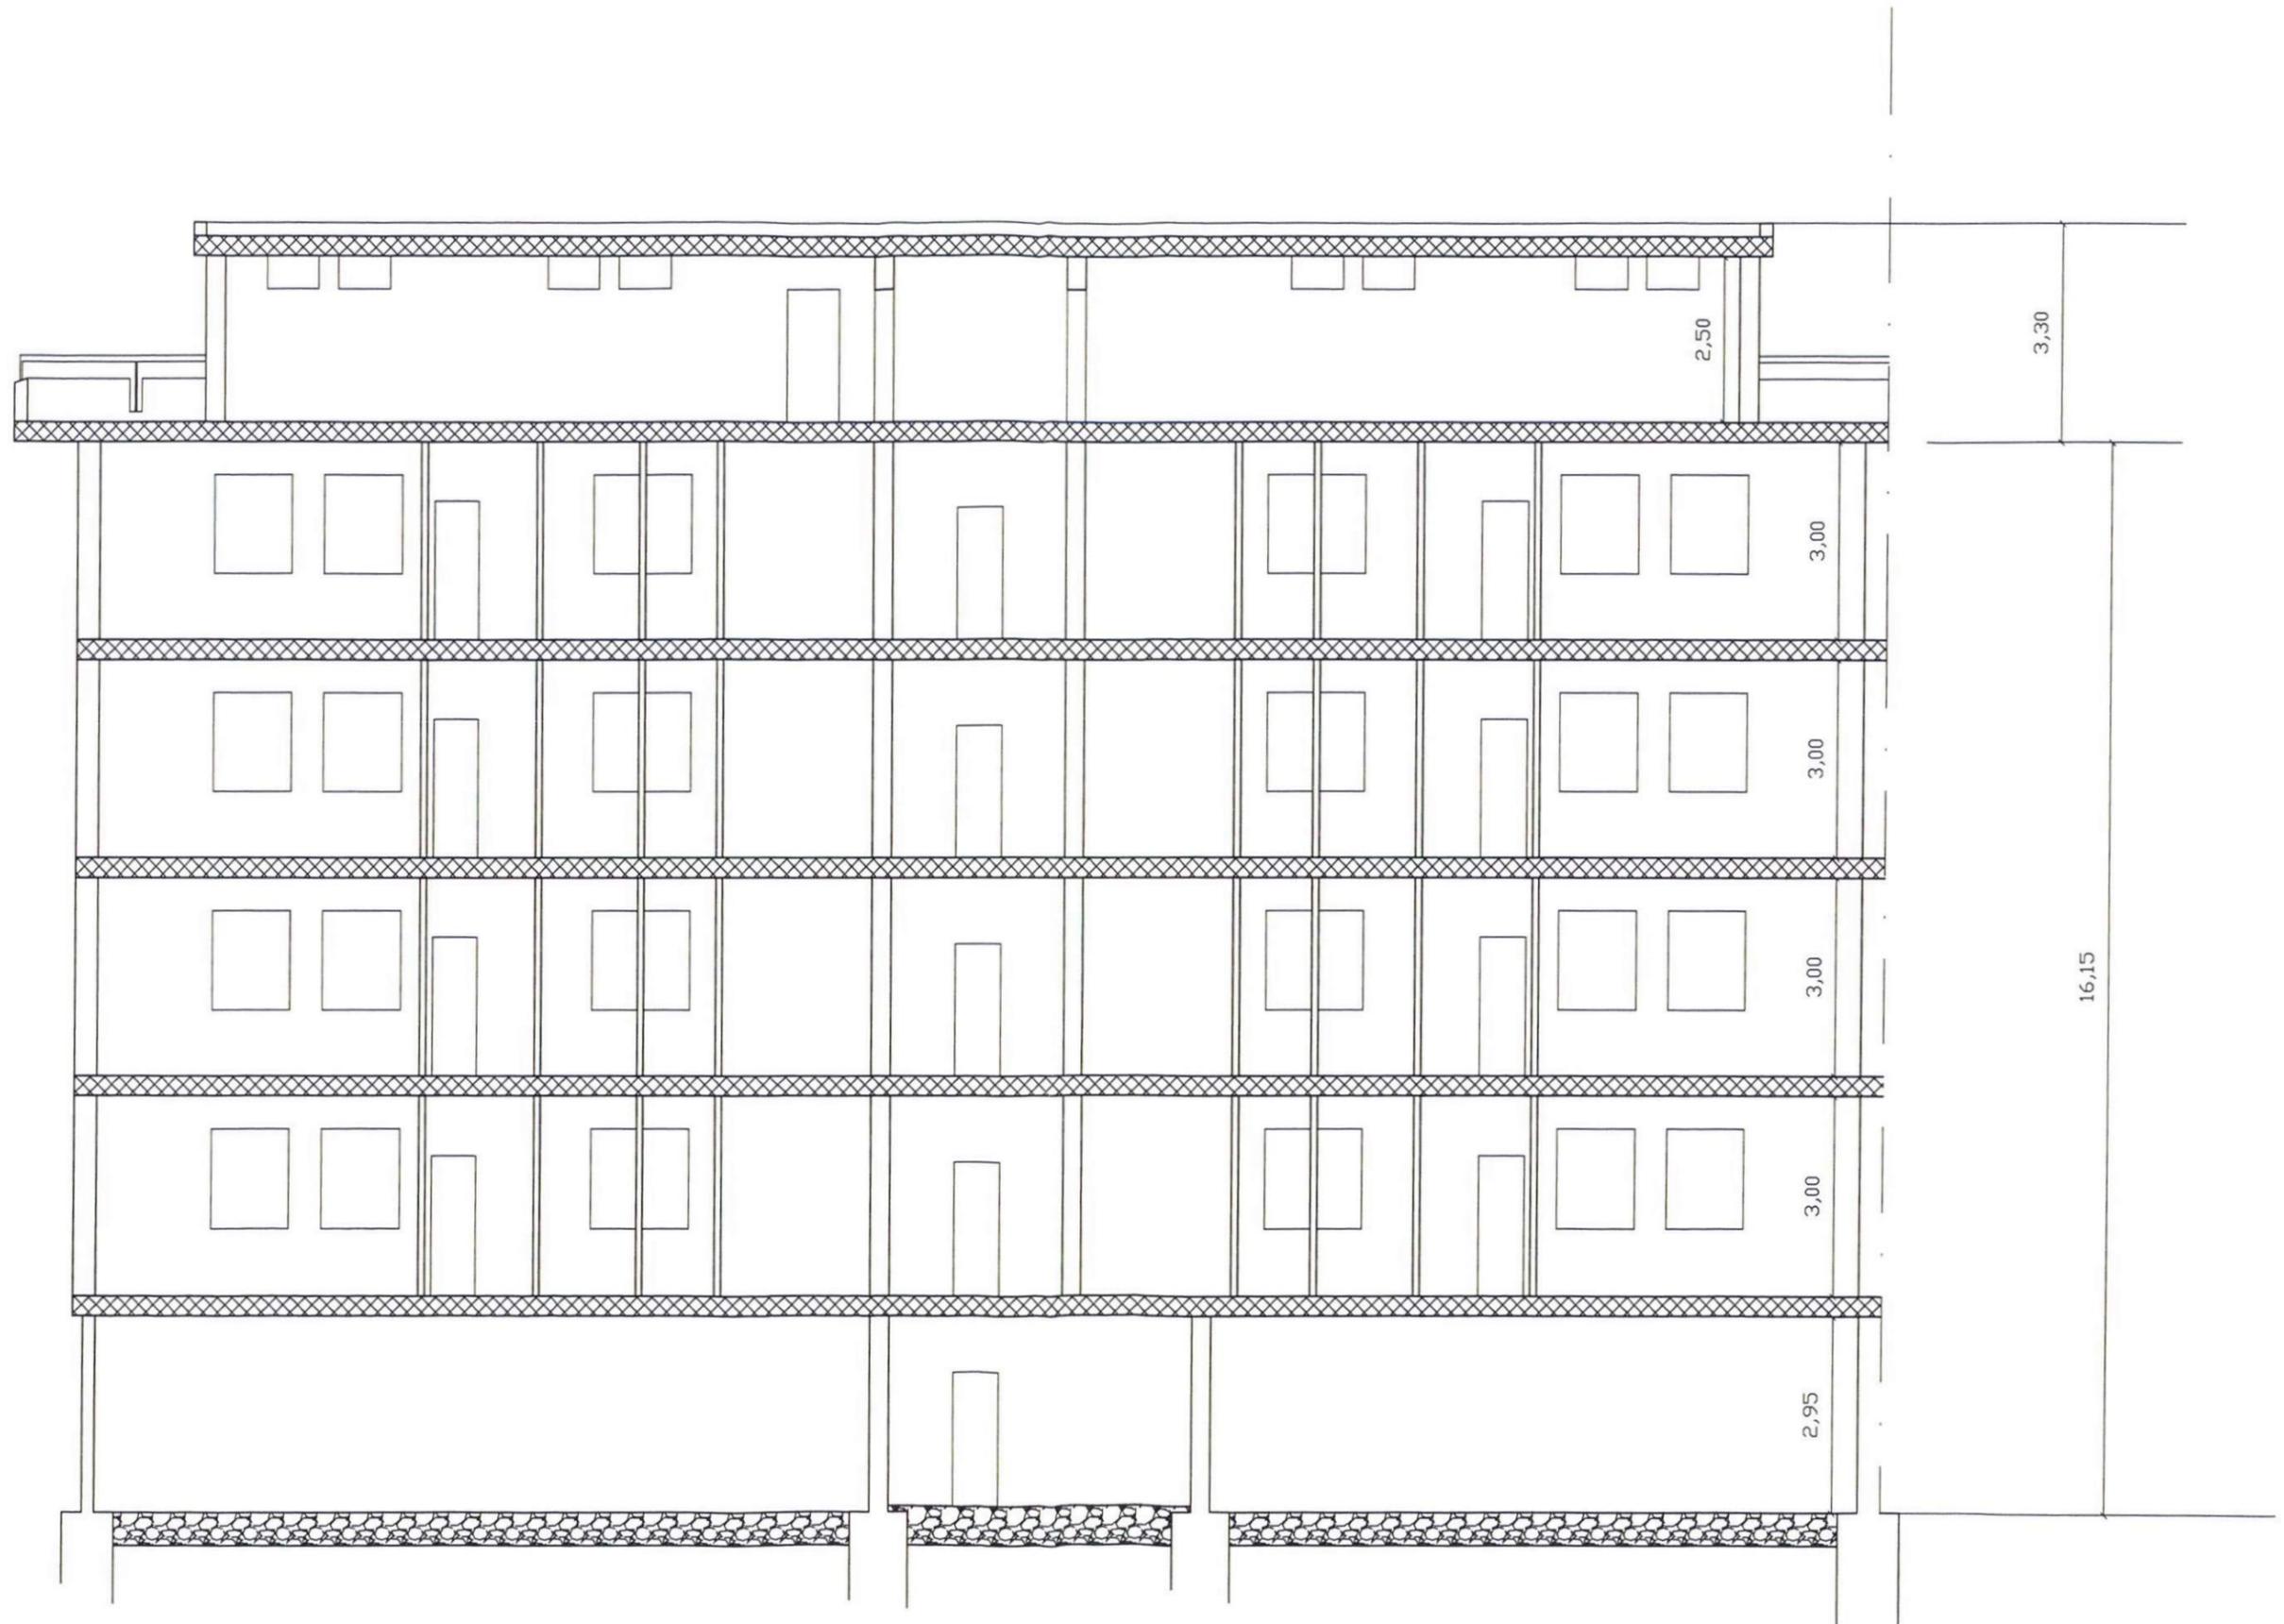

SEZIONE X - X

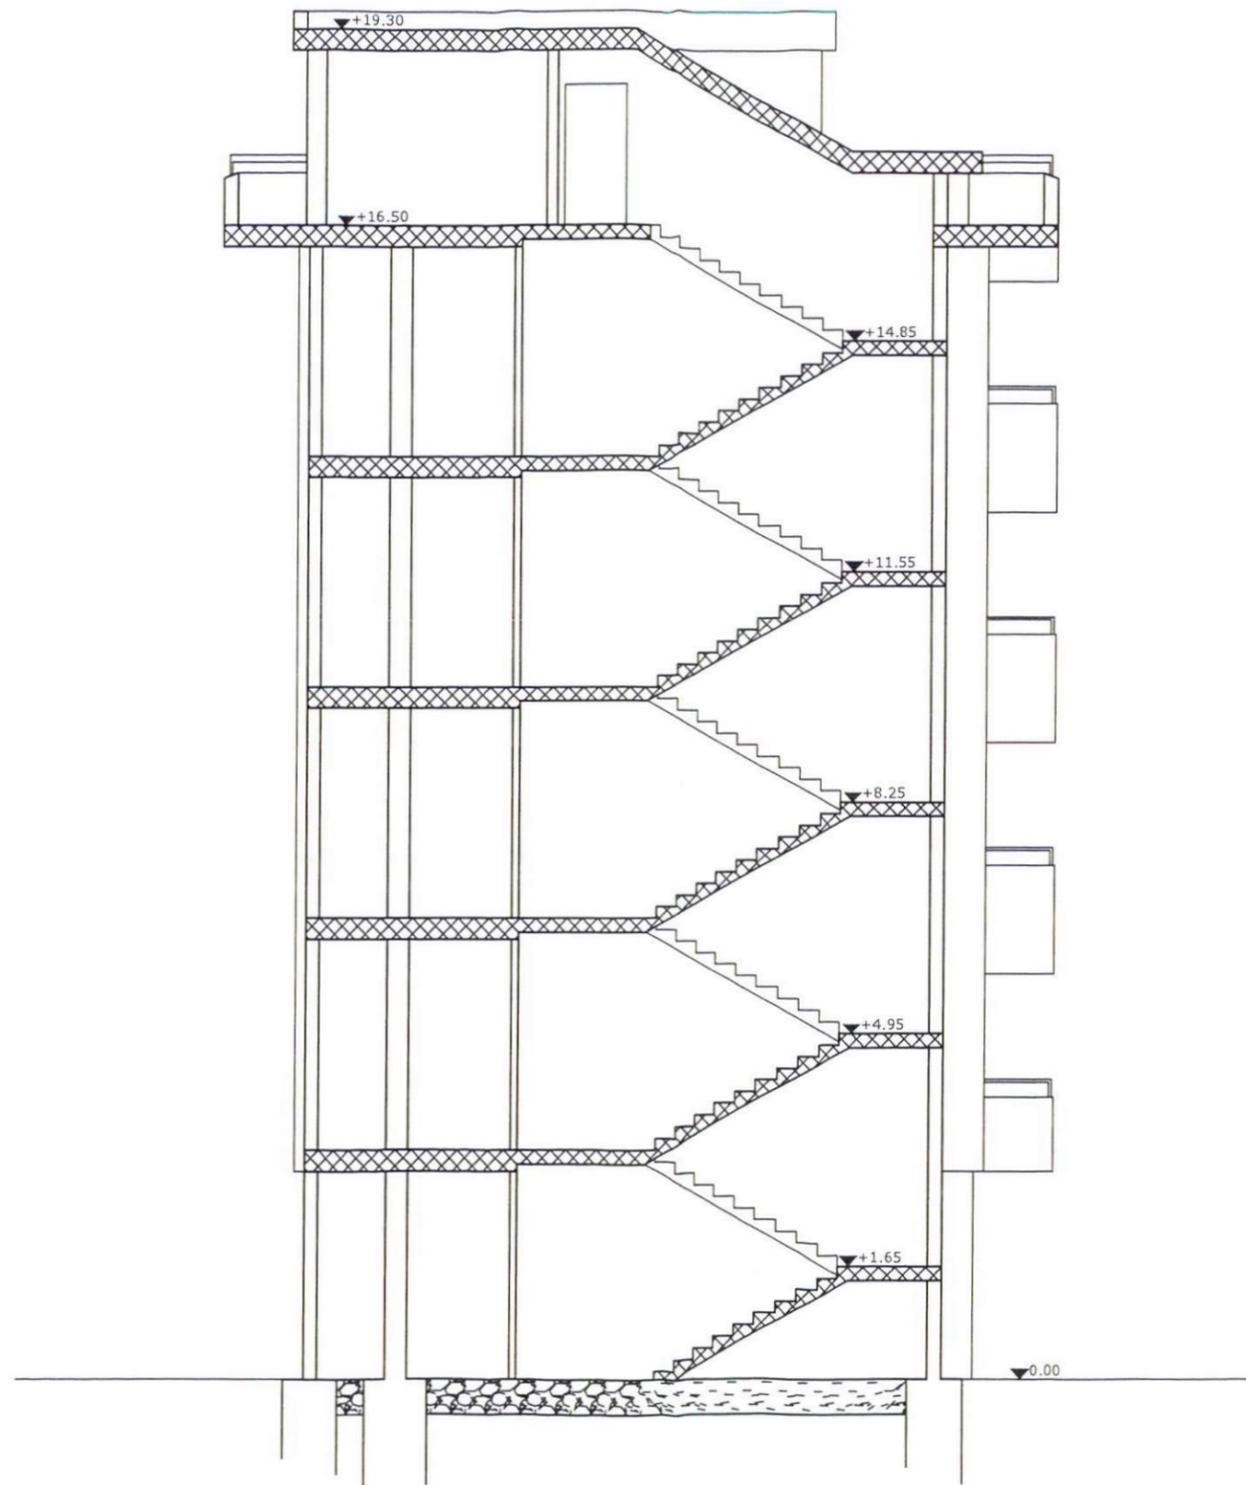

SEZIONE Y - Y