

ISTITUTO AUTONOMO CASE POPOLARI PER LA PROVINCIA DI BRINDISI

FINANZIAMENTO:
DELIBERA GIUNTA REGIONALE
N. 1480 DEL 03.01.2006

LAVORI DI MANUTENZIONE STRAORDINARIA E RISANAMENTO
ALLOGGI DI E.R.P. IN BRINDISI
RIONE S. ELIA - CANTIERE EX GESCAL 2813
PIAZZA MANTEGNA - PIAZZA SPADINI - VIA SPADINI

progetto esecutivo

PROGETTISTA :
GEOM. Maurizio SPAGNOLO

RESPONSABILE DEL PROCEDIMENTO
DOTT. ARCH. Vito Gianluca TUSCITA

COORDINATORE SICUREZZA
IN FASE DI PROGETTAZIONE:
GEOM. Rocco CAFORIO

COLLABORAZIONE TECNICA:
GEOM. Antonio NAPOLITANO
GEOM. Vincenzo TONDO



DATA: 07 DIC. 2007

SCALA: 1:100

ARCHIVIO:

TAV. 10

PALAZZINA I
PIAZZA MANTEGNA CIV. 21


BG COSTRUZIONI

Di Bagnato Gianfranco
Via S. Benedetto, 5 - 72100 Brindisi
Tel. 0831.529389 - Cell. 328.9166429
P.IVA 01765230741
C.F.: BGN GFR 66M06 B180W


PROSPETTI - SEZIONI



PROSPETTO 1 I

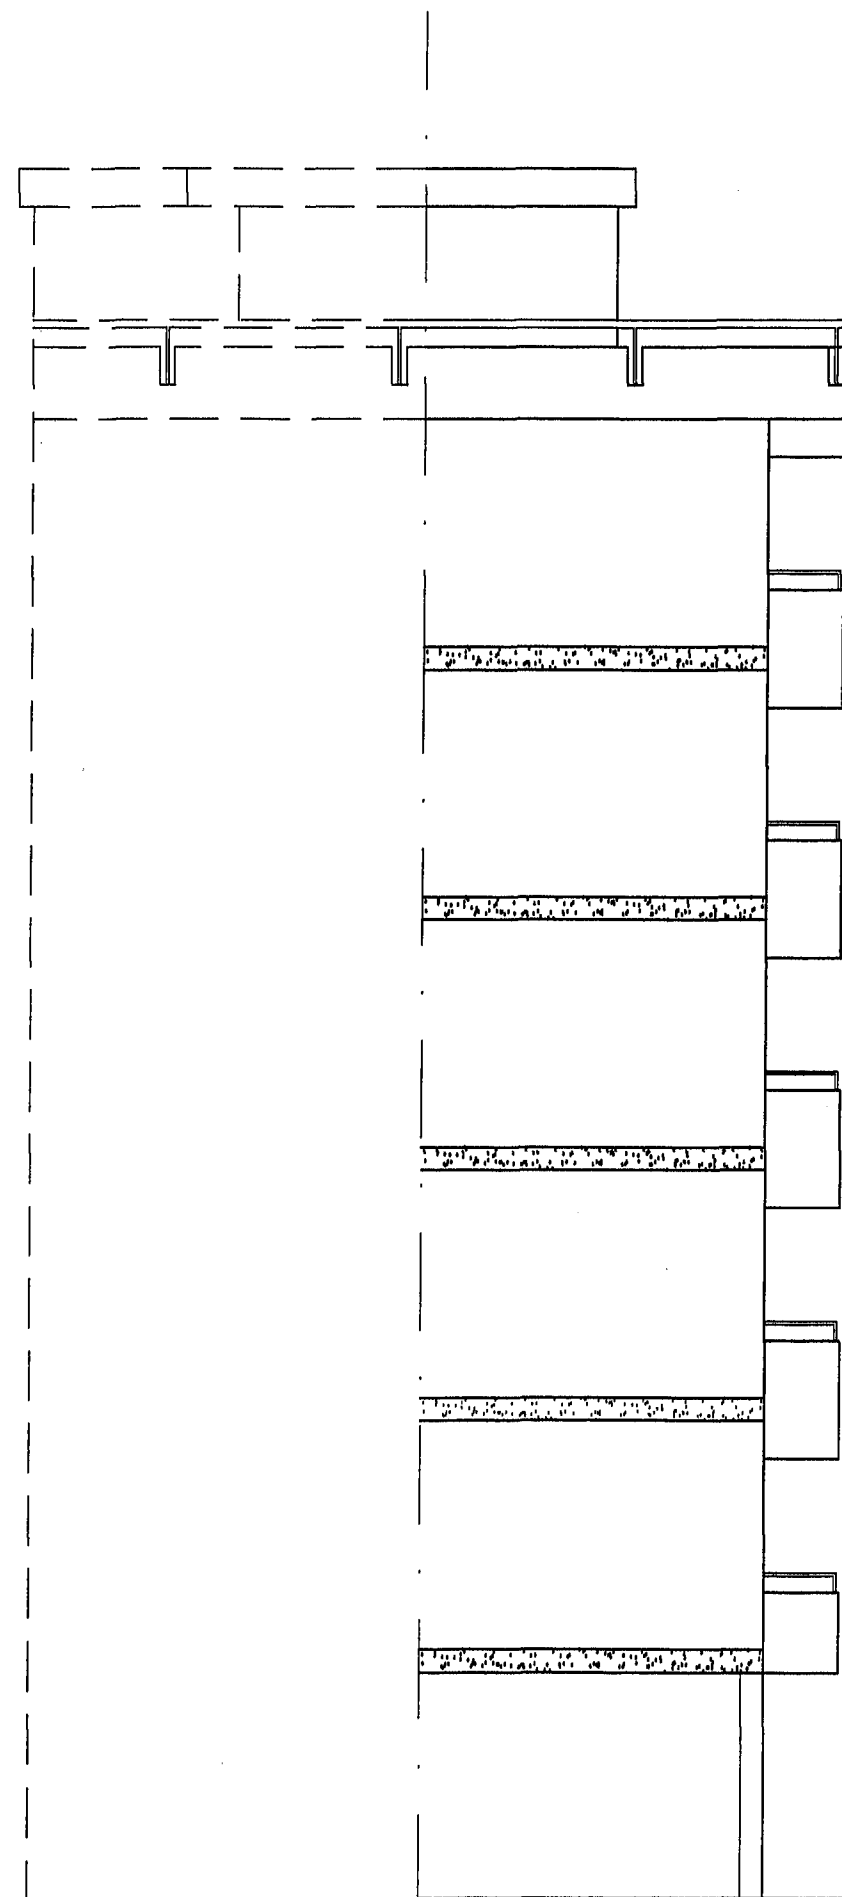


PROSPETTO 2 I

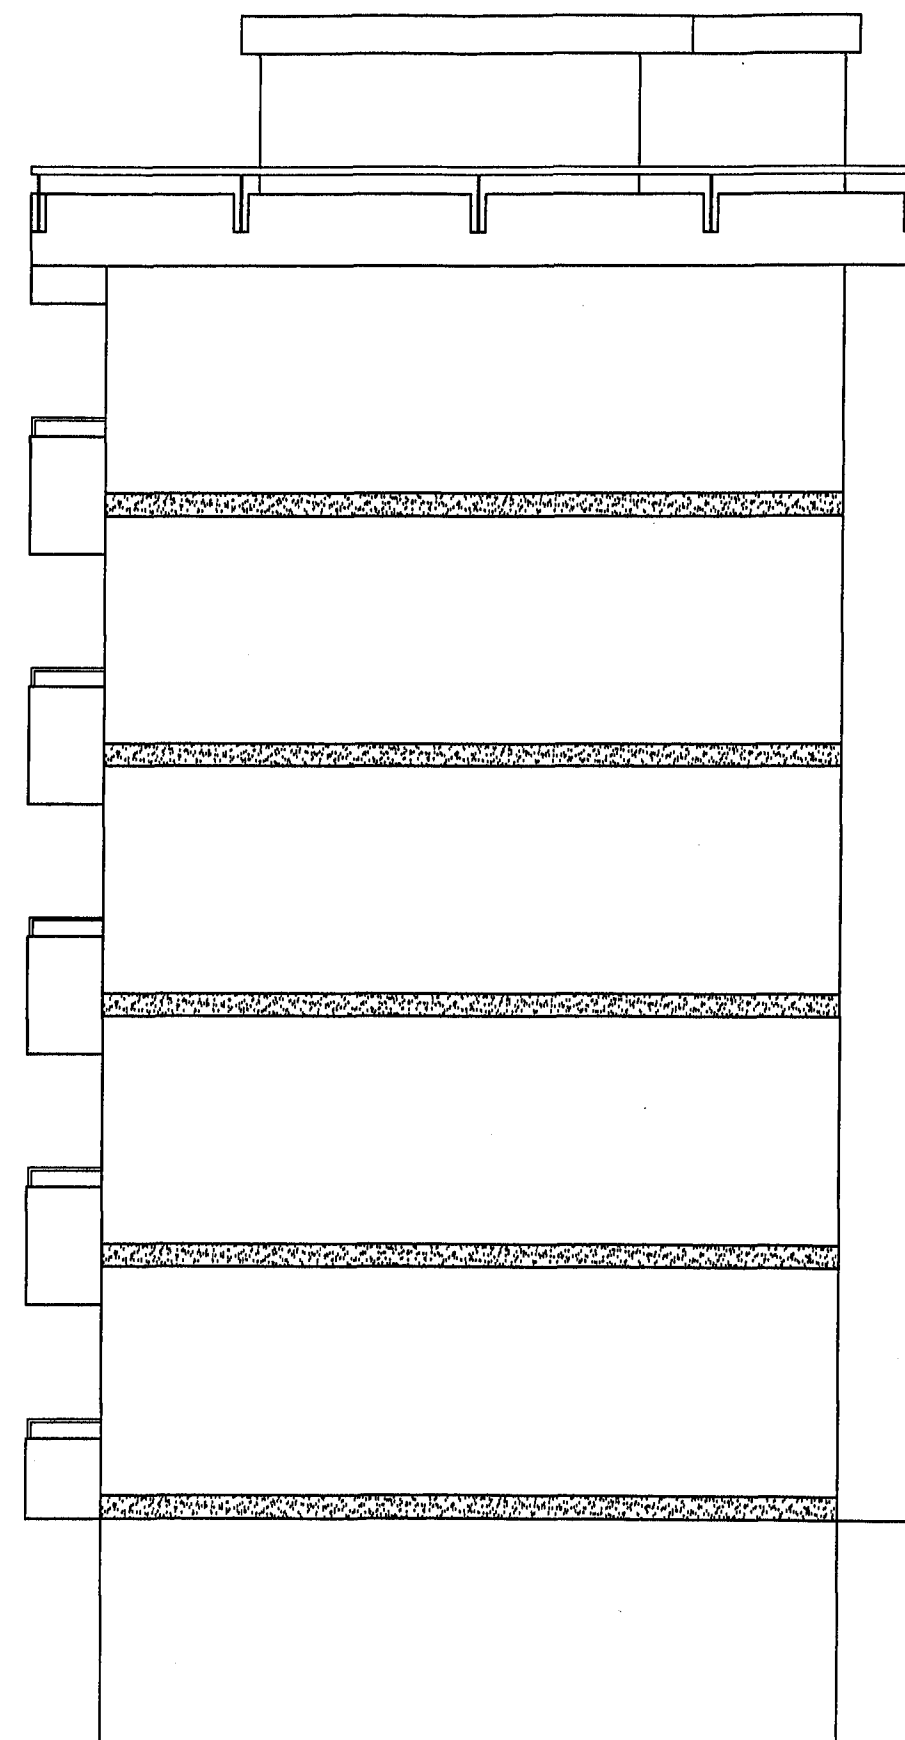


PROSPETTO 4 I



PROSPETTO 3 I

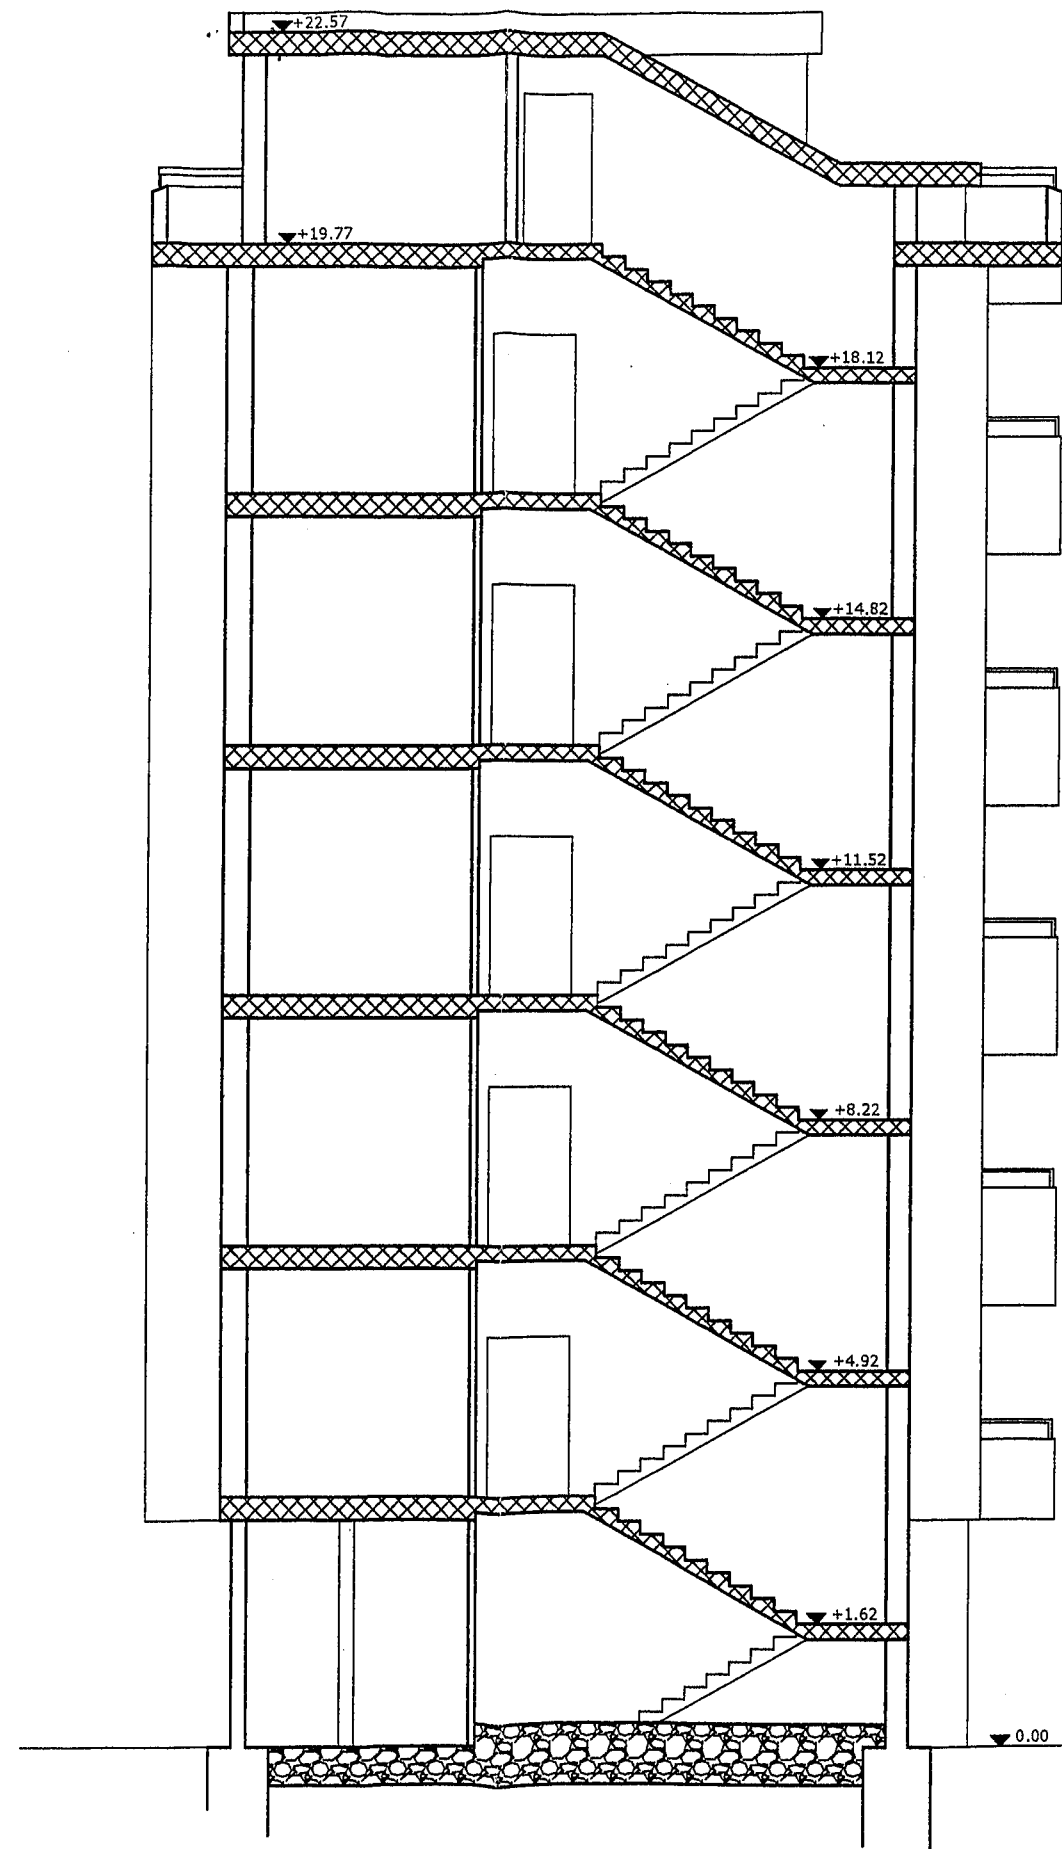

SEZIONE Y - Y

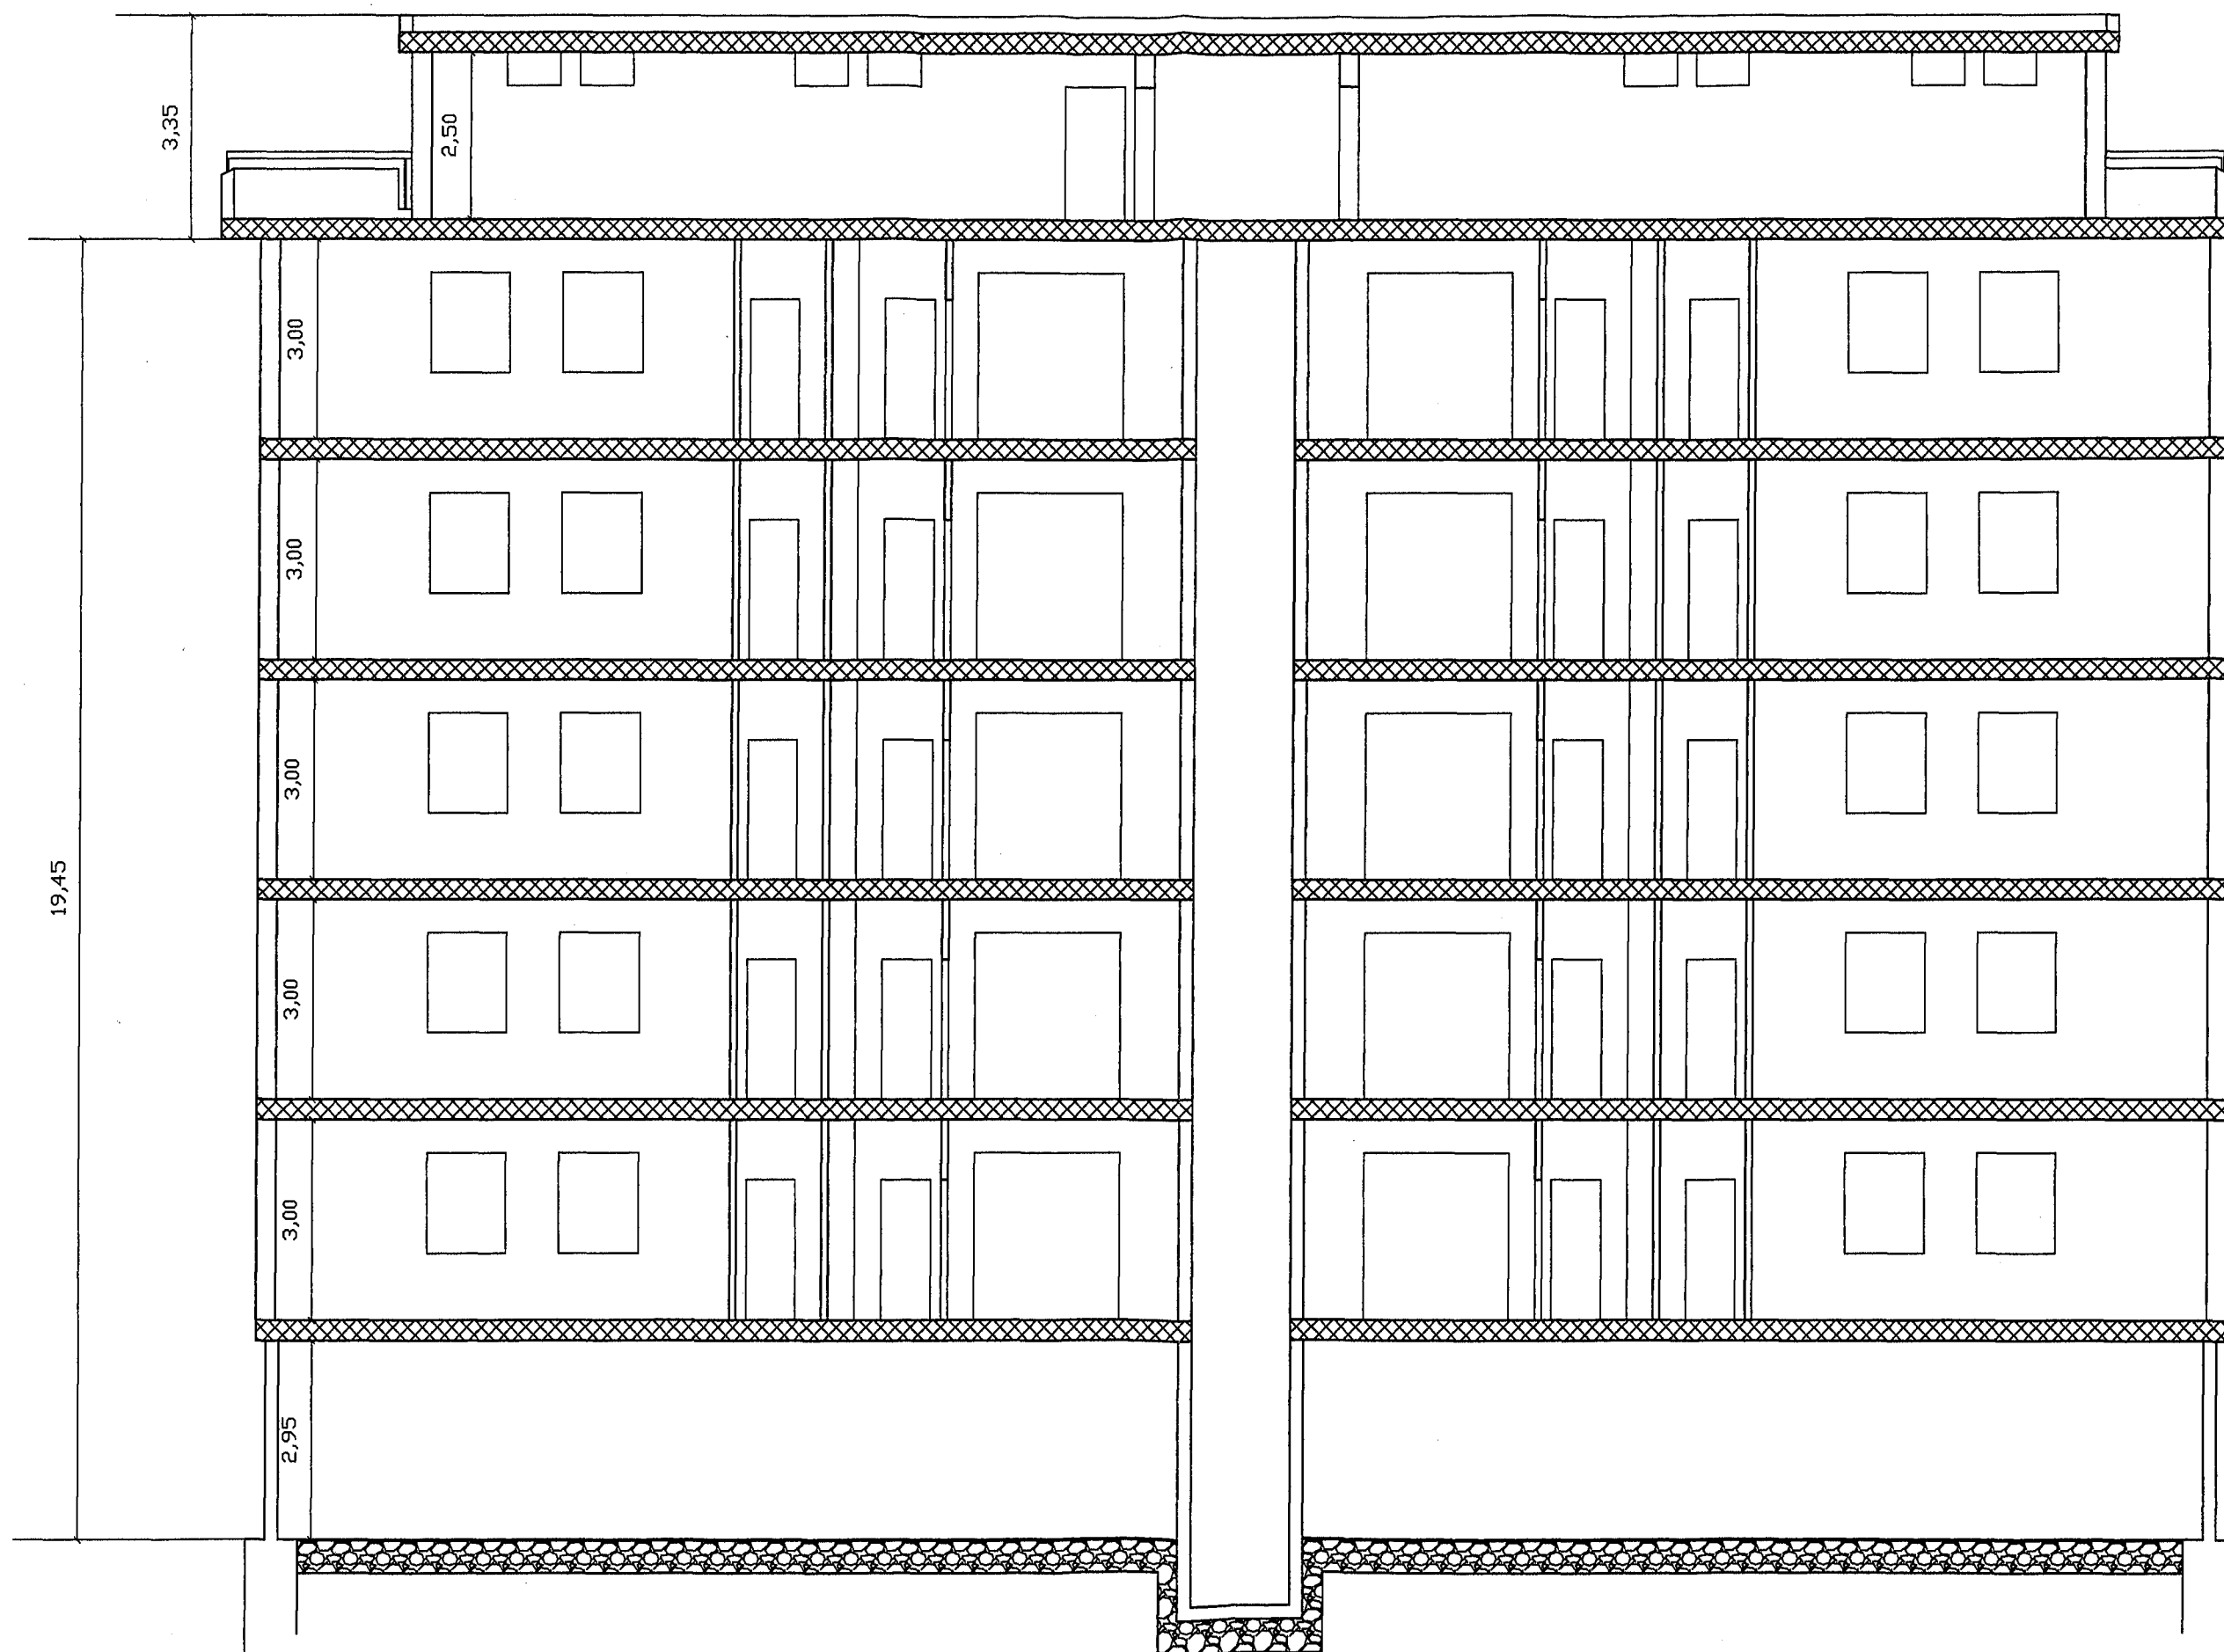

SEZIONE X - X