

ISTITUTO AUTONOMO CASE POPOLARI-BRINDISI

LEGGE 27-5-1975 N.166 PROGRAMMA INTERVENTO 001/43/1

PROGETTO PER LA COSTRUZIONE DI ALLOGGI POPOLARI
IN BRINDISI - QUARTIERE S. ELIA EST

FABBRICATO 3 ALLOGGI 50 DA VANI 6 - VANI 300

PARTICOLARI COSTRUTTIVI
PORTONE INGRESSO PRINCIPALE

SCALA 1:10




DATA

AGGIORNAMENTI


UFFICIO PROGETTAZIONE
I.A.C.P. BRINDISI

IL DIRETTORE TECNICO
DOT. ING. ANTONIO LONGO

TAV. 12

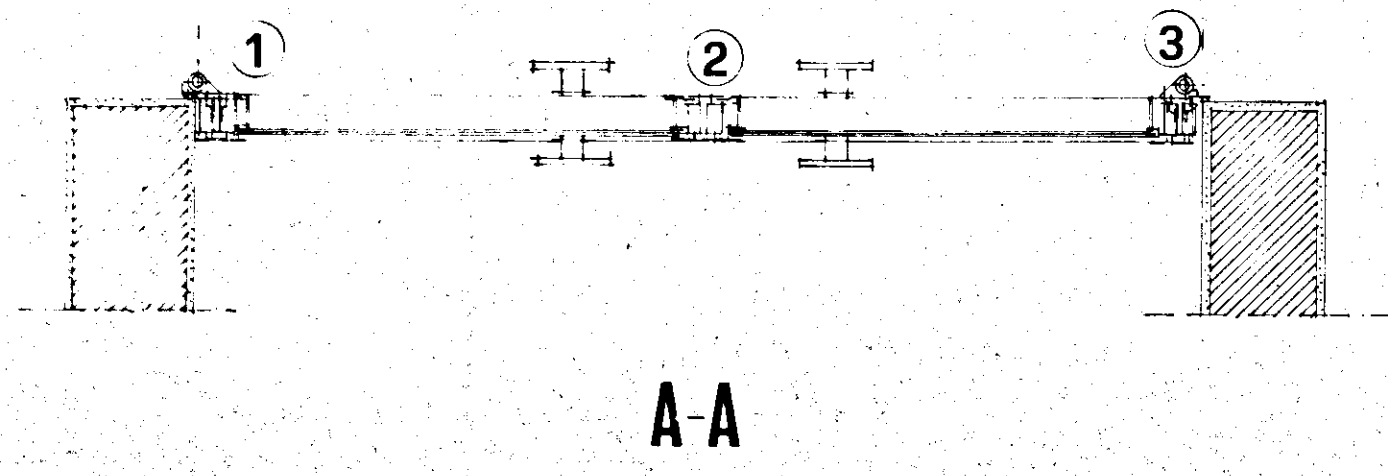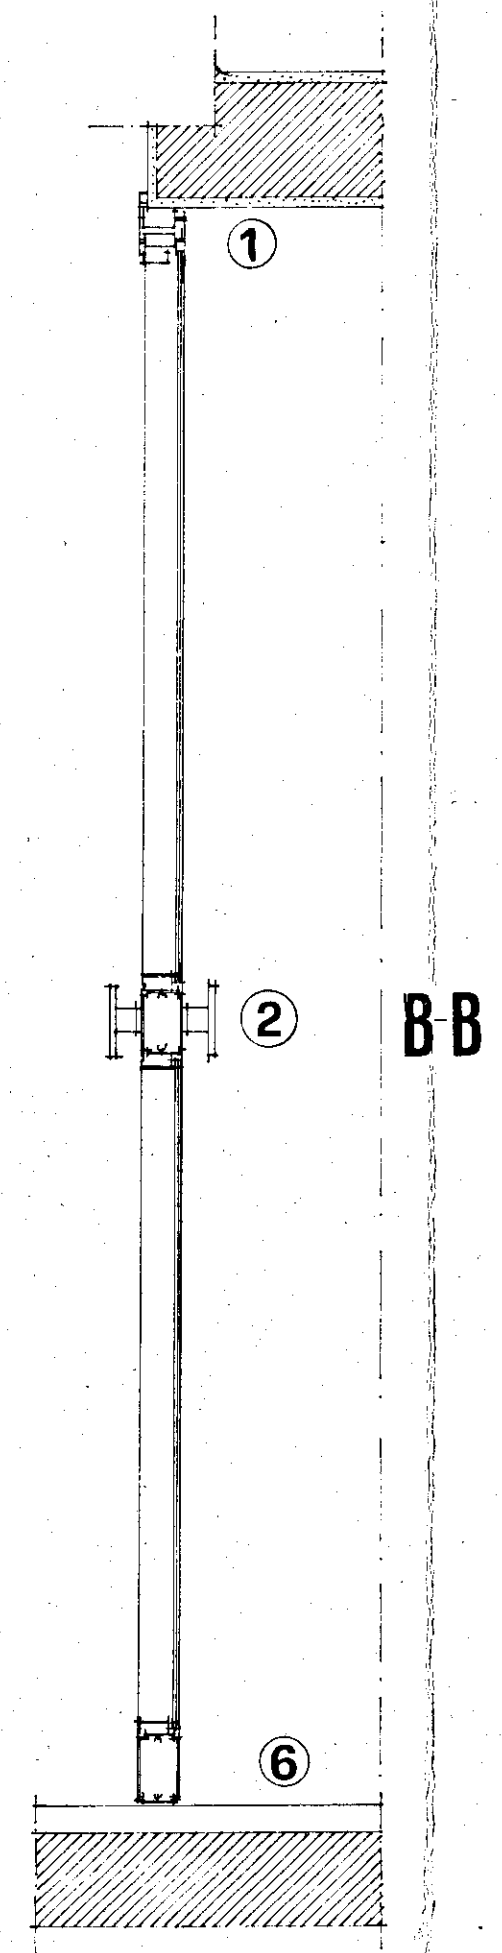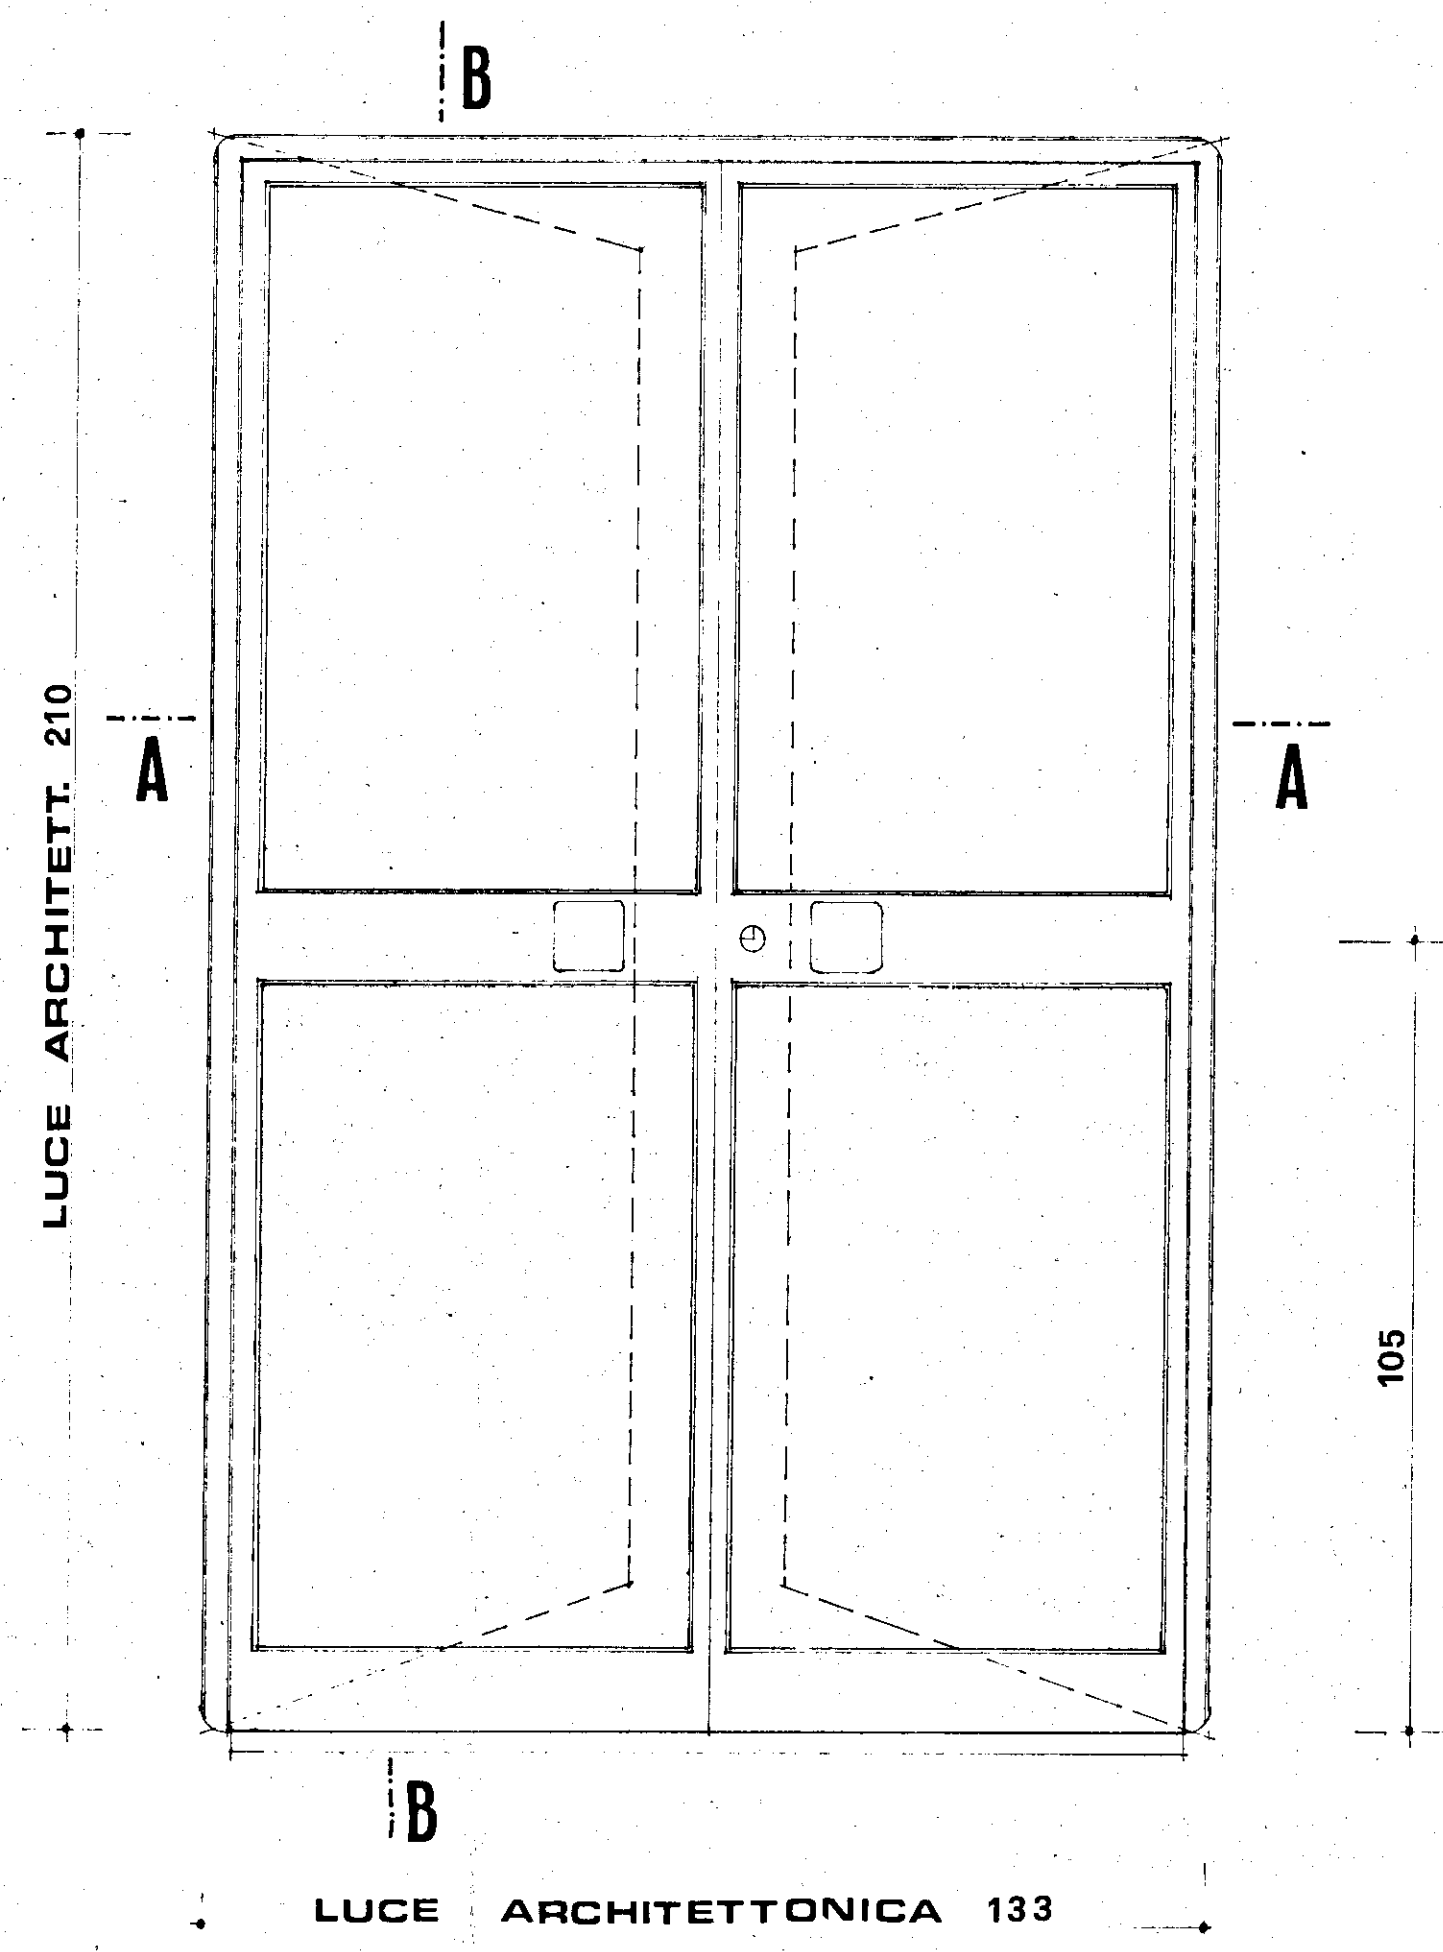

SEZIONE B-B

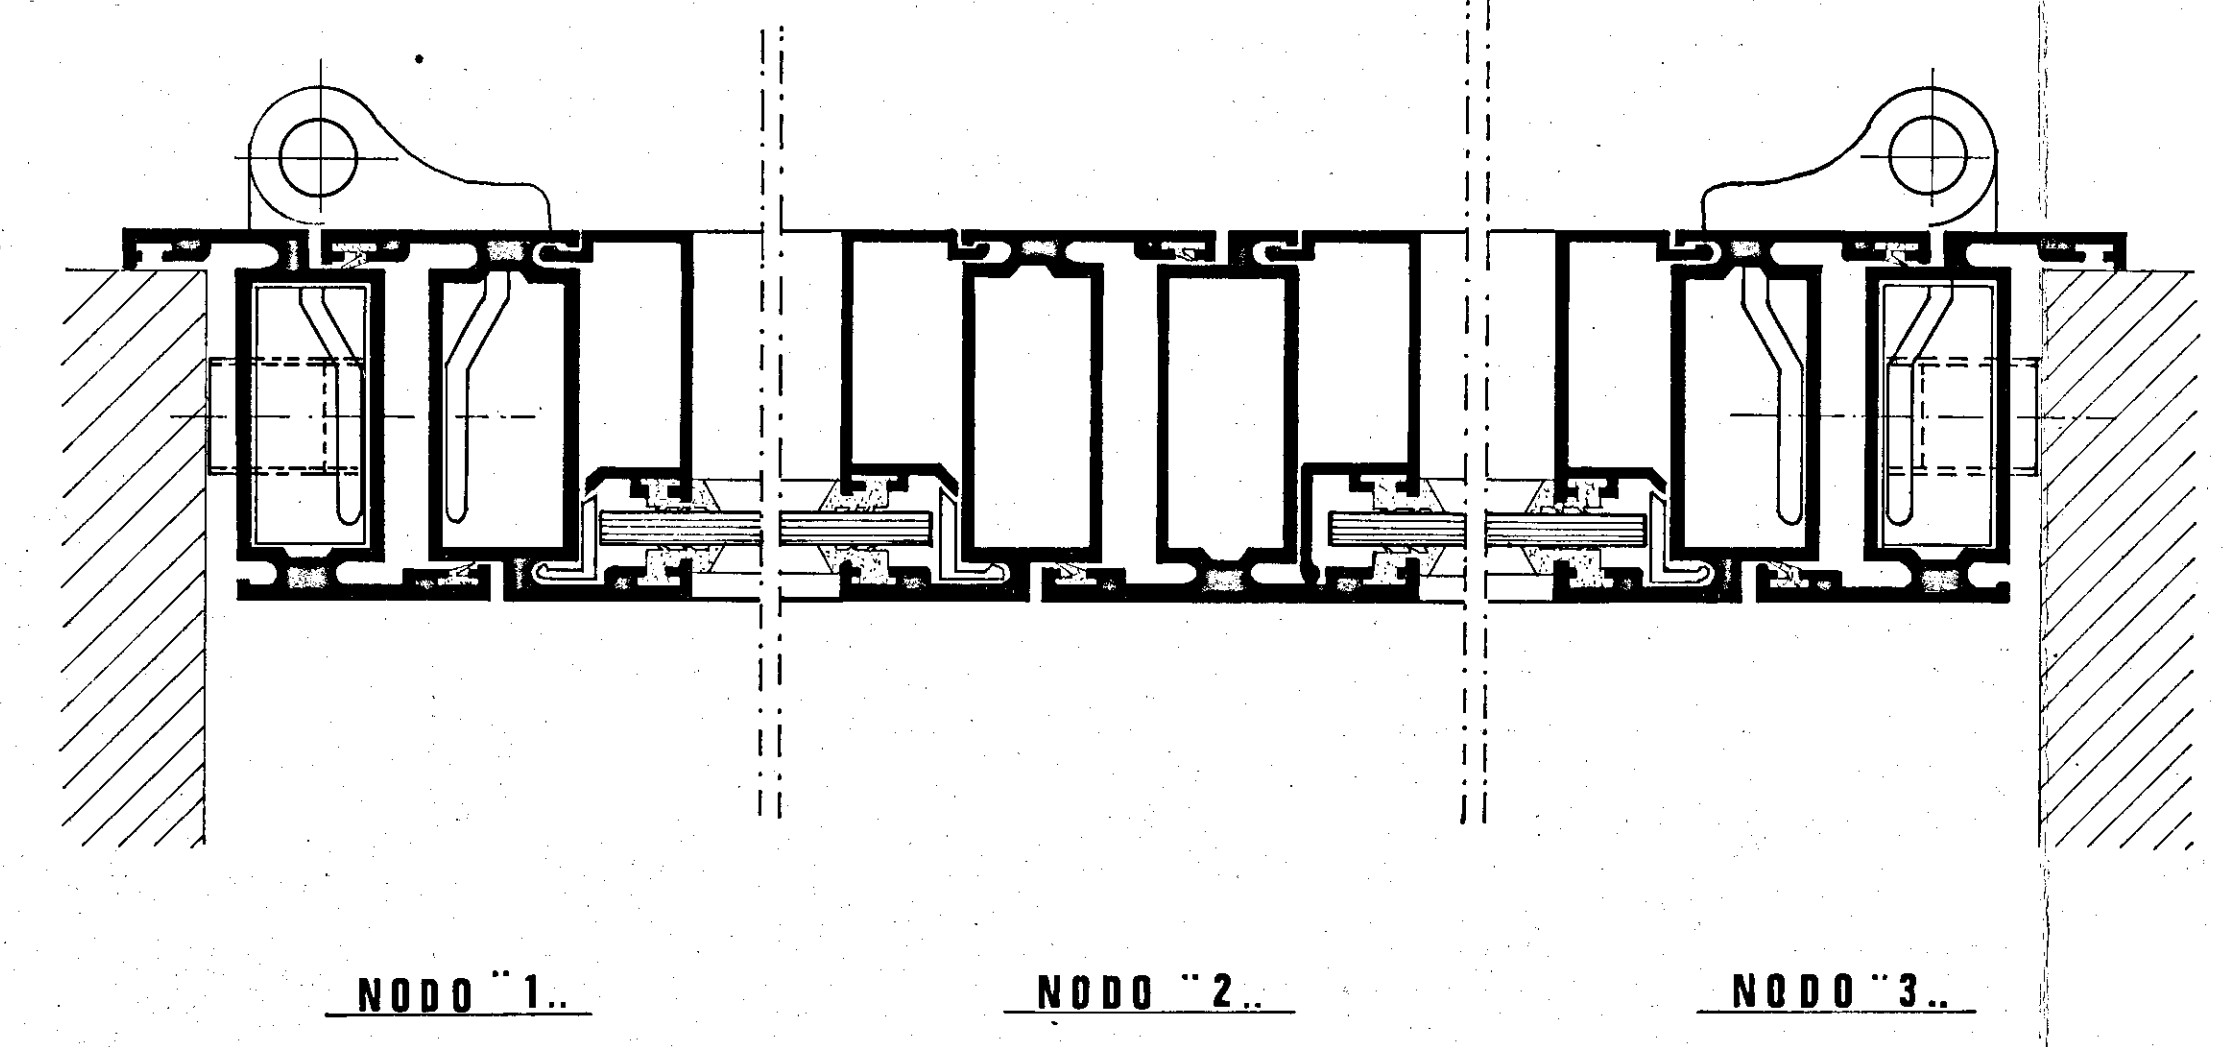

SEZIONE A-A

