- IVA CASA -
- COMMENDA -

IMP. ING. DI GIULIO
10/4/1958

B 1
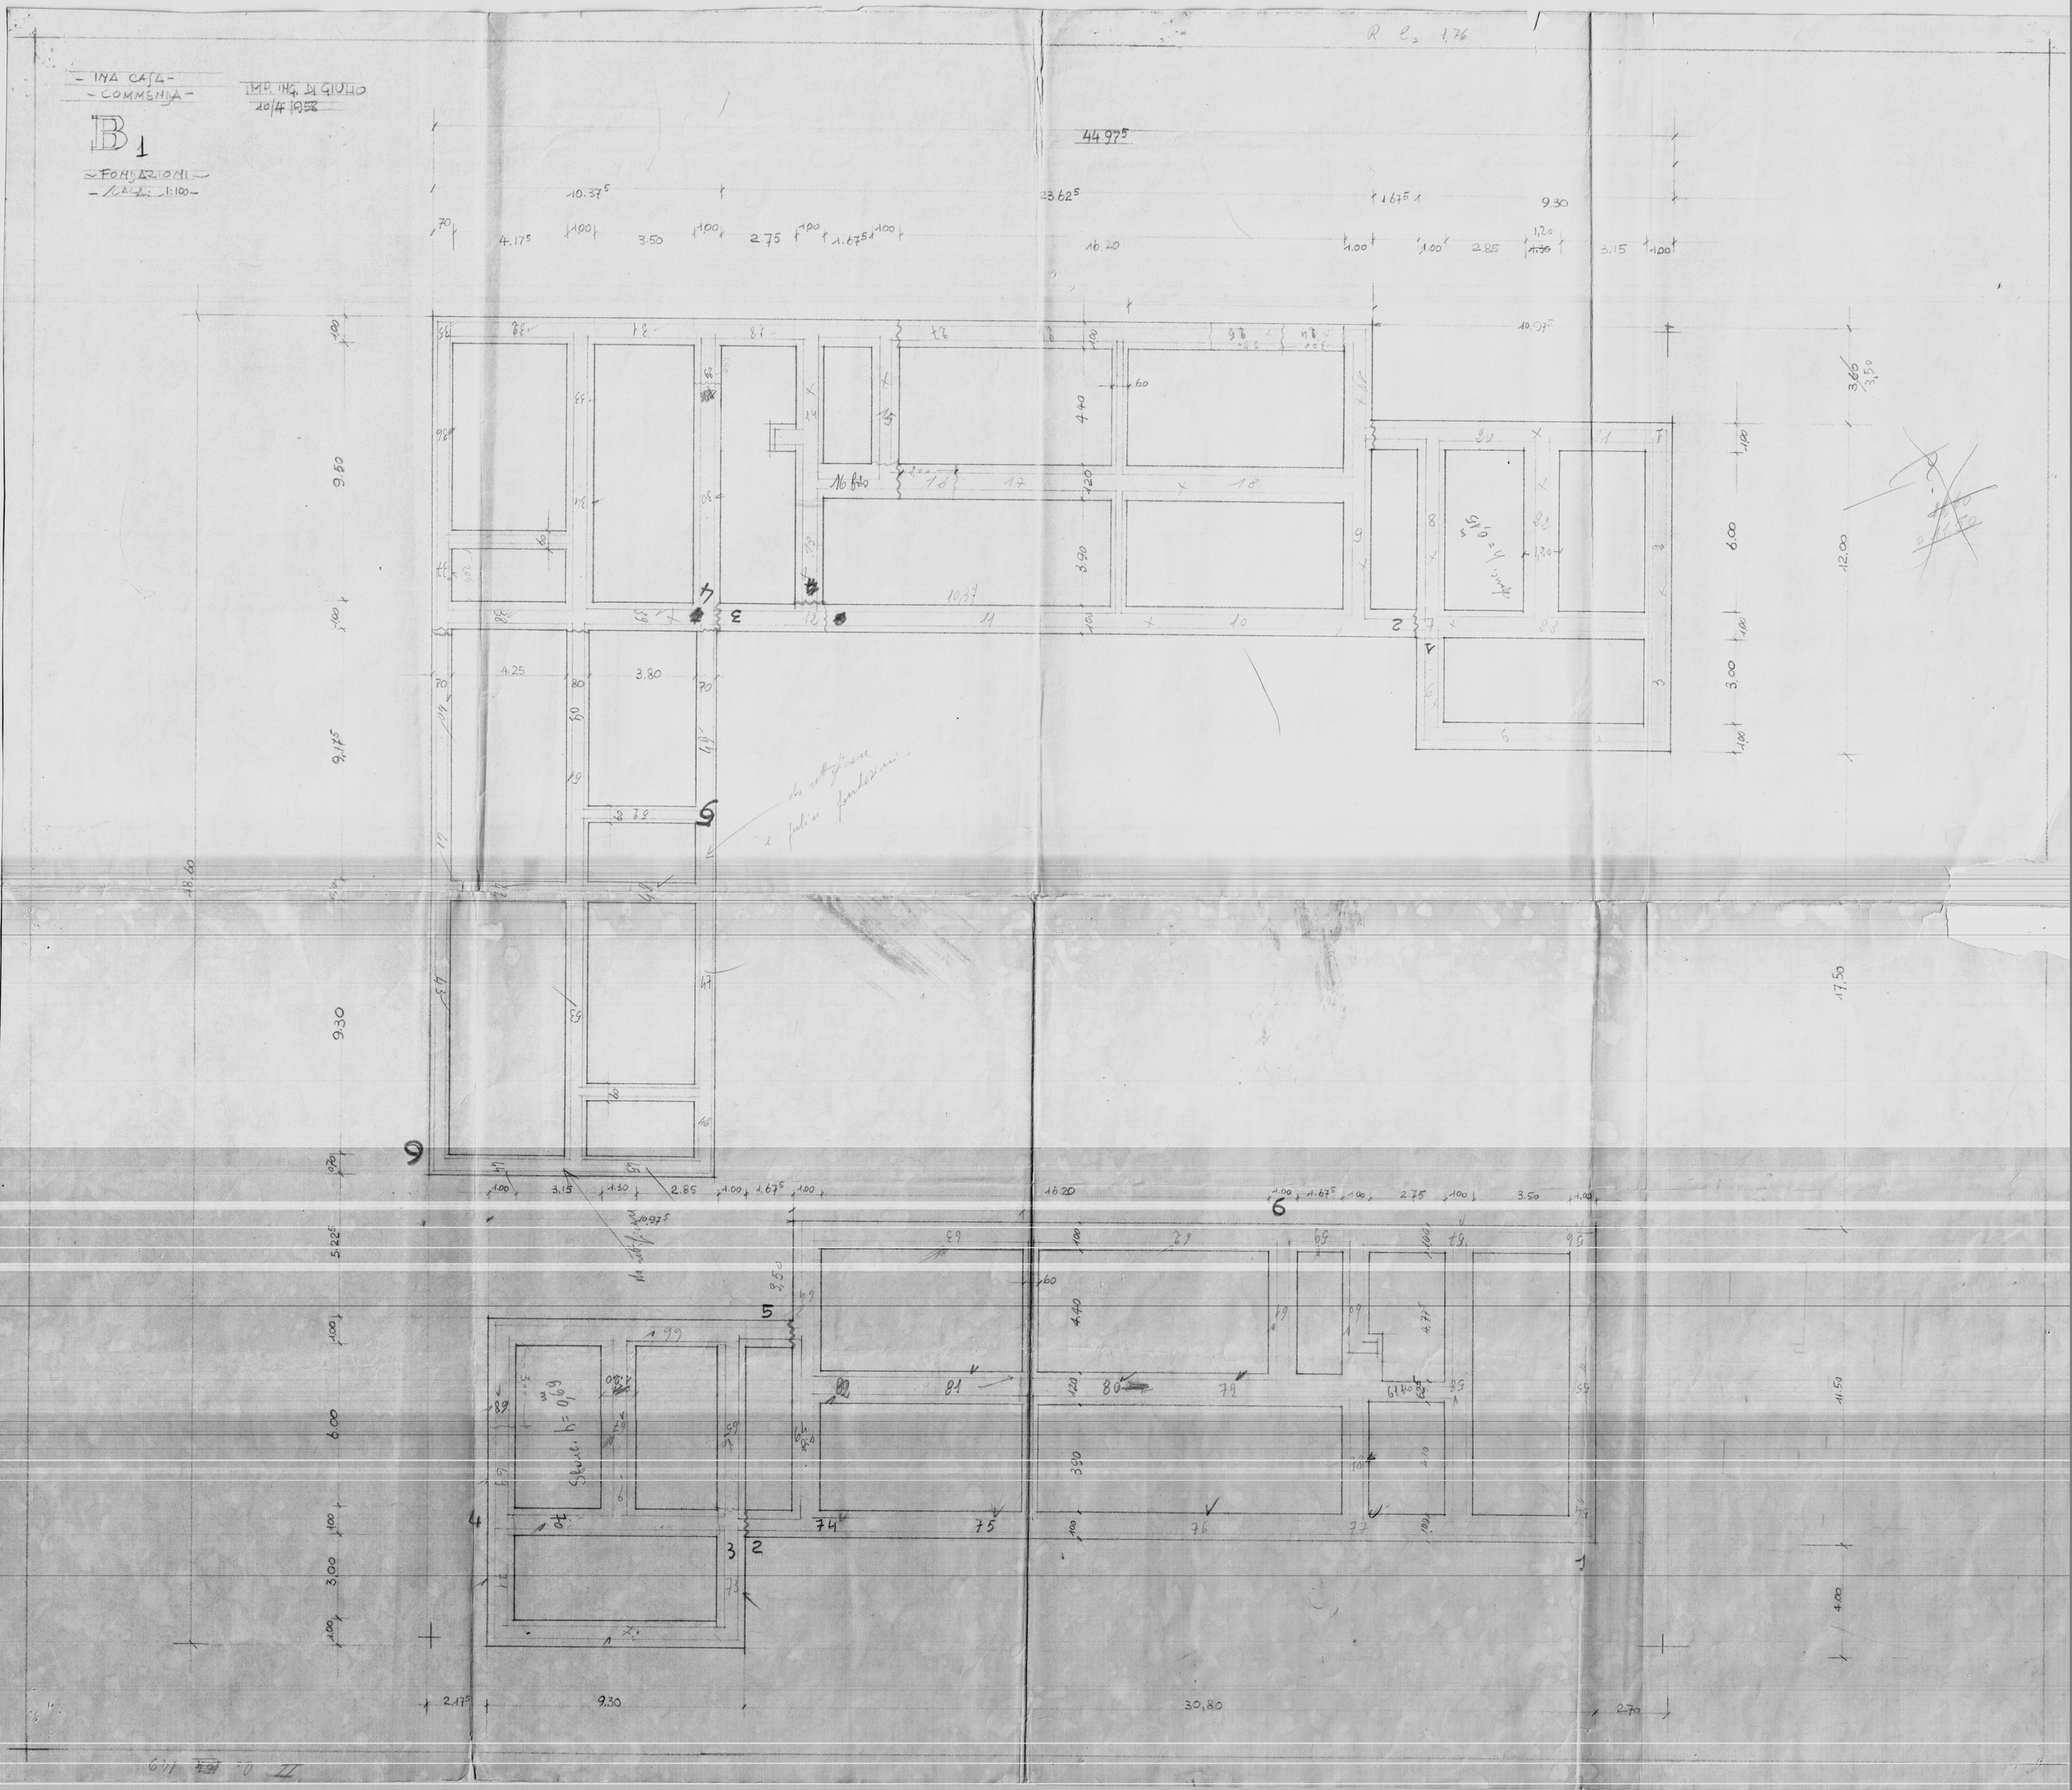
~ FONDAZIONI ~
- CASE 1:100 -