


ISTITUTO AUTONOMO CASE POPOLARI

Brinoli

Costruzione di n° 19 alloggi per agricoltori in Latiano (Br)

PALAZZINA PICCOLA

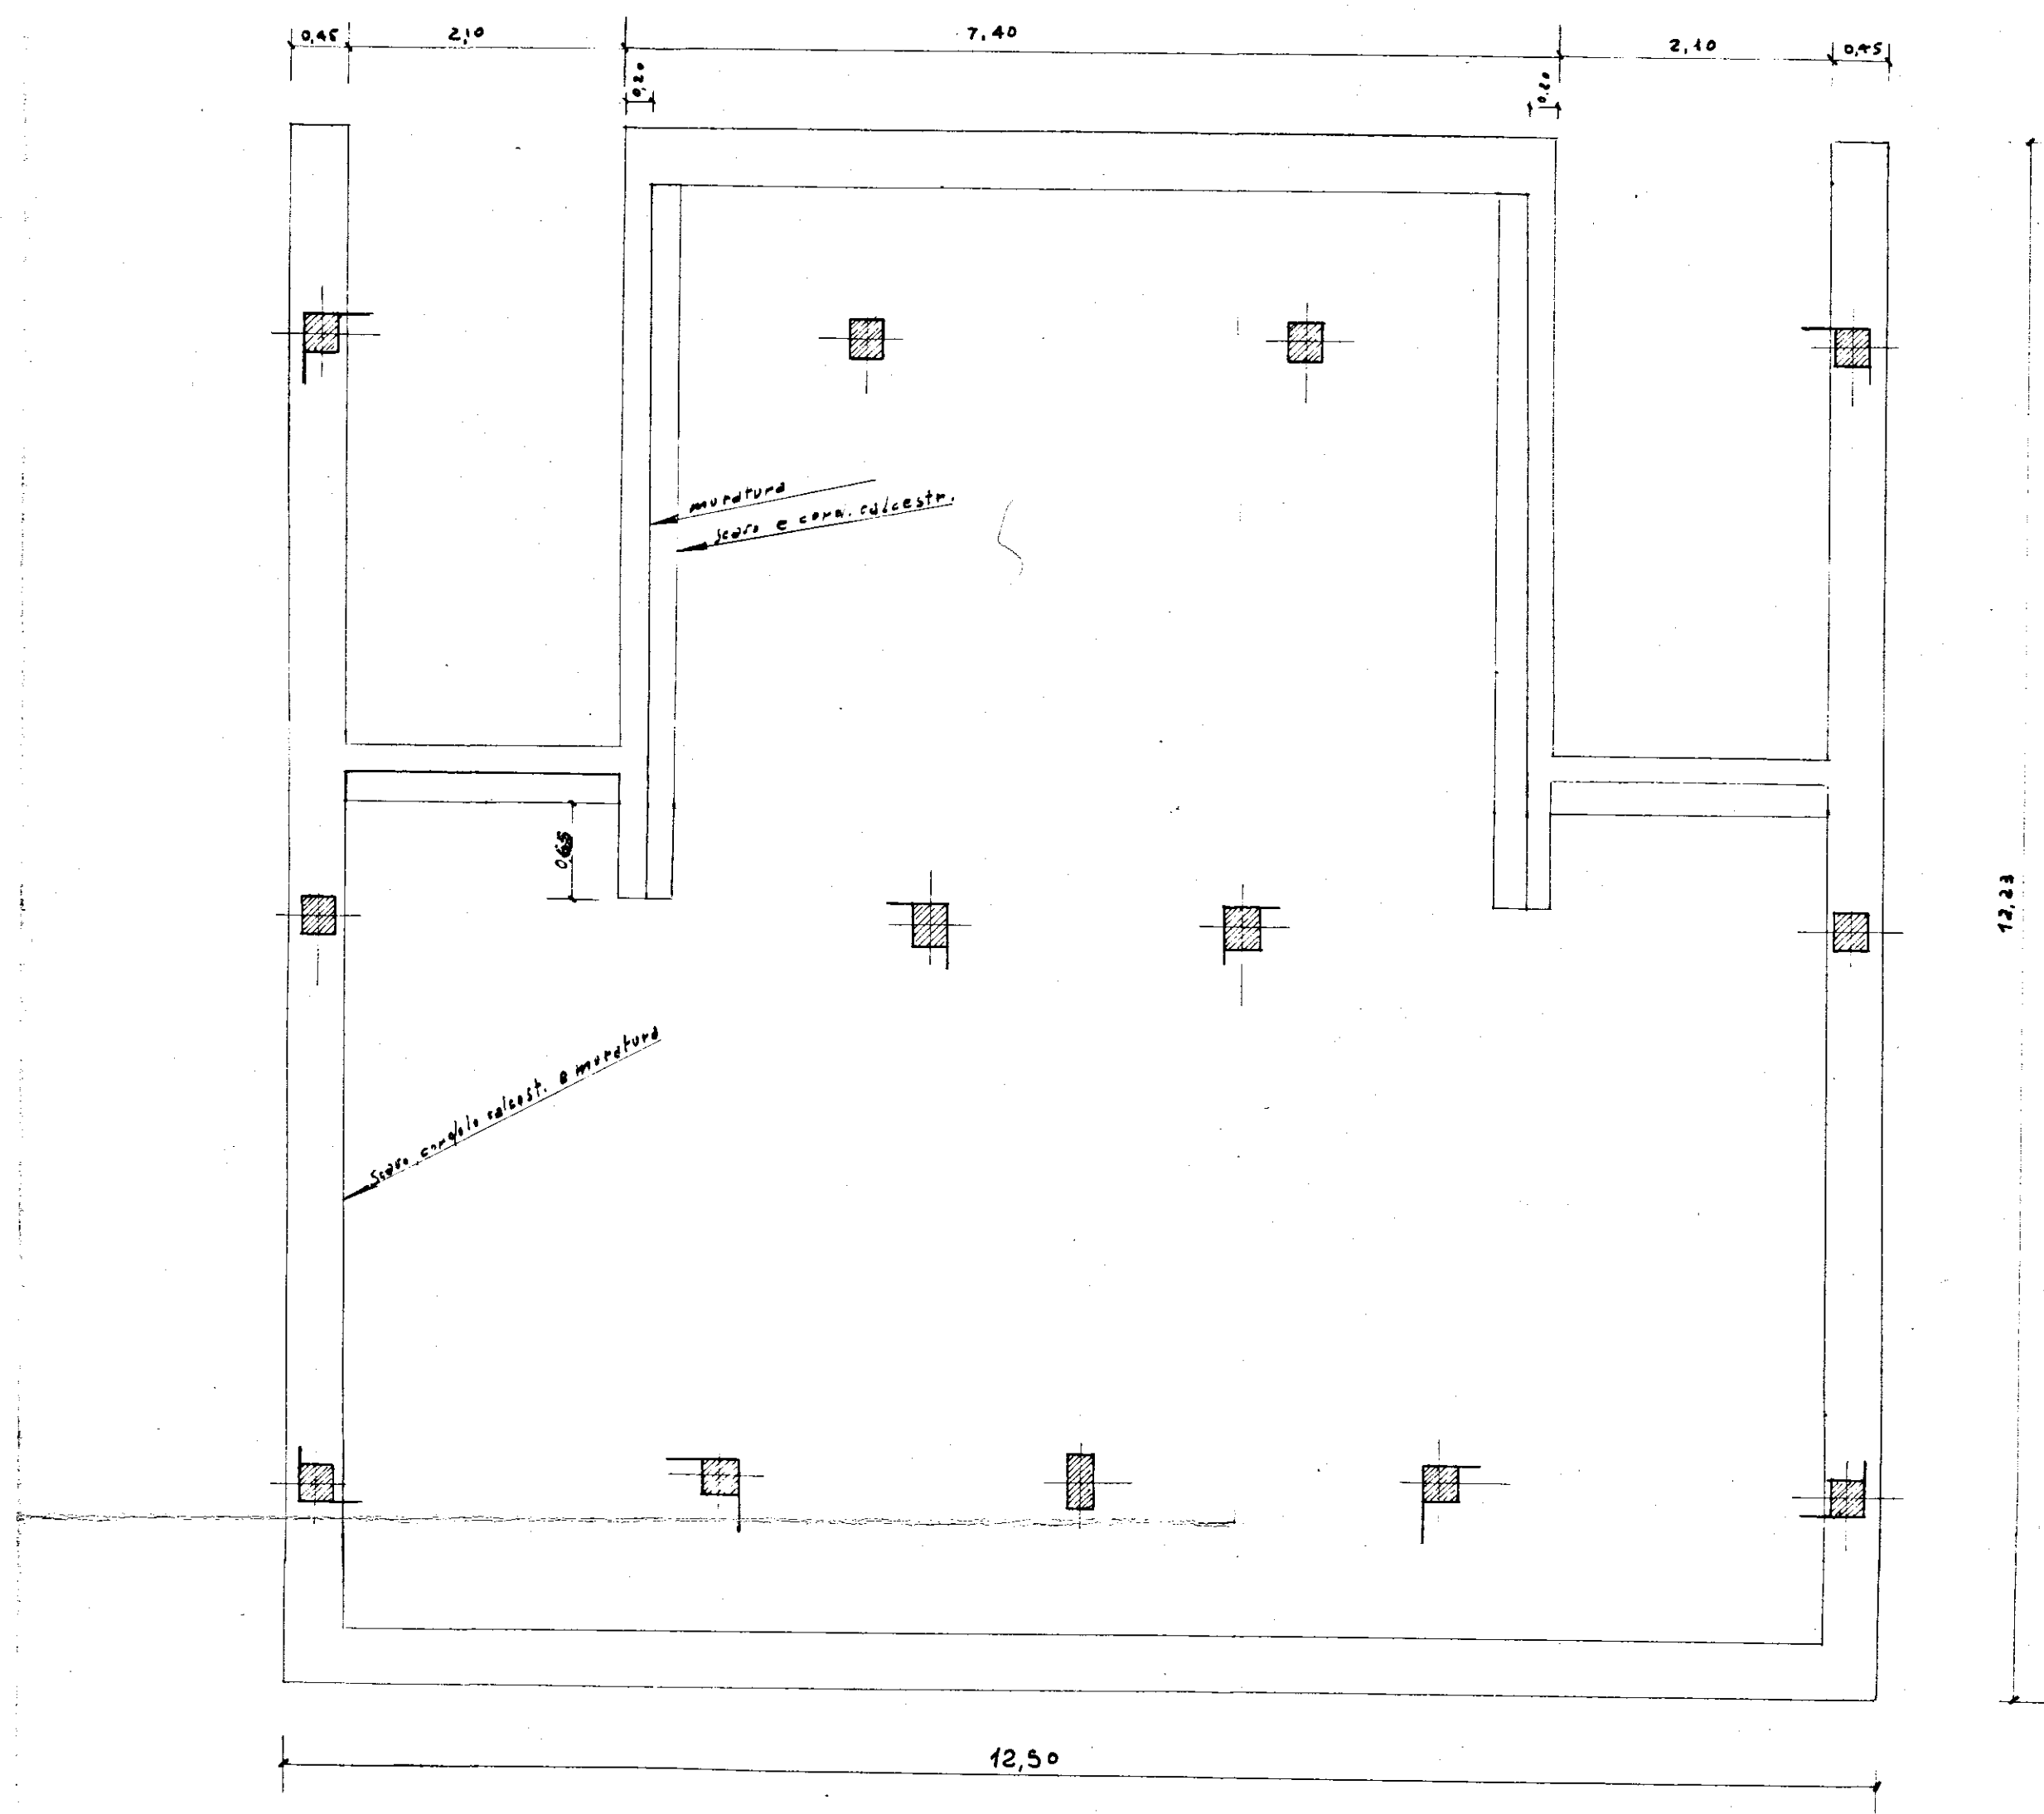

Pianta degli scavi di fondazione, del calcestruzzo in fondazione
e della muratura fino al primo piano.

Scala 1:50