

PROSPETTO 1F

PIAZZA A. MANTEGNA

23.70

ATTACCO CORPO DI FABBRICA
CIV. 5/E

CIV. 4/F

PROSPETTO 4F

9.70


ATTACCO CORPO DI FABBRICA CIV. 3/G

2E

27.50


PROSPETTO 3F

PIANTA PIANO TERRA

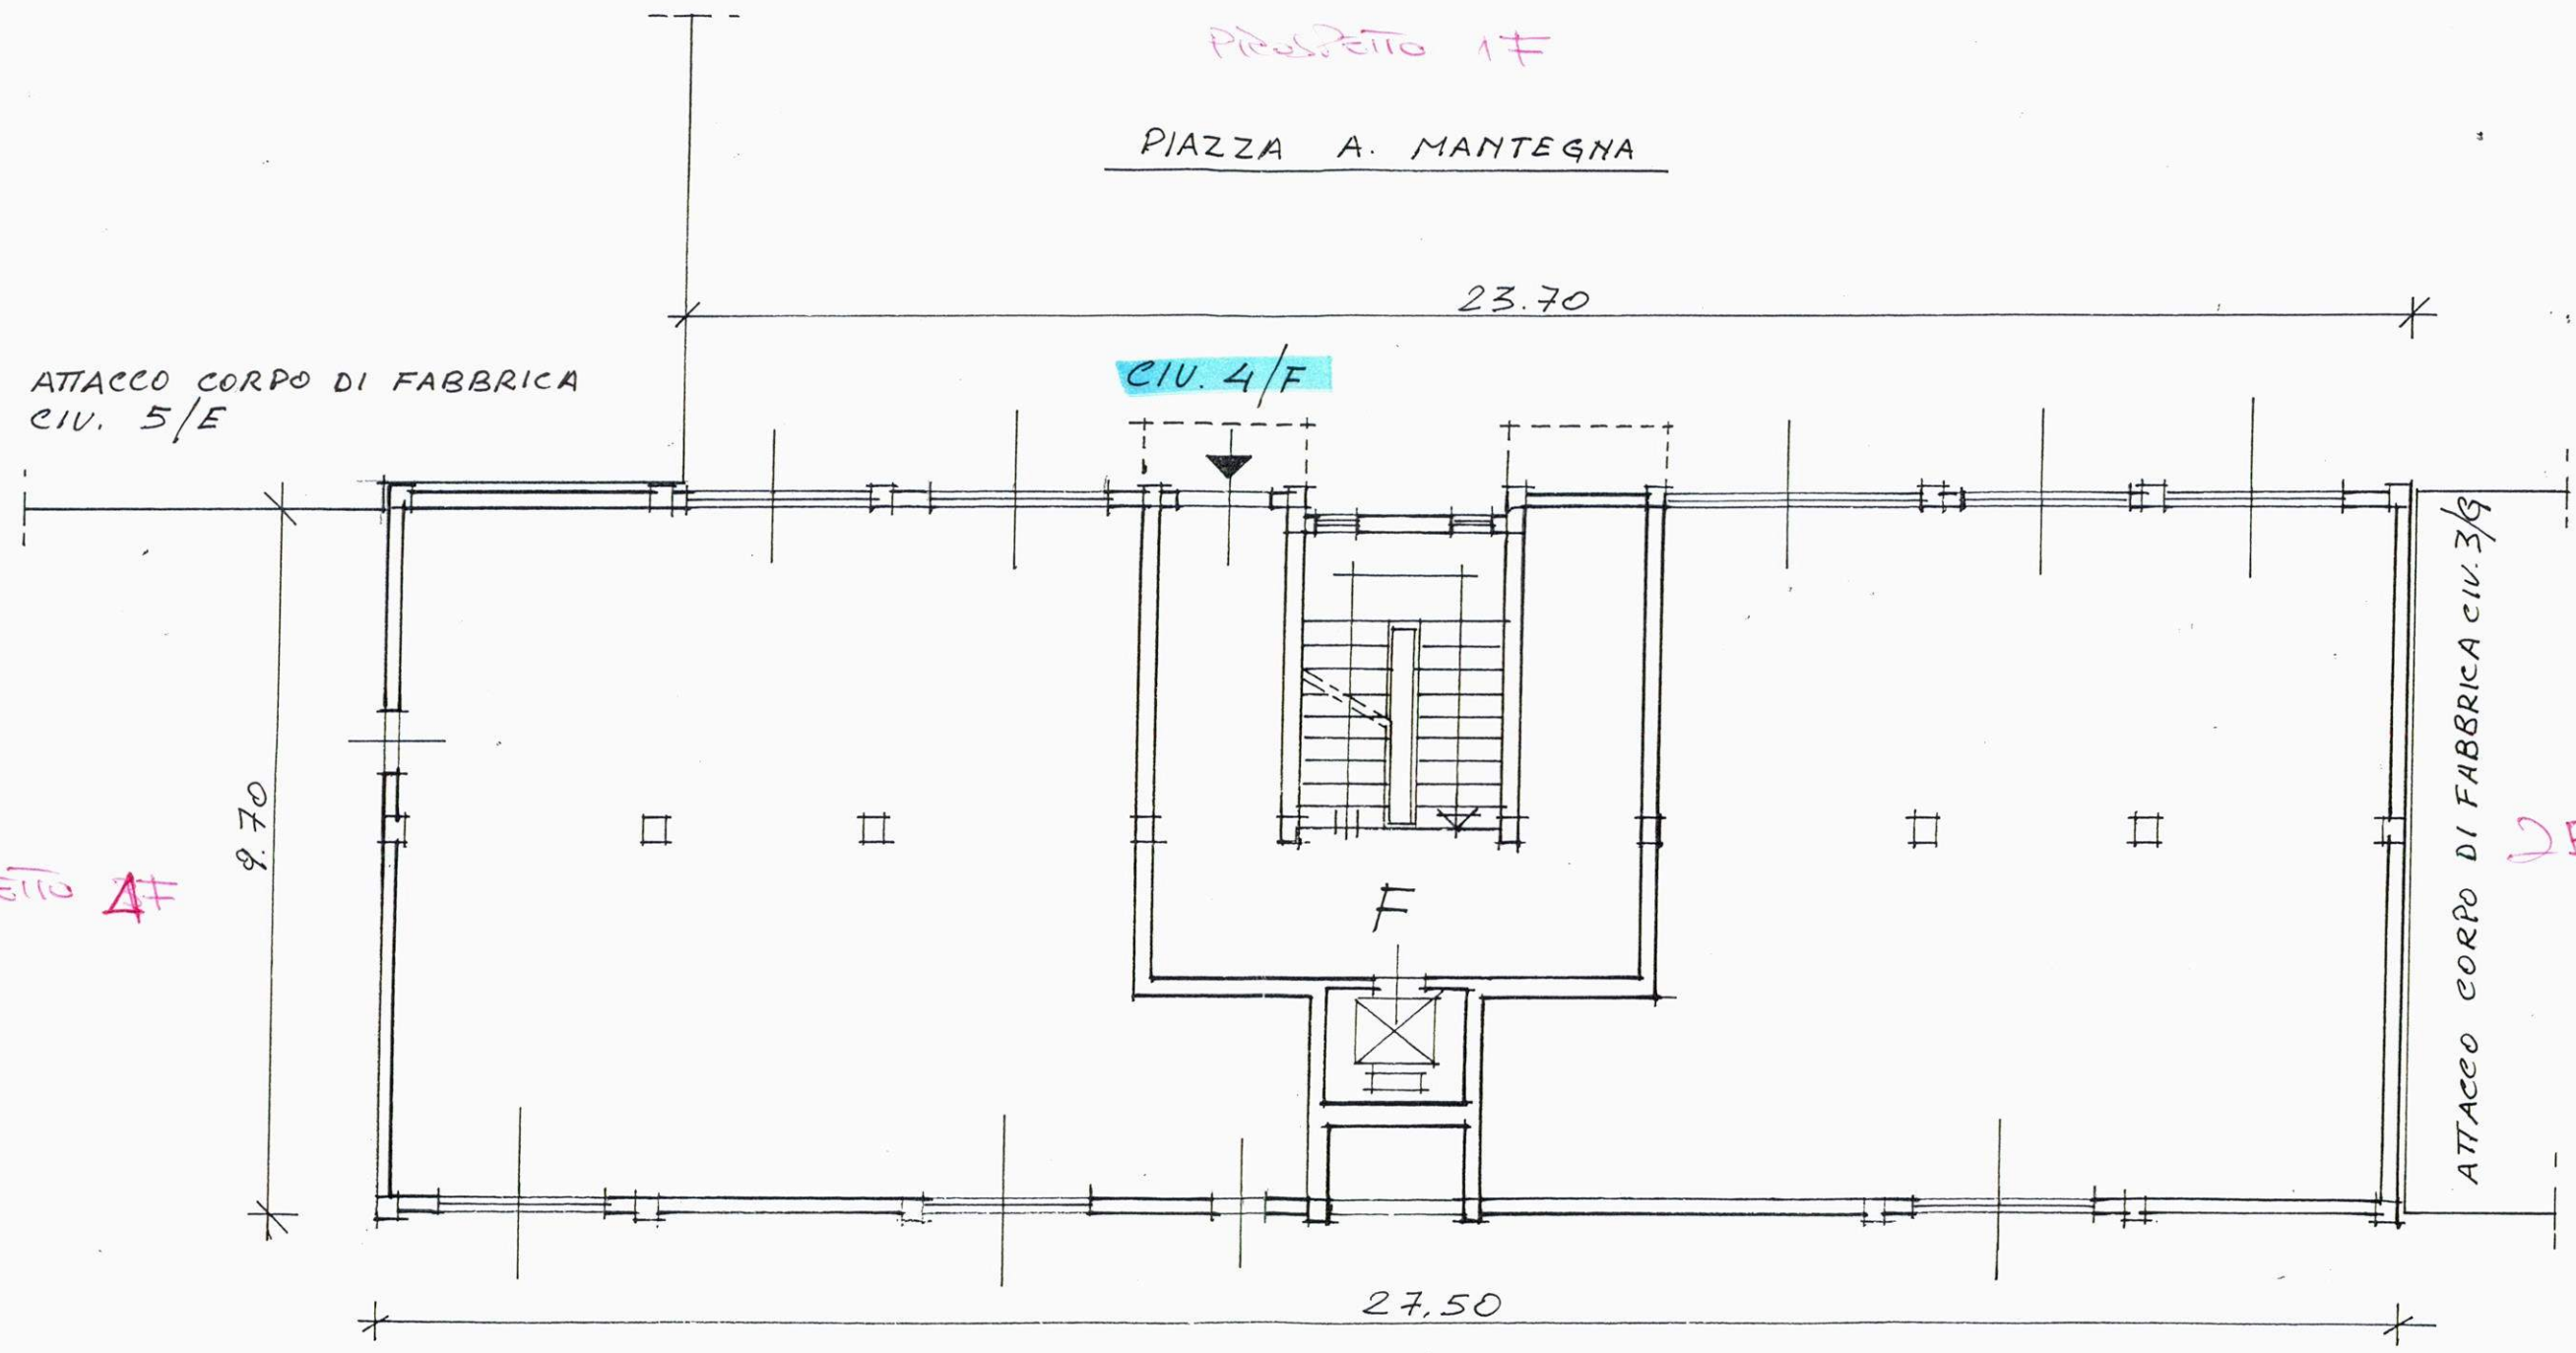

PIAZZA A. MANTEGNA CIV. 4/F

ATTACCO CORPO DI FABBRICA
CIV. 5/E

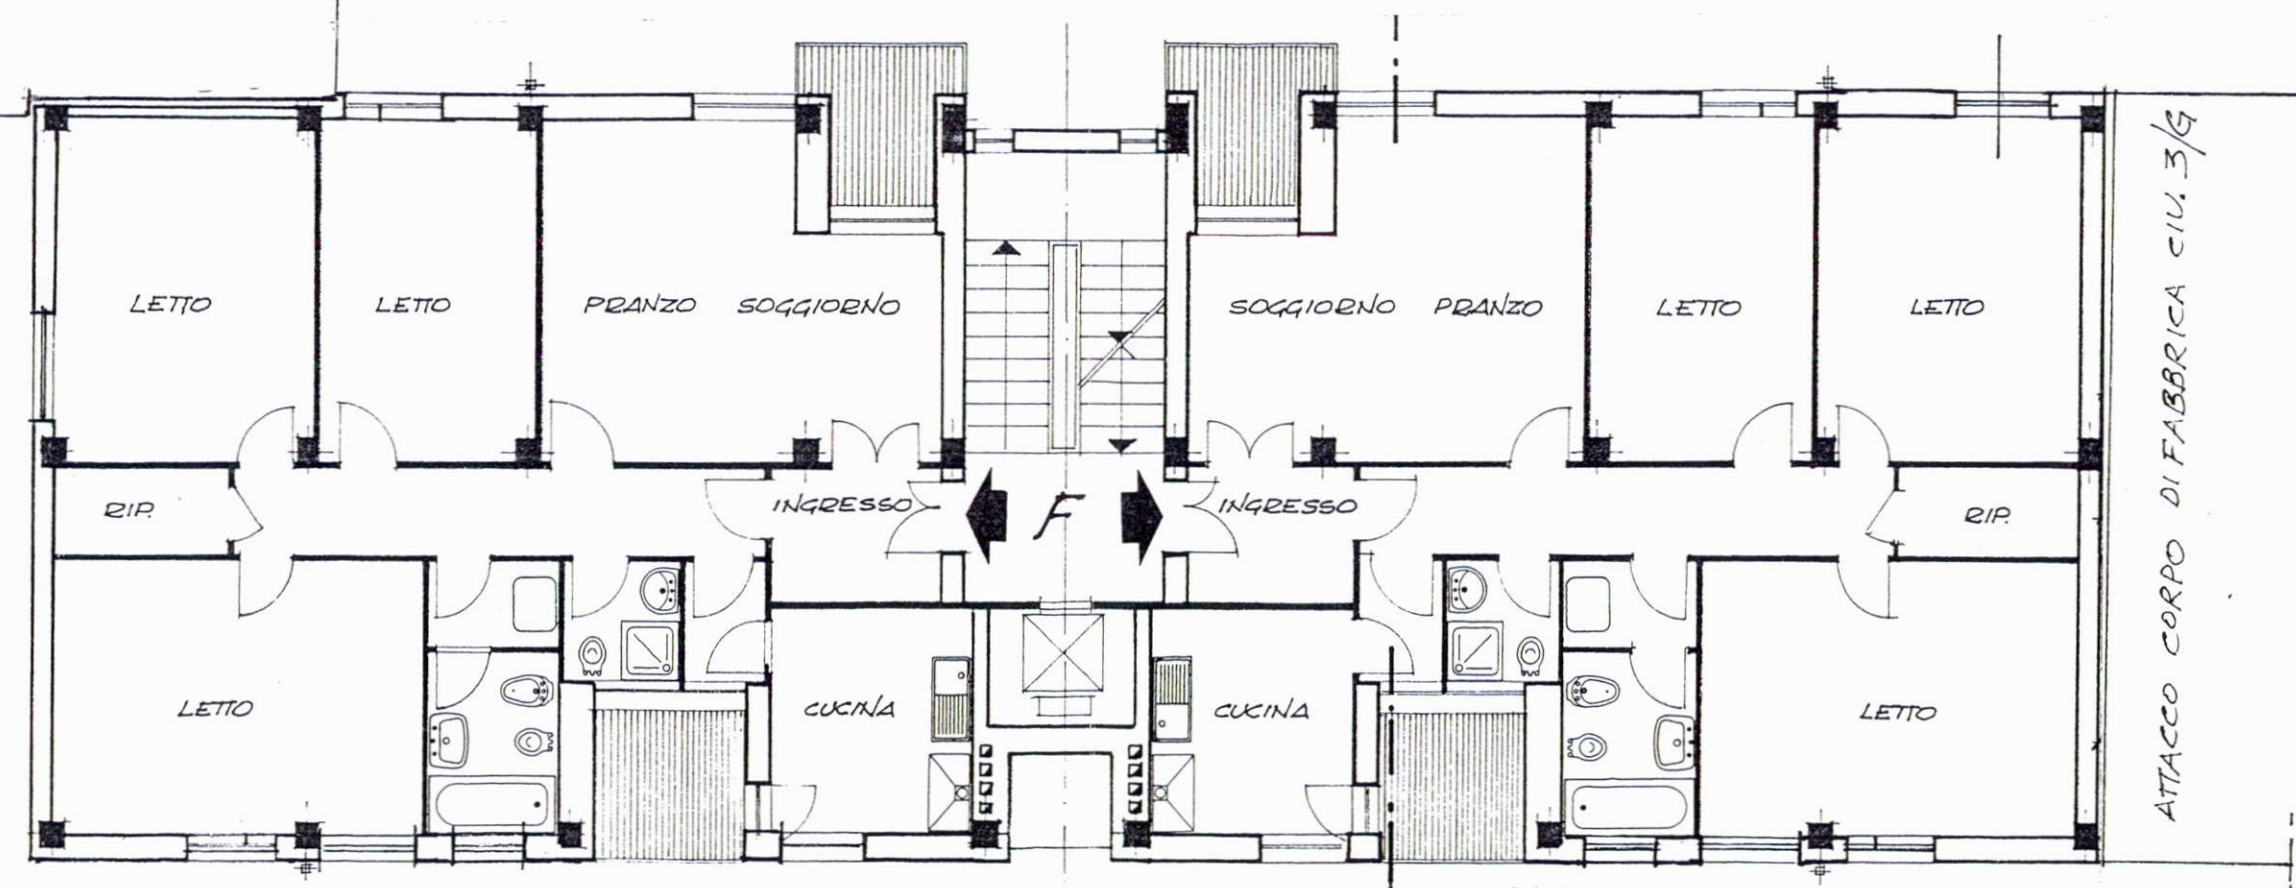

ATTACCO CORPO DI FABBRICA CIV. 3/G

PIANTA PIANO 1°-2°-3°-4°

ATTACCO CORPO DI FABB. CIV. 5/E

PIAZZA A. MANTEGNA CIV. 4/F

ATTACCO CORPO DI FABBRICA CIV. 3/G

