

IL COORDINATORE
DEI SERVIZI NUOVE COSTRUZIONI
(Dott. Aldo Pizzini)

IL COMMISSARIO STRAORDINARIO
(Dott. Aldo Pizzini)

CONTRARIO


istituto autonomo case popolari — brindisi —	
legge n. 457 V° biennio 1986/87 programma intervento n. 010-120-1 codice 5.16.74.010.01	6
progetto per la costruzione di alloggi popolari in MESAGNE lotto comparto BLP piano di zona 147	ufficio progettazione I. S. C. P. brindisi
alloggi n. 16 da mq. 81	scala 1:100
PROSPETTI	




PROSPETTO - A -



PROSPETTO - C -

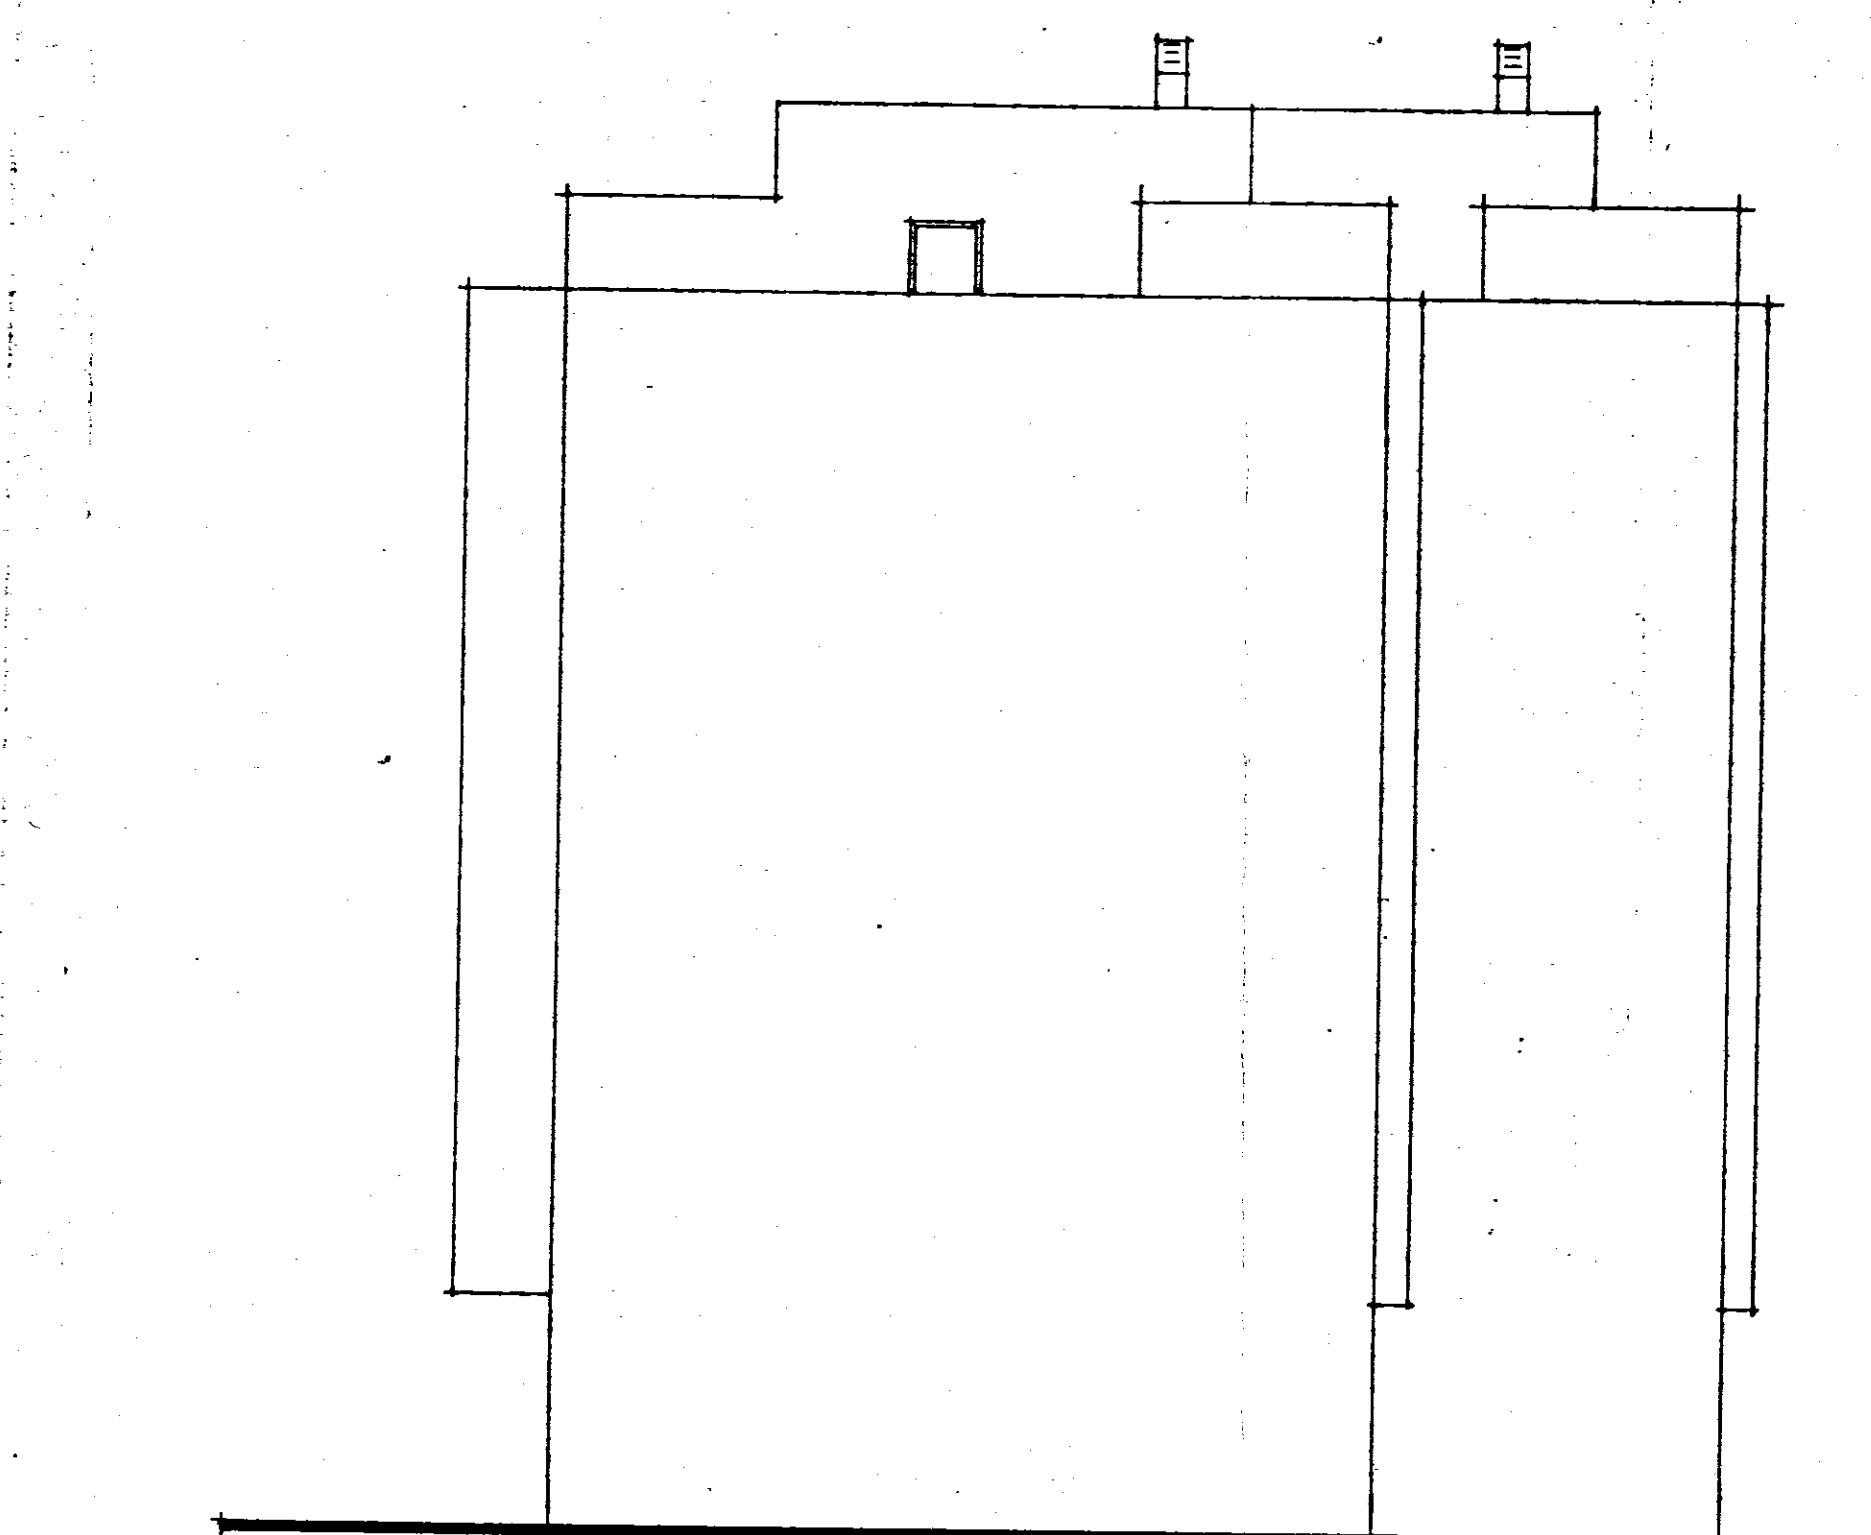

PROSPETTO - B -

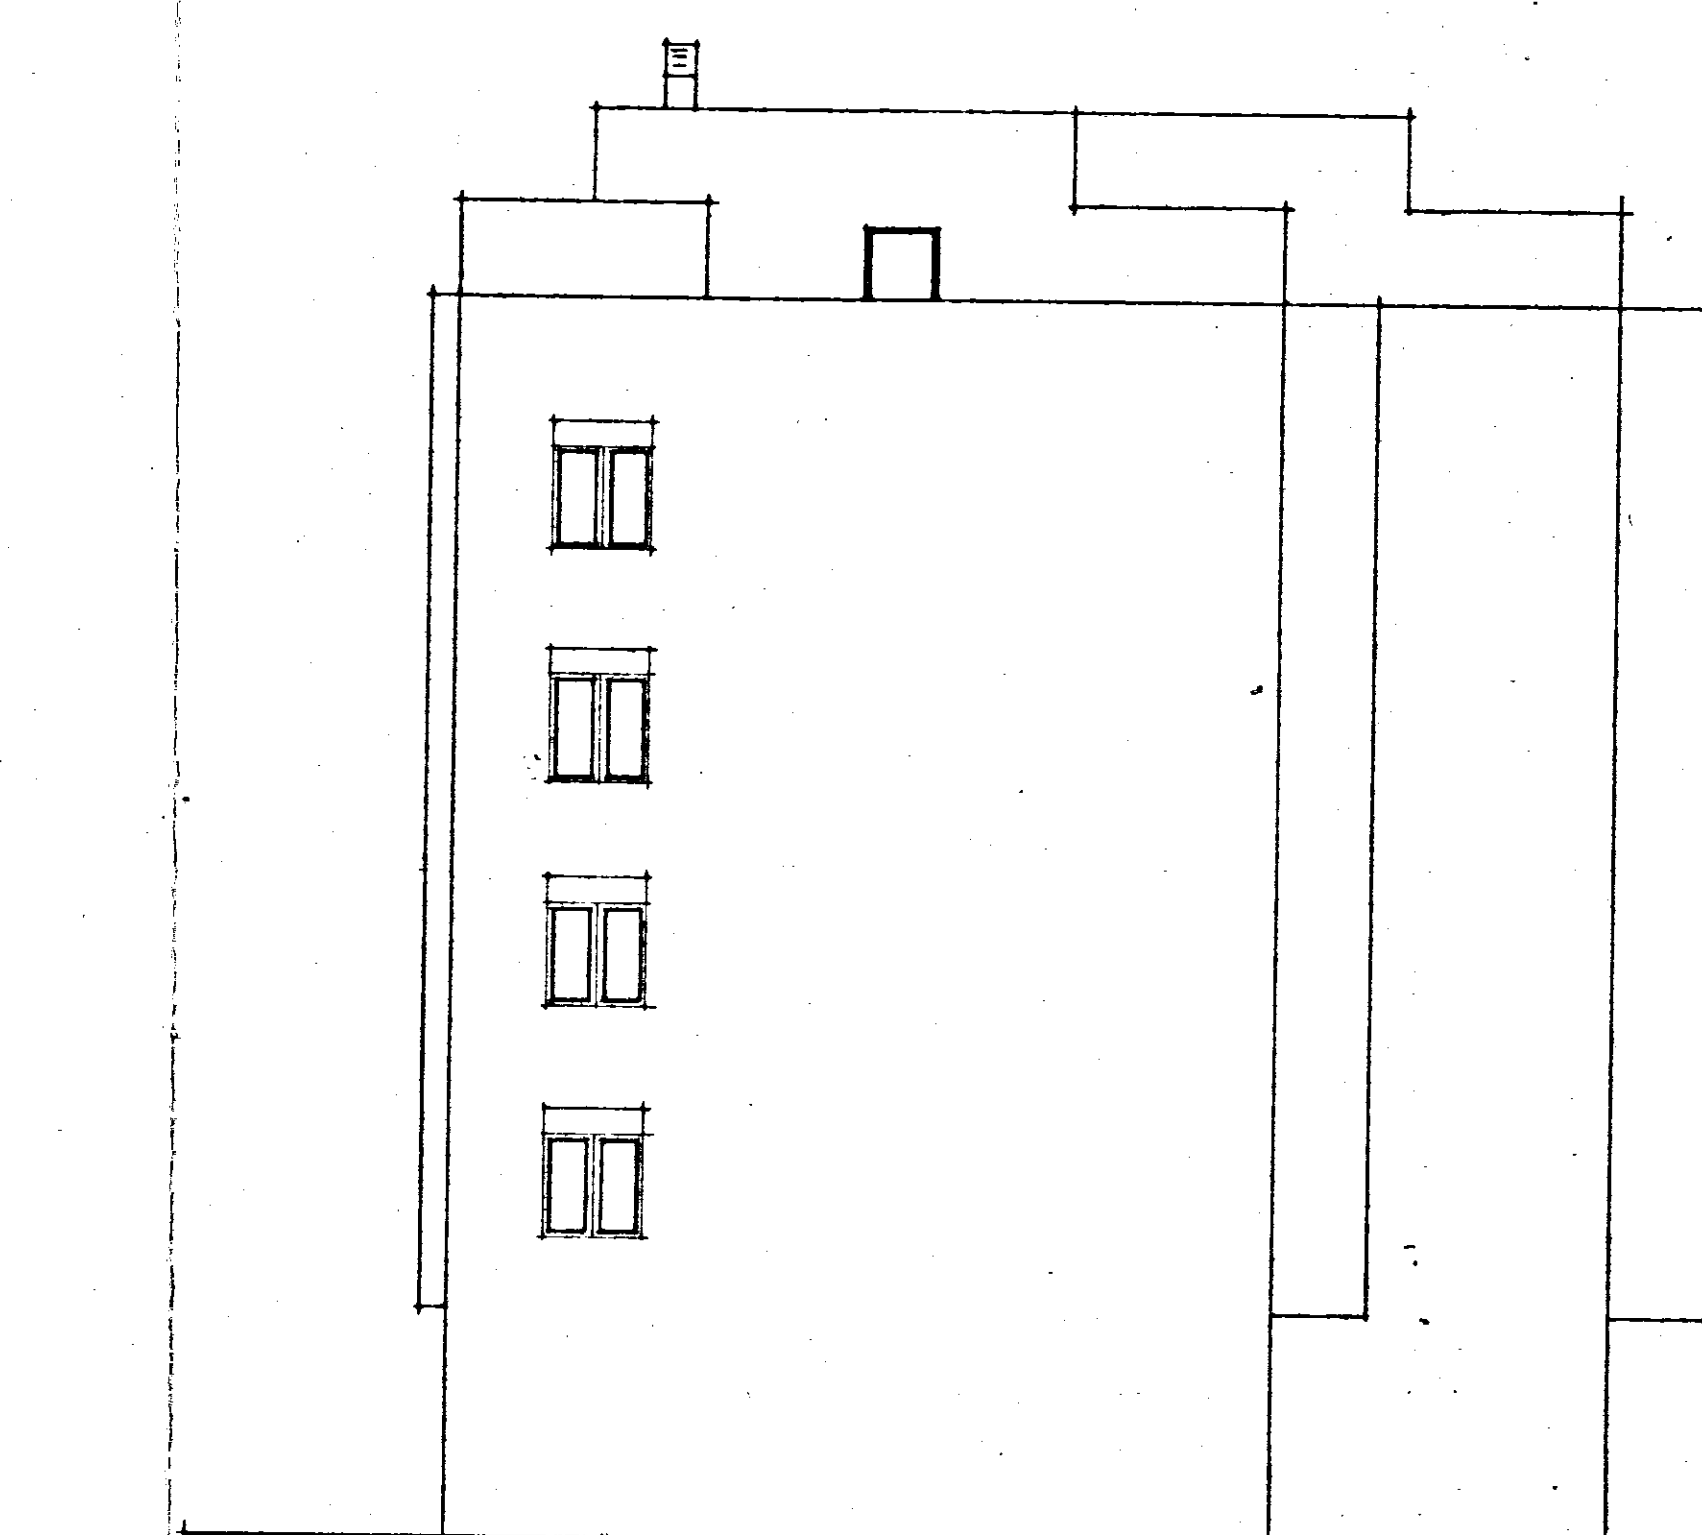

PROSPETTO - D -