


DESTINAZIONE CASE LAVORATORI LEGGE 14/2/63 N° 68		INTERVENTO N. 1211 3° TRIENNIO		I.A.C.P. BRINDISI	
PROGETTO PRELIMINARE PER COSTRUZIONE DI ALLOGGI IN BRINDISI-QUARTIERE SANT'ELIA		DATA 5/12/70	ABB. 18-11-70	N°	9
EDIFICIO A bis		ABB. 15-2-71	ABB. 20-3-71		
SCHEMA		1:100			
Dott. Arch. E. NESPEGA <i>E. Nespega</i> Edilizia		Termico			
Dott. Ing. A. CORRADO Edilizia					
Dott. Ing. F. CARADORINI Prog. e Costi					
Dott. Ing. M. BOLOGNESE Strutt. e Calc.					
Dott. Ing. M. VIVARELLI Imp. Tecaici					

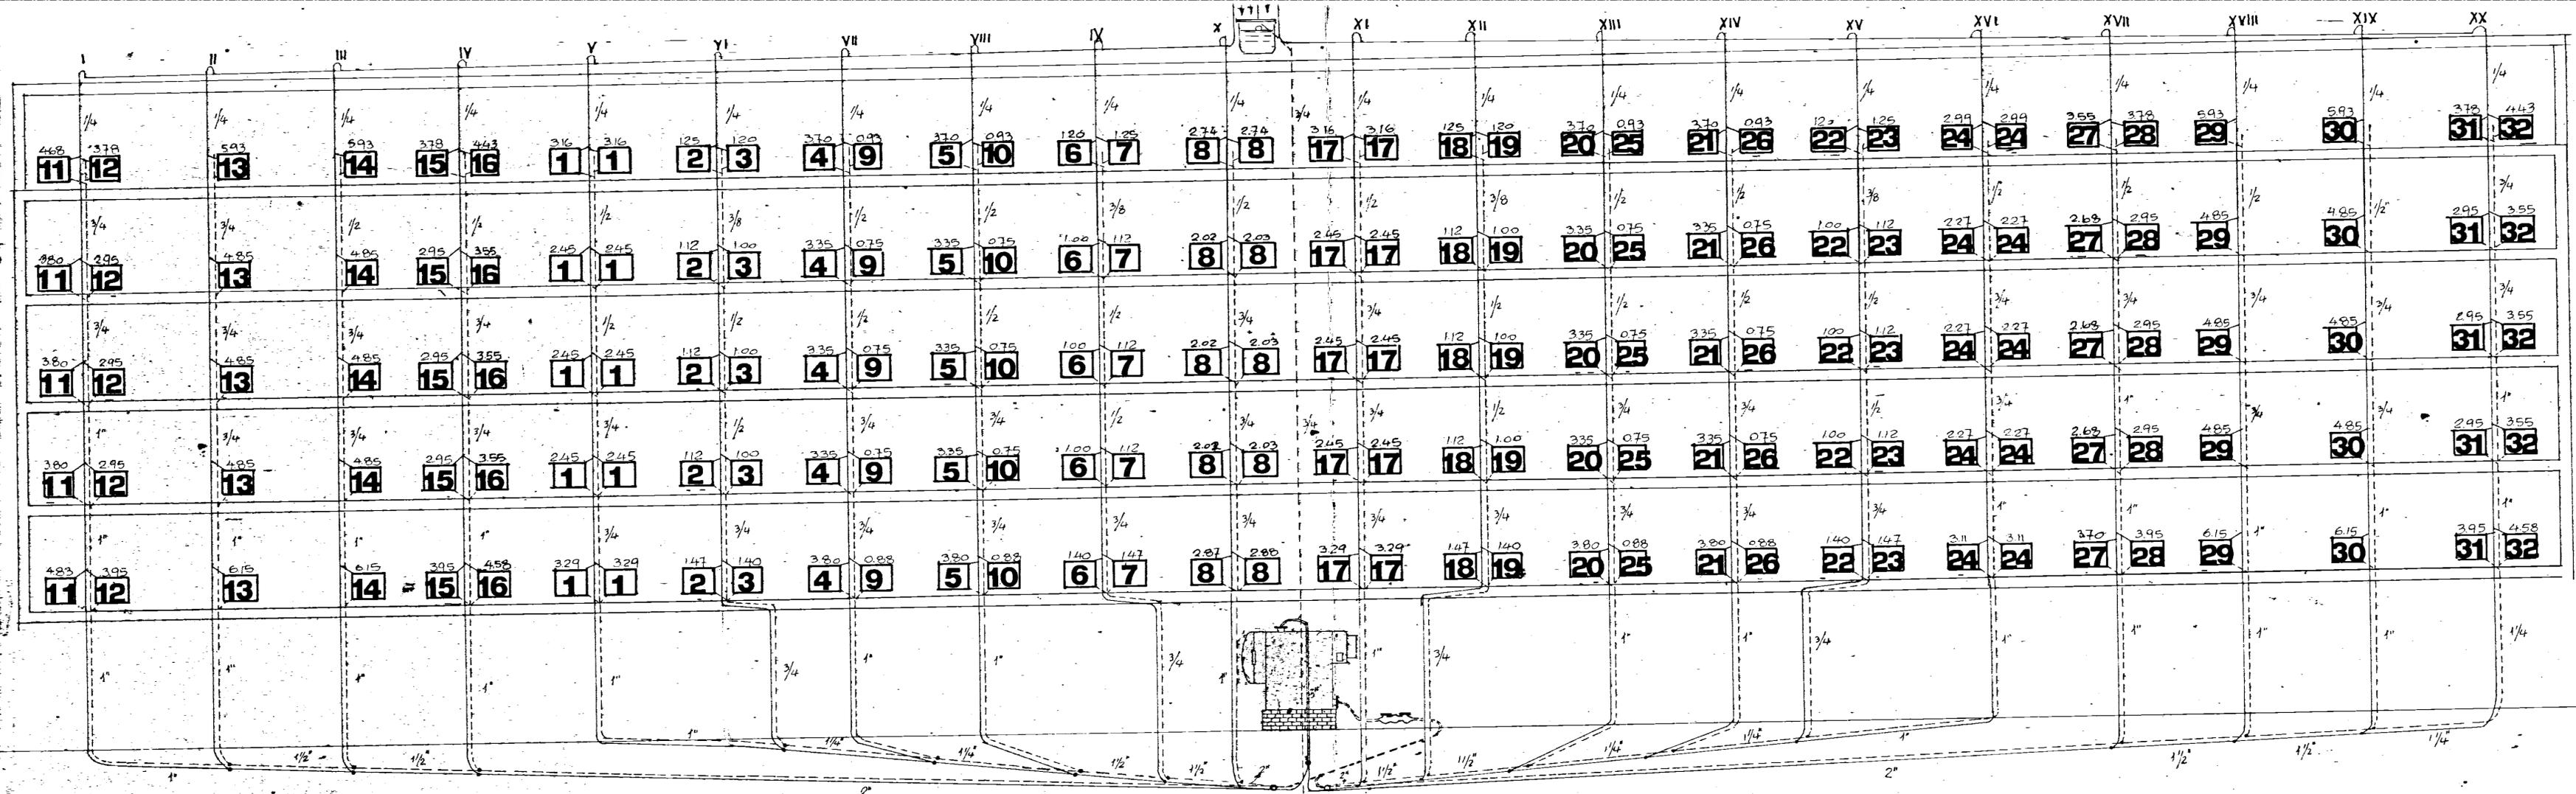

Pompe $Q = 15,000 \text{ litri/h}$
 $H = 2,00/3,00 \text{ m.}$
 caldaia mq 23