

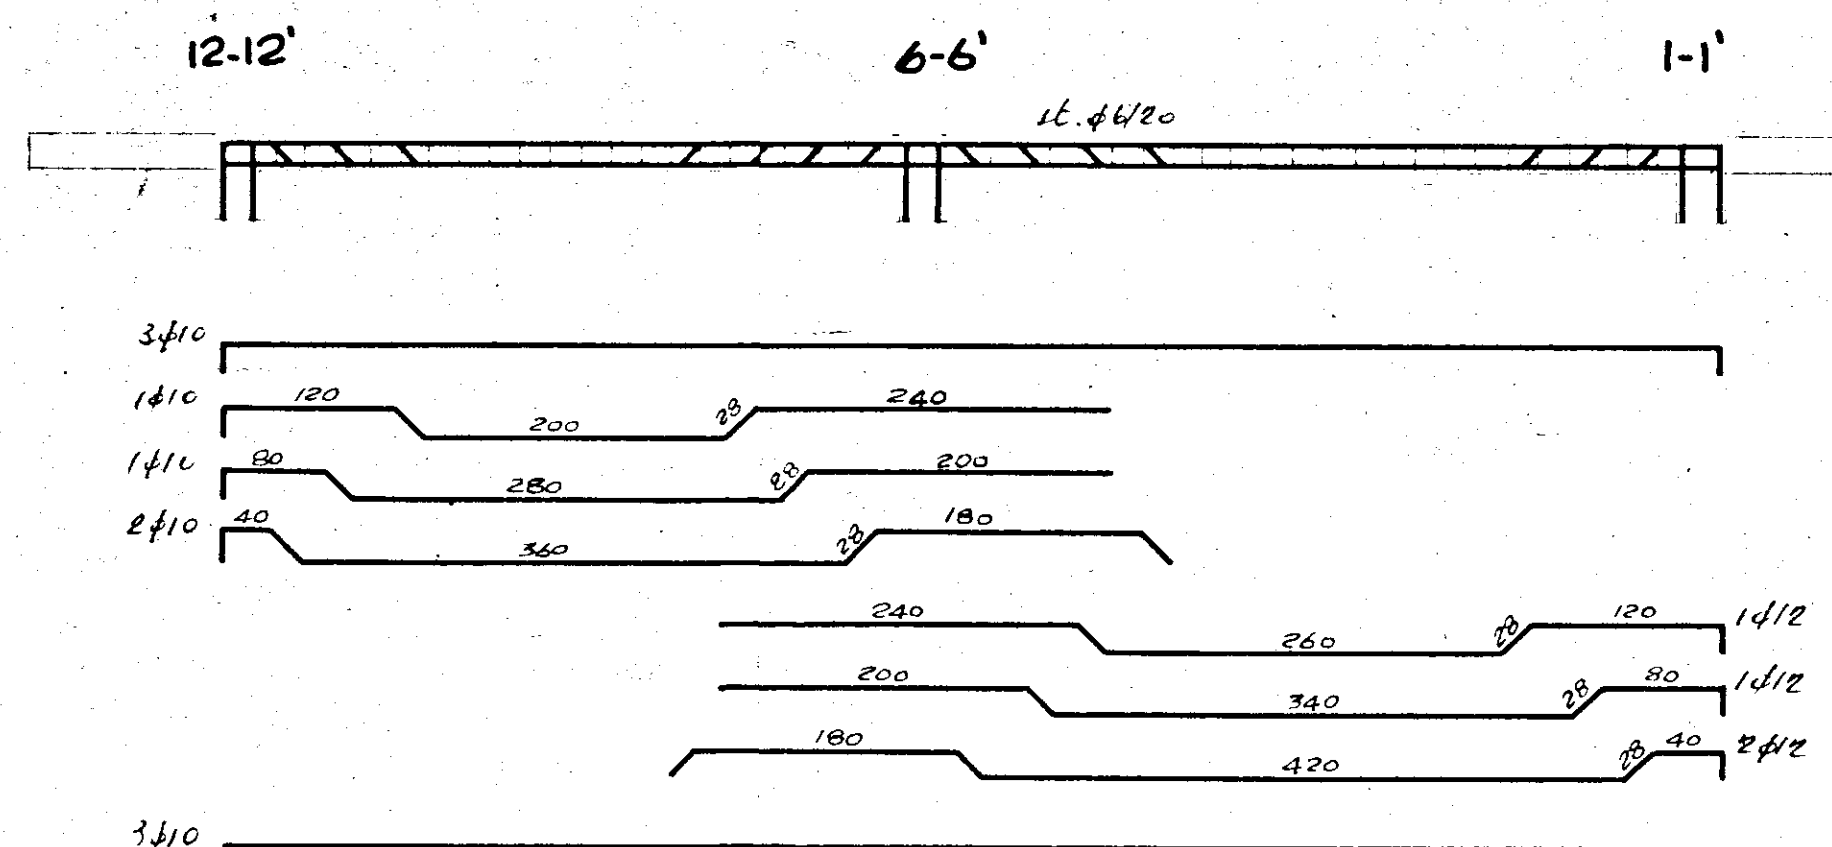
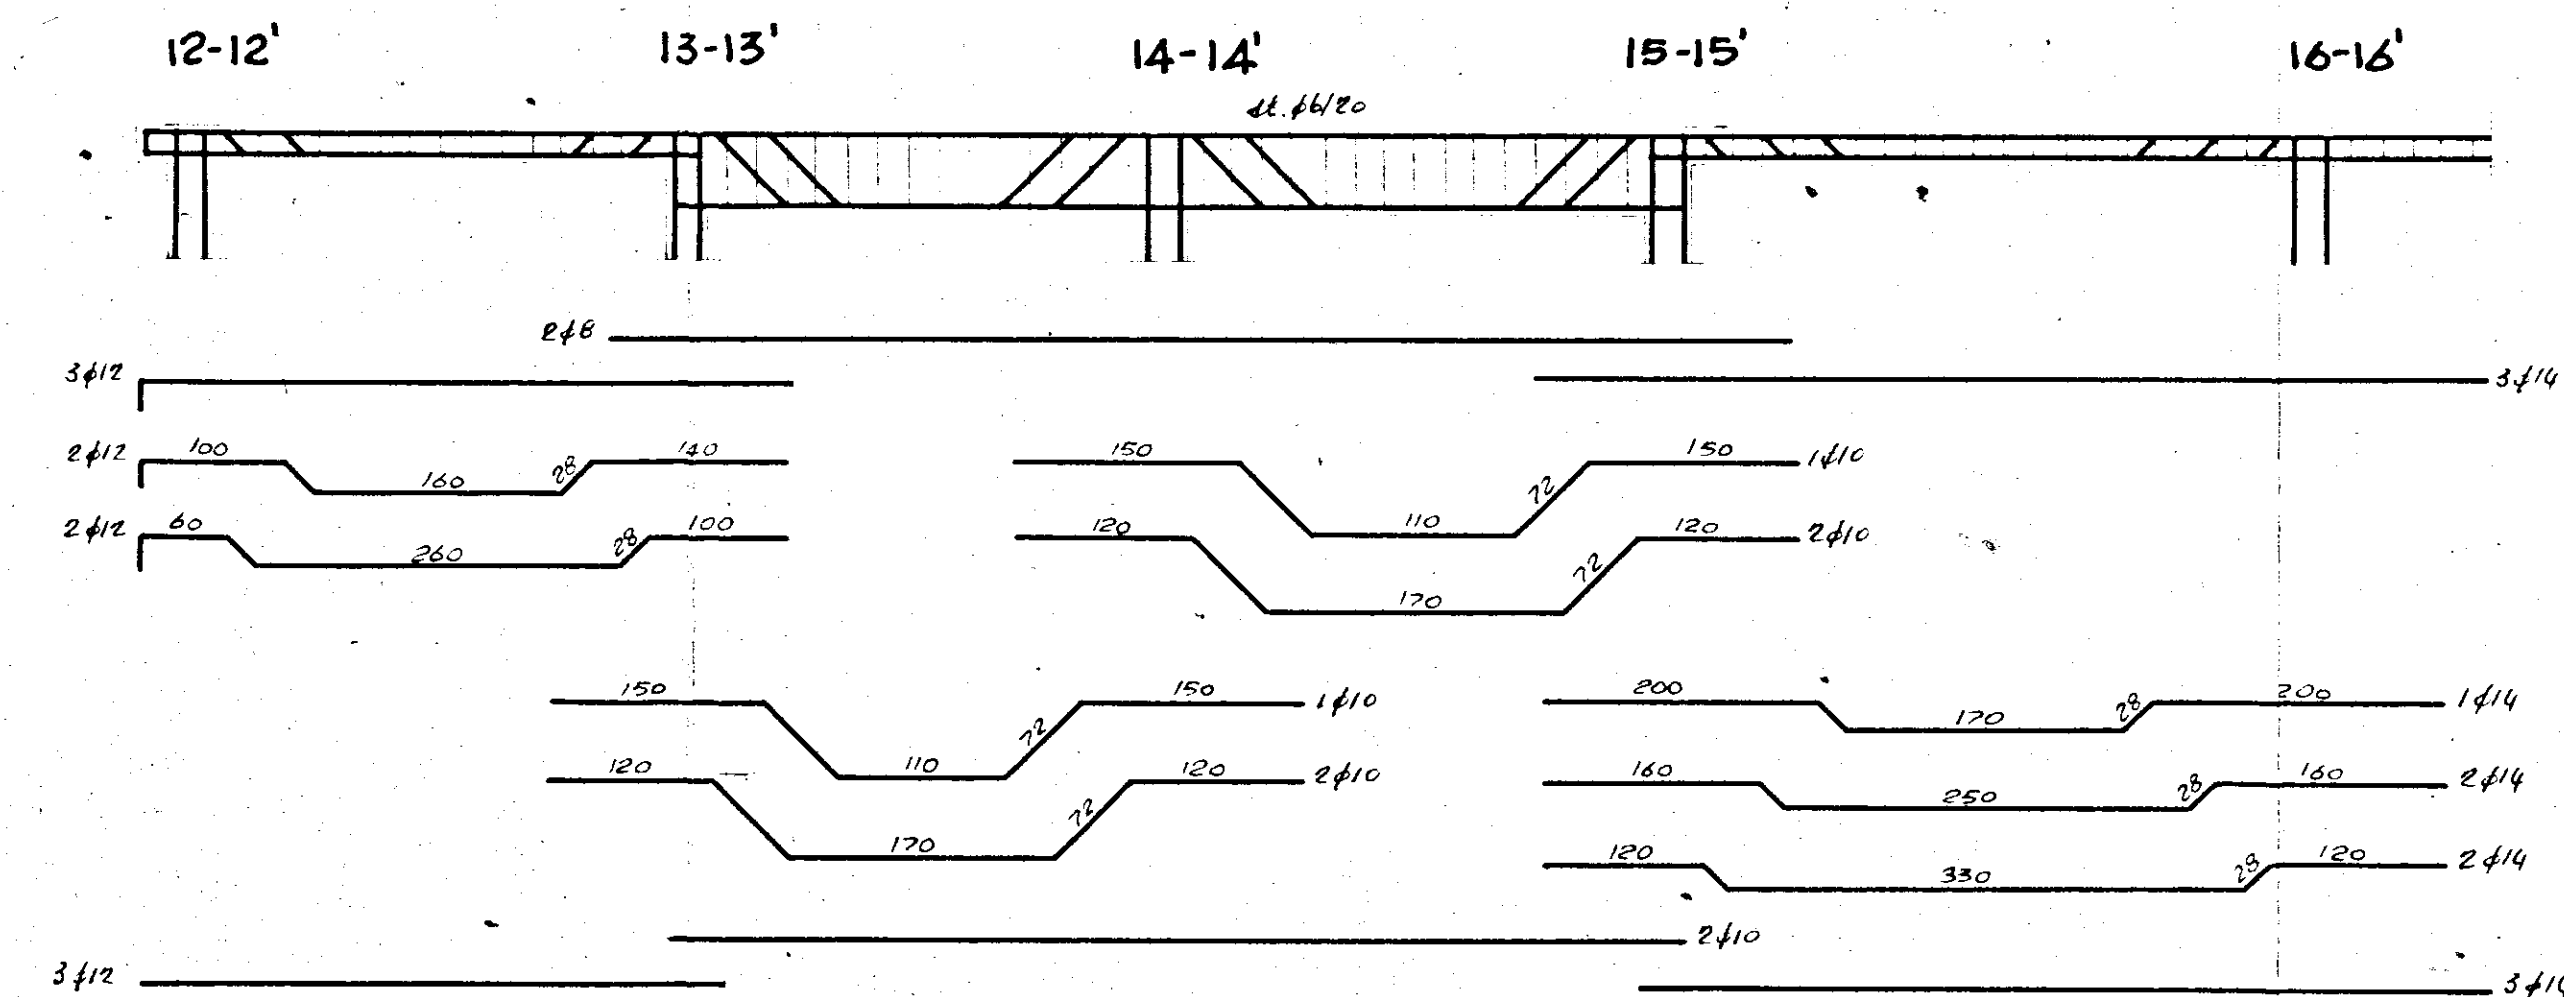
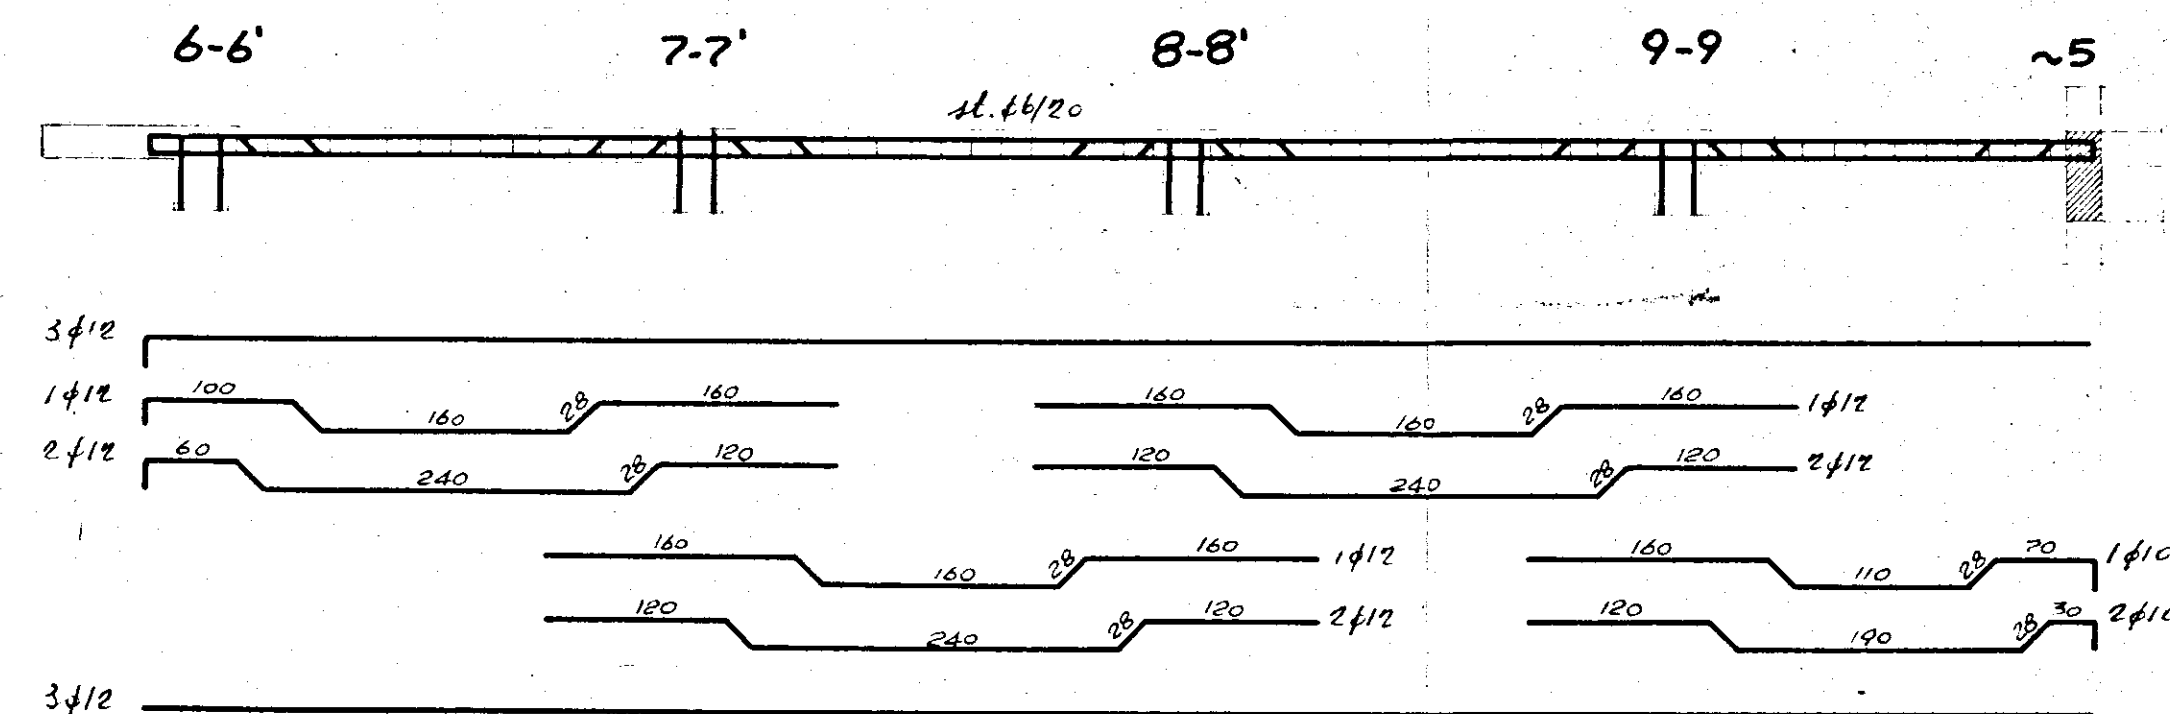


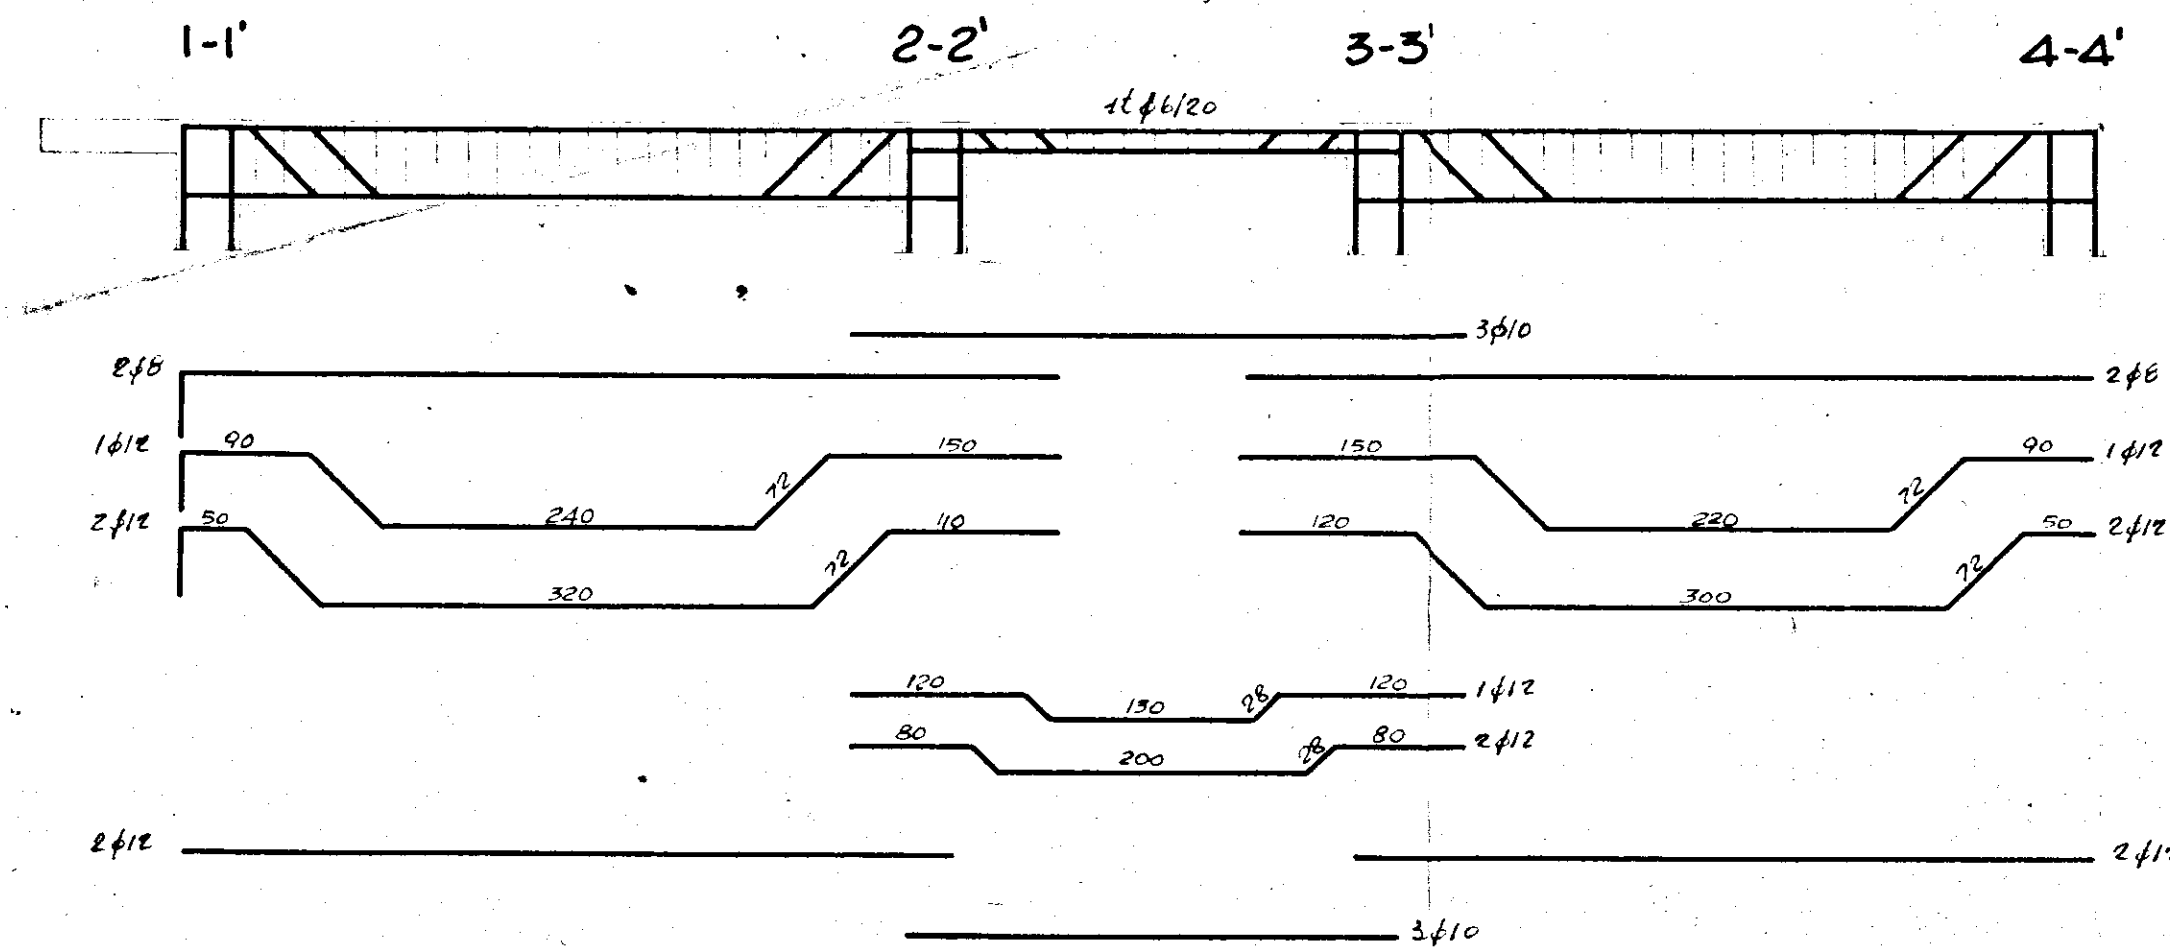

SEZIONE GENERICA
TRAVE 1-1'/6-6'/12-12'

SEZIONE GENERICA
TRAVE

SEZIONE GENERICA
TRAVE 1-1'/2-2' 3-3'/4-4'
13-13'/14-14'/15-15'

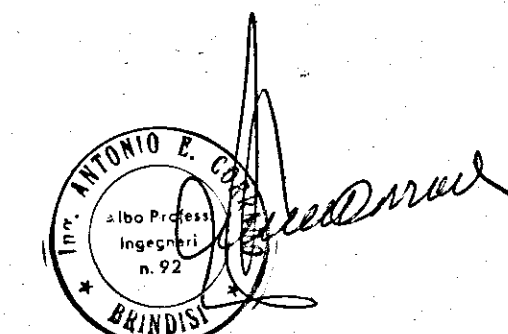

GESTIONE CASE LAVORATORI (legge 14 2 963 n. 60)		Intervento N° 194	stazione appaltante: I. a. c. p.	
QUARTIERE «S. ELIA» BRINDISI Edilizia Sovvenzionata			data	aggiornamento
			aggiornam.	aggiornam.
EDIFICIO TIPO "D" IN LINEA ARMATURA TRAVI COPERTURA			39	
			archive	
Dr. Ing. ITALO PERRETTI Dr. Arch. FORTUNATO PIGNATELLI Dr. Ing. CORRADO TRAVAGLINI Dr. Ing. FRANCESCO D'ALONZO Dr. Ing. N. VIVARELLI SCARASCIA Dr. Ing. LEONARDO FOTI I. A. C. P. PROG. N. 11-15-A DIRETTORE LAVORI			note $2. = 28 \text{ gg} = 210 \text{ kg/cm}^2$ $6. = 2000 \text{ kg/cm}^2$ controllo viso	