Istituto Autonomo Case Popolari per la Provincia di Brindisi

Progetto case popolari in Fasano

Fabbricato A - *Scala 1:100*

Prospetto lato scale

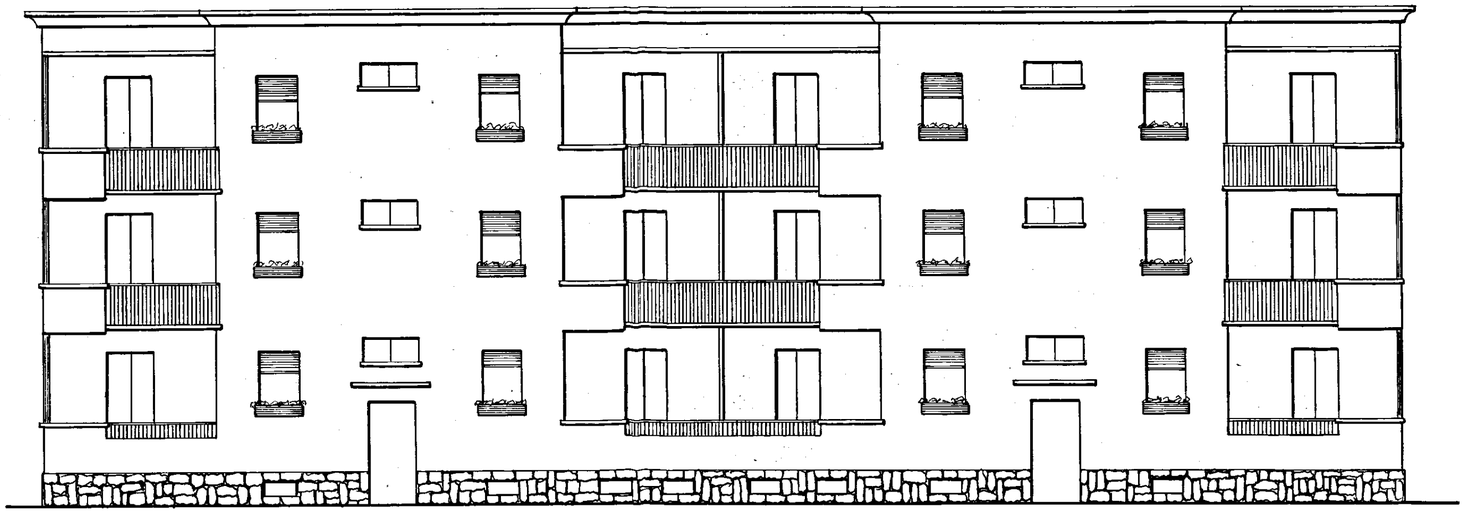

Prospetto laterale

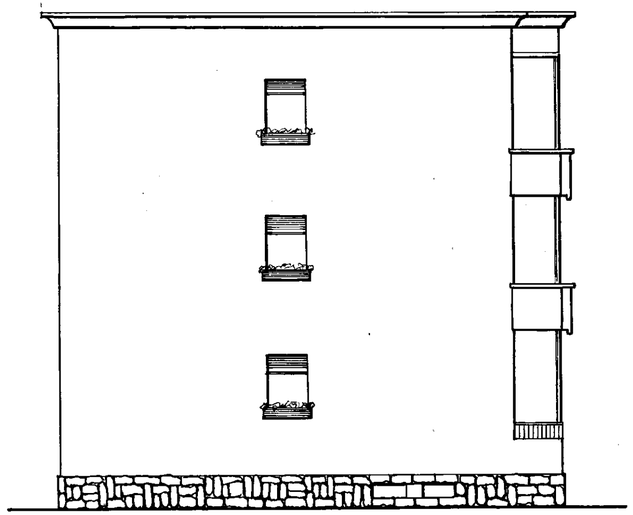

Prospetto posteriore

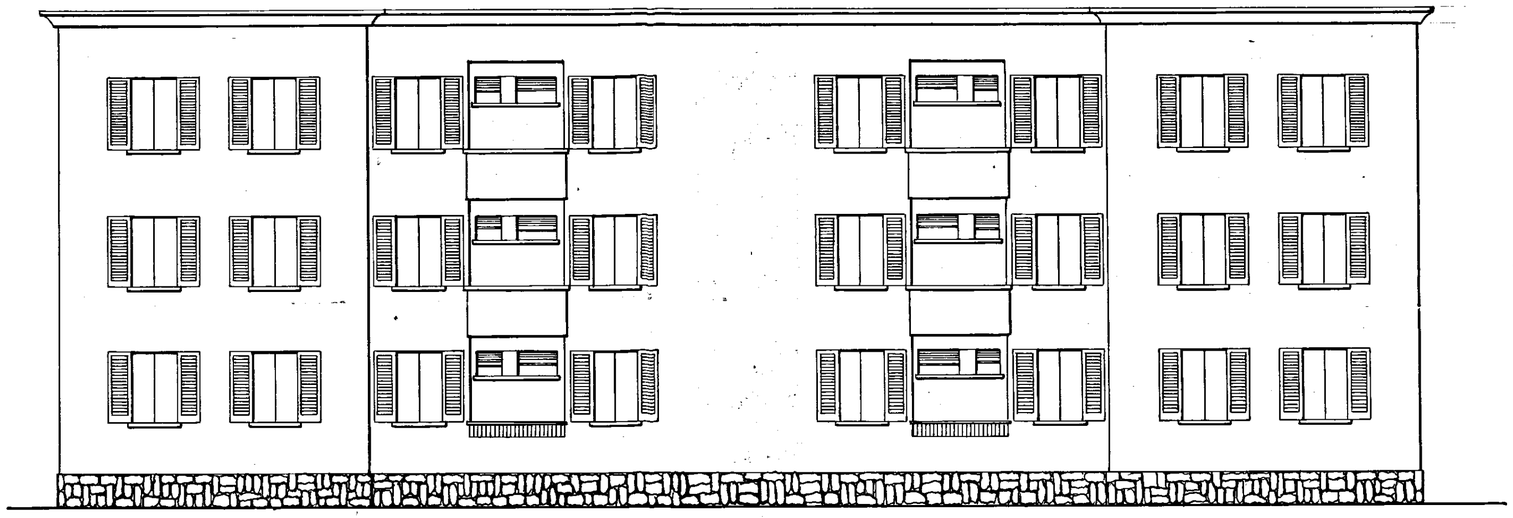
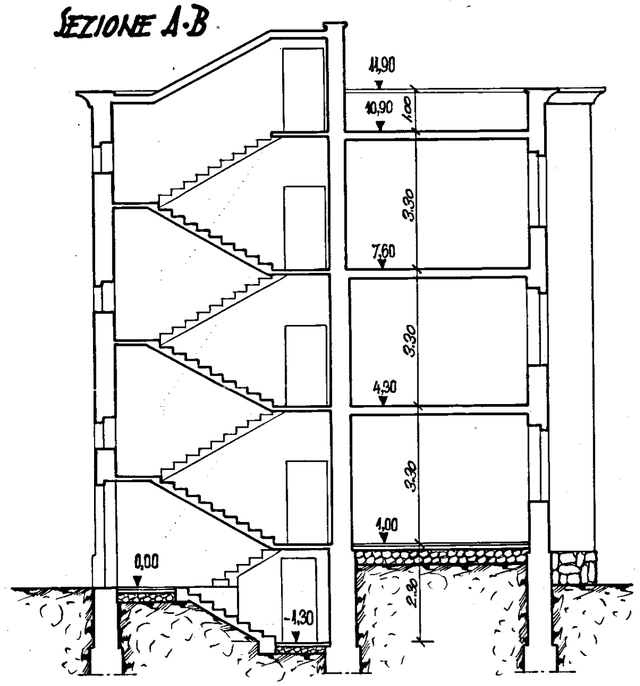
Sezione A-B