



SOLUZIONE DI TESTATA

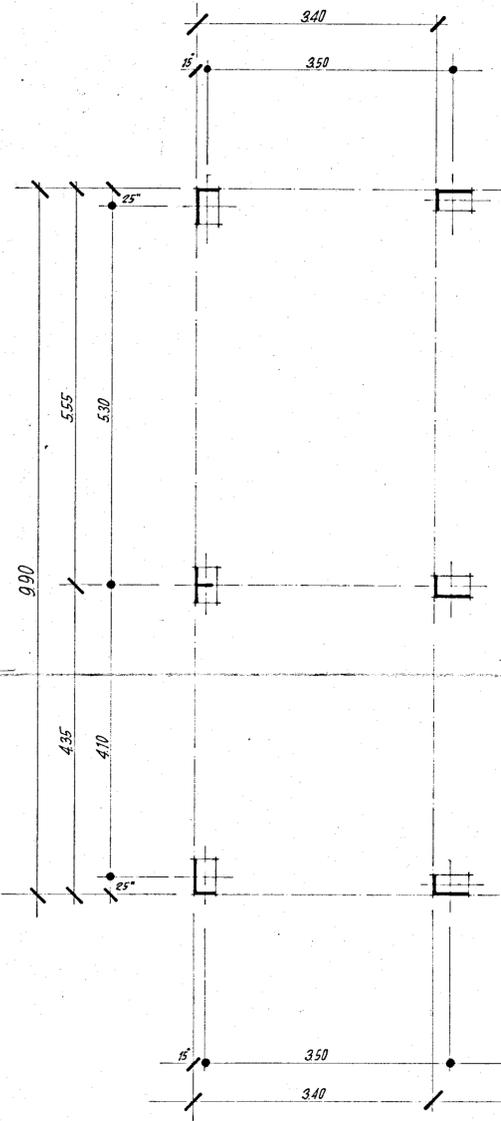

NOTA

LE QUOTE SCRITTE IN PARENTESI
SI RIFERISCONO ALLA PALAZZINA
DI TESTATA

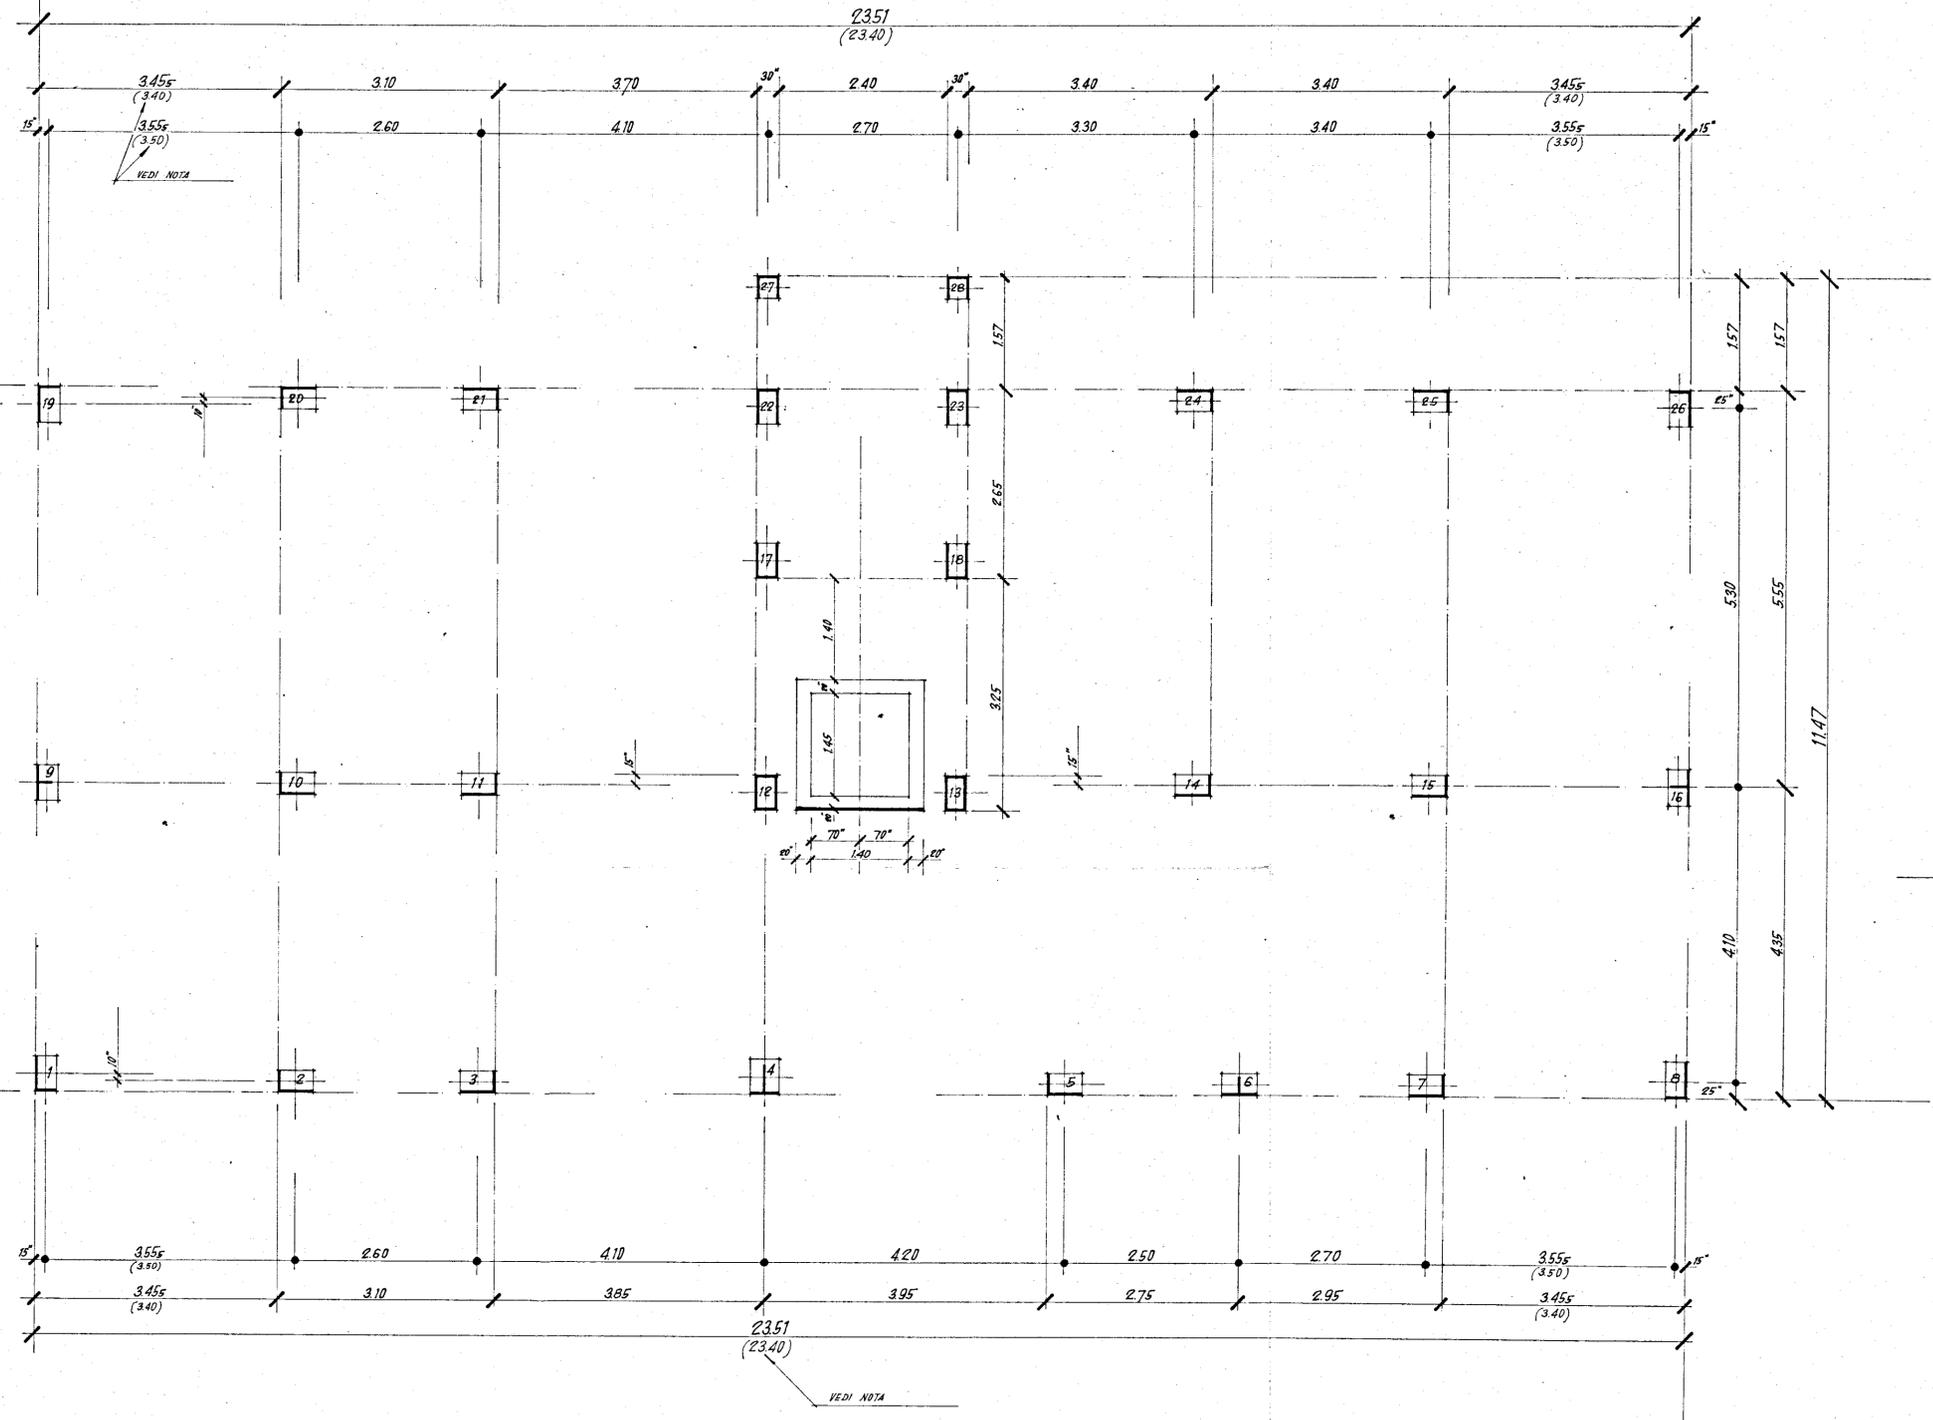

IMPRESA CORRADO Geom. GLAUCO-BRENDISI *Corrado*
CANTIERE COSTRUZIONE
CASE POPOLARI IN BRINDISI
QUARTIERE S. ELIA
LOTTE n° 43-44-45

TAV.
1

ELEMENTO IN LINEA
PIANTA PILASTRI

DATA
 SCALA
 1:50

ING. A. CORRADO - CALCOLATORE
 ING. L. PEDIO - DIR. LAV. IACP
 ING. G. ROMA - ING. CAPO IACP

Corrado
Pedio
Roma