Parere favorevole alle condizioni
di cui alla nota n. 1499/10557
del 18 ottobre 1989

IL COMANDANTE PROVINCIALE
(Dott. Ing. Francesco ARDITO)

CORPO NAZIONALE VIGILI DEL FUOCO COMANDO PROVINCIALE DI BRINDISI

IL COORDINATORE DEI SERVIZI TECNICI
(Dott. Arch. [illegible] FORESTA)

ISTITUTO AUTONOMO CASE POPOLARI per la Provincia di BRINDISI

IL PRESIDENTE
(Michele Marchio)

# istituto autonomo case popolari

## — brindisi —

| | |
|---|---|
| legge 5-8-1978 n. 457 IIº biennio 1980-81<br>programma intervento 007-90-1<br>codice 2167400701 | tav. 1 |
| progetto per la costruzione di alloggi popolari in pezze di greco<br>lotto comparto piano di zona 167 | ufficio progettazione i. a. c. p. brindisi |
| alloggi n. 9 da mq. 81 | scala 1:500 |

# planimetria

SCALA 1:2000

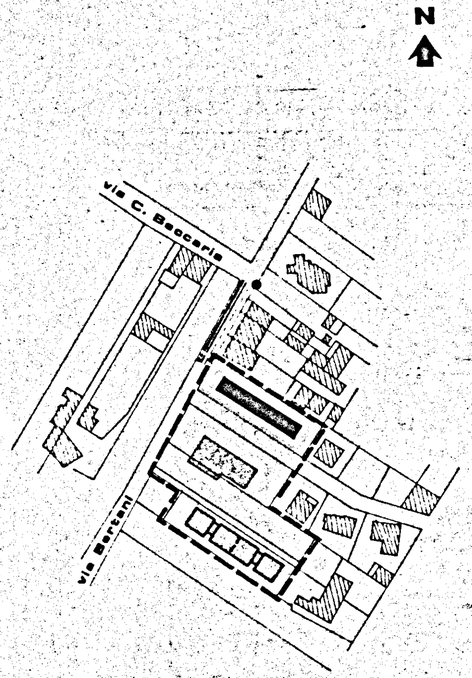

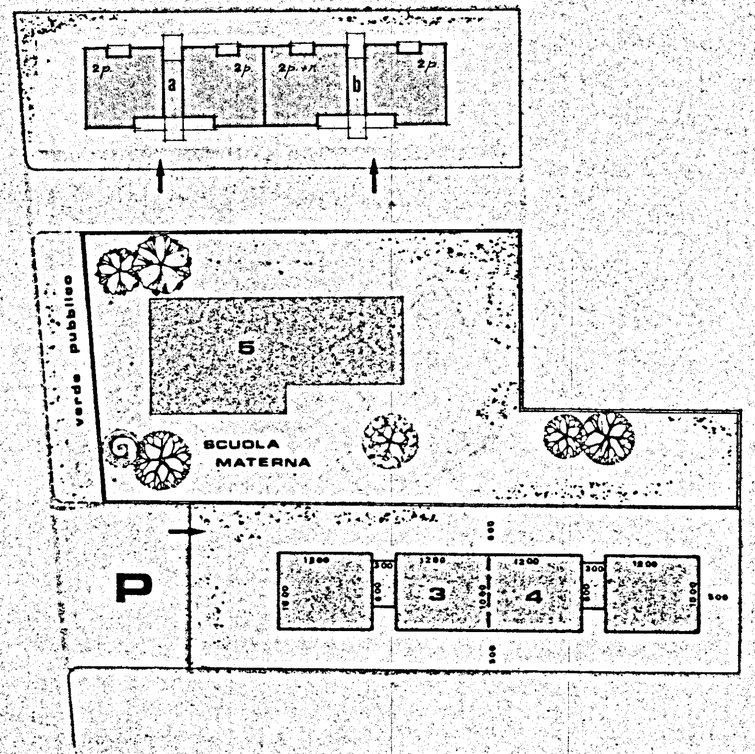
SCALA 1:500