

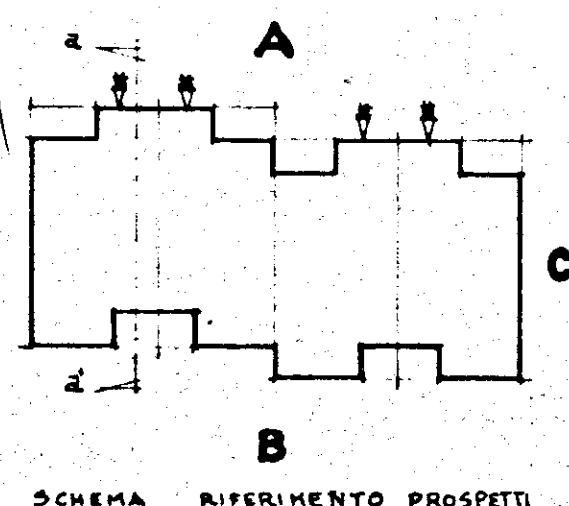



I. A. C. P.		INTERVENTO		LEGGE 30-12-1960	
BRINDISI				N° 1676	
PROGETTO		PER LA	DATA	AGG.	N°
COSTRUZIONE DI N° 12 ALLOGGI PER			208-1969		
LAVORATORI AGRICOLI DIR. IN CELLINO S. MARCO		AGG.	AGG.		
PROSPETTI E SEZIONE		RAPP.			
UFFICIO TECNICO I.A.C.P.		1:100			
PROGETTO					
DIREZ. LAVORI					
STRUTTEGGIOLI					
		DISEGN.			
		CONTROL			

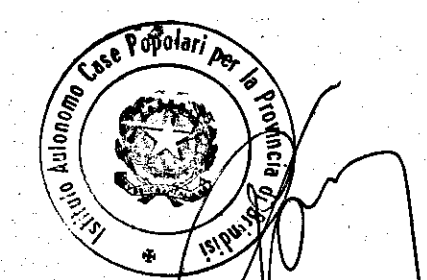


PROSPETTO "B"

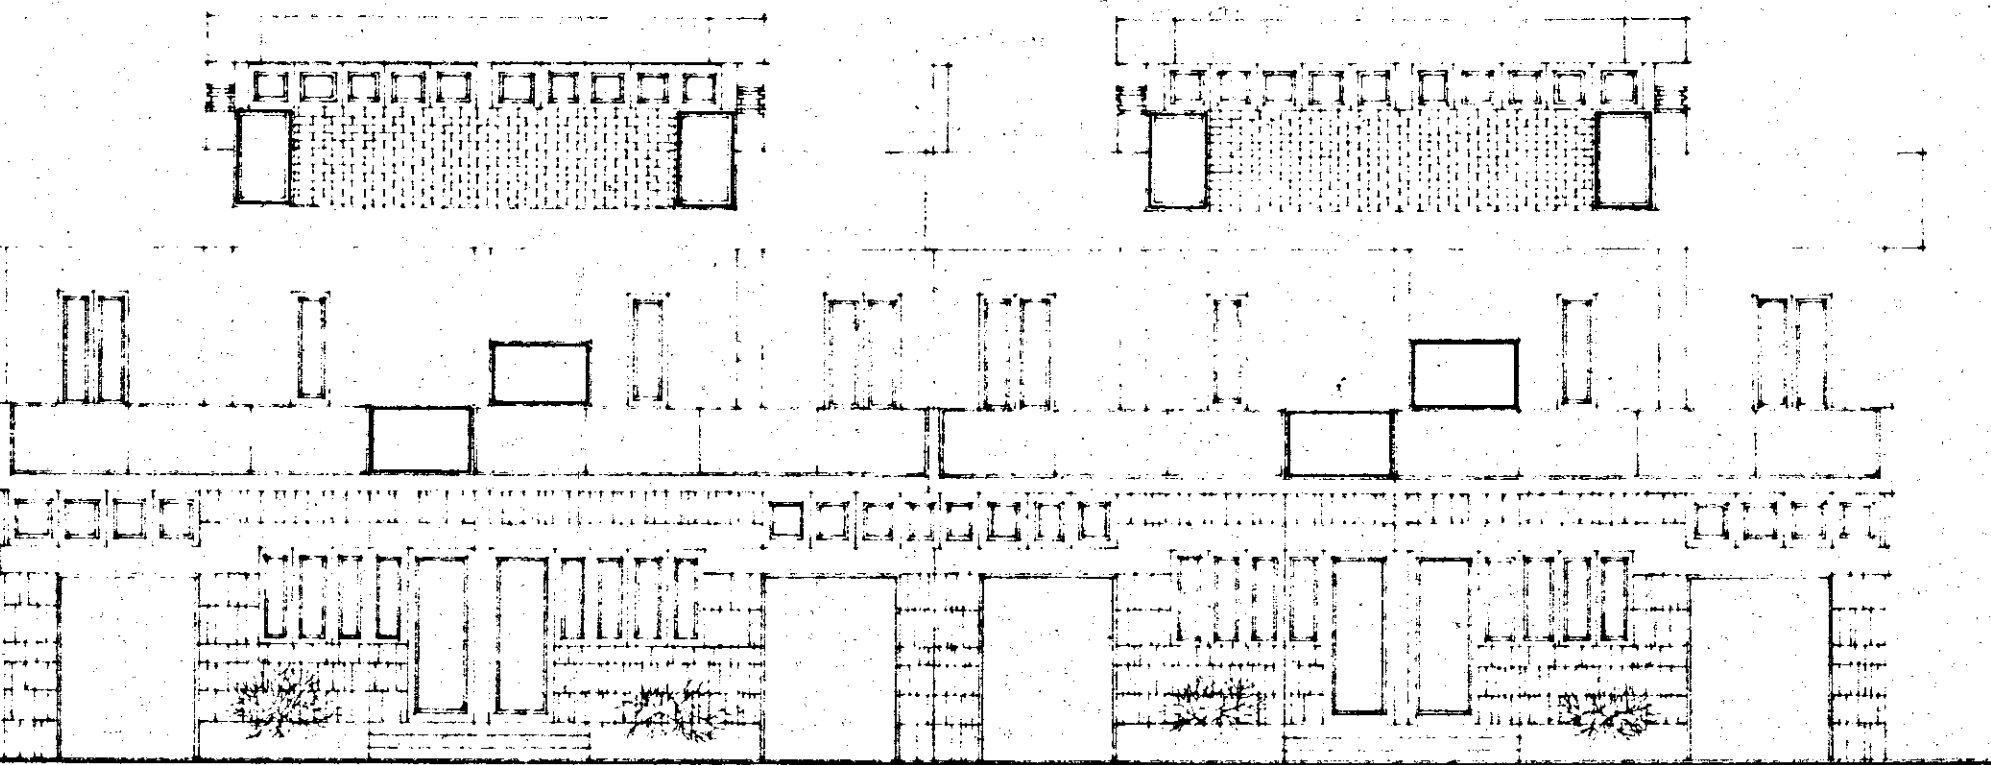

PROSPETTO "A"

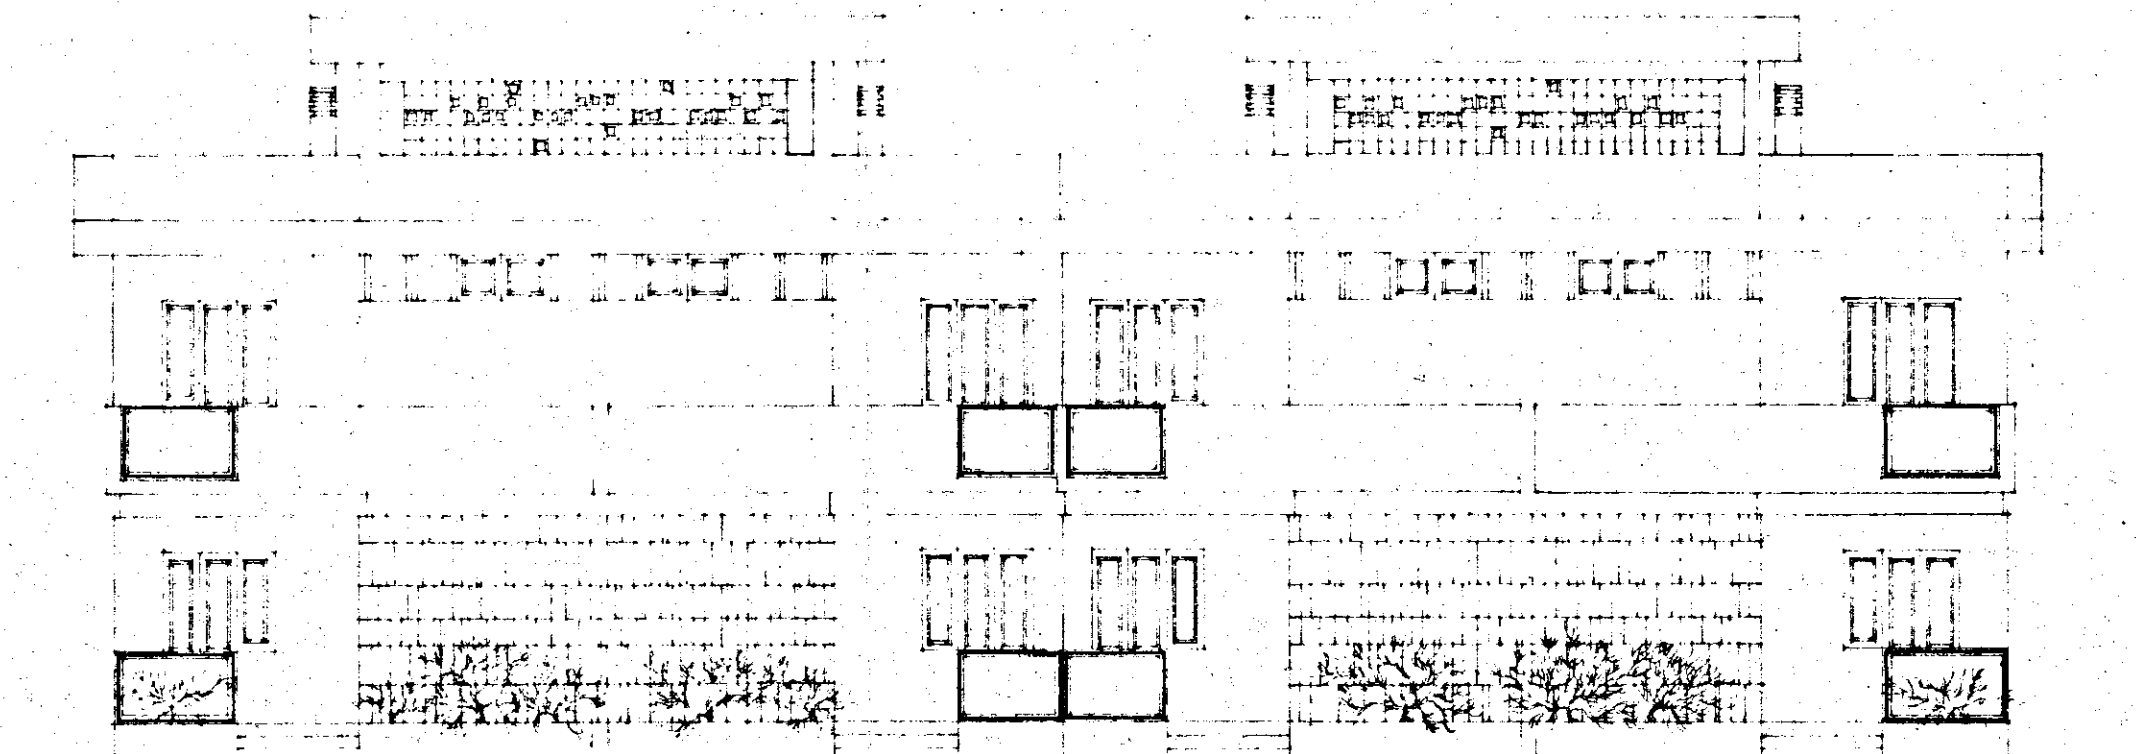

PROSPETTO "C"

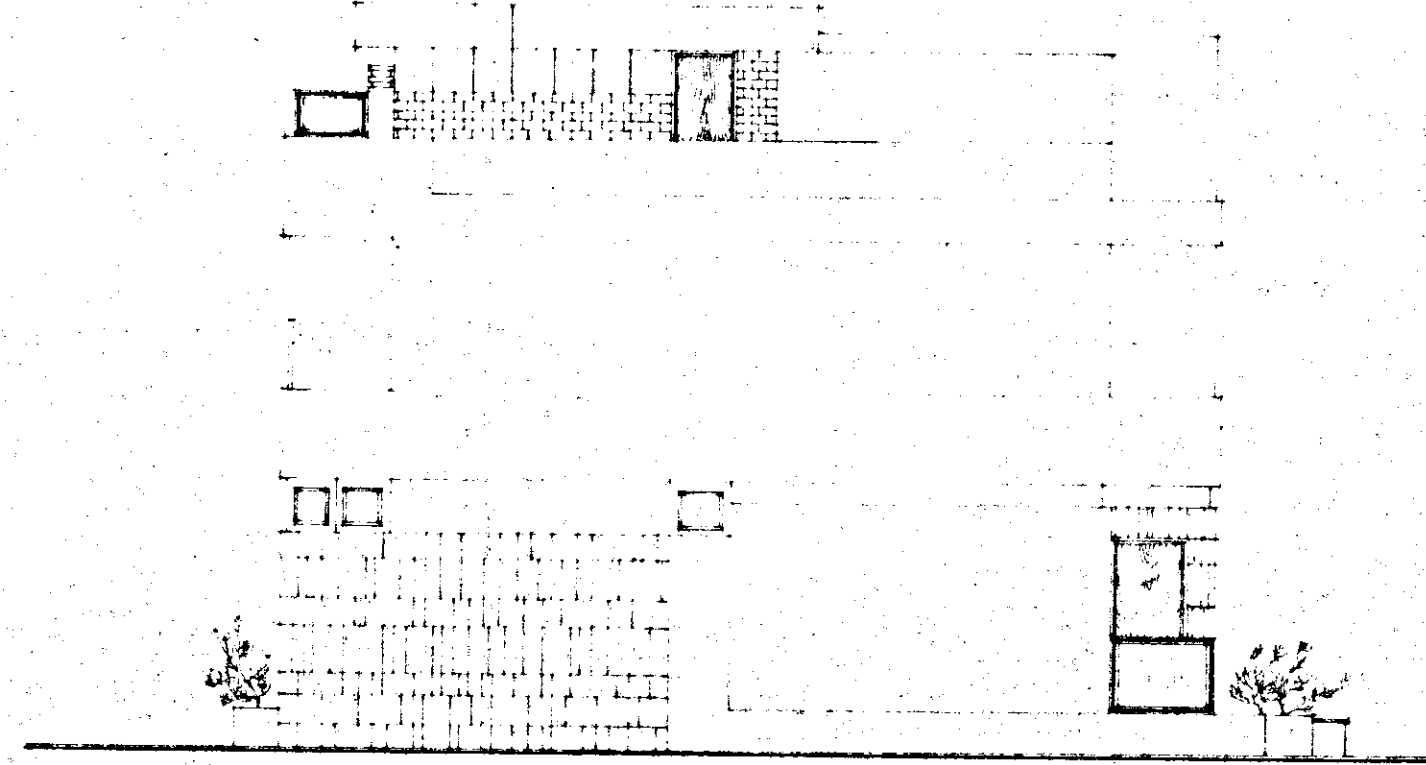

SEZIONE "a-a"

