


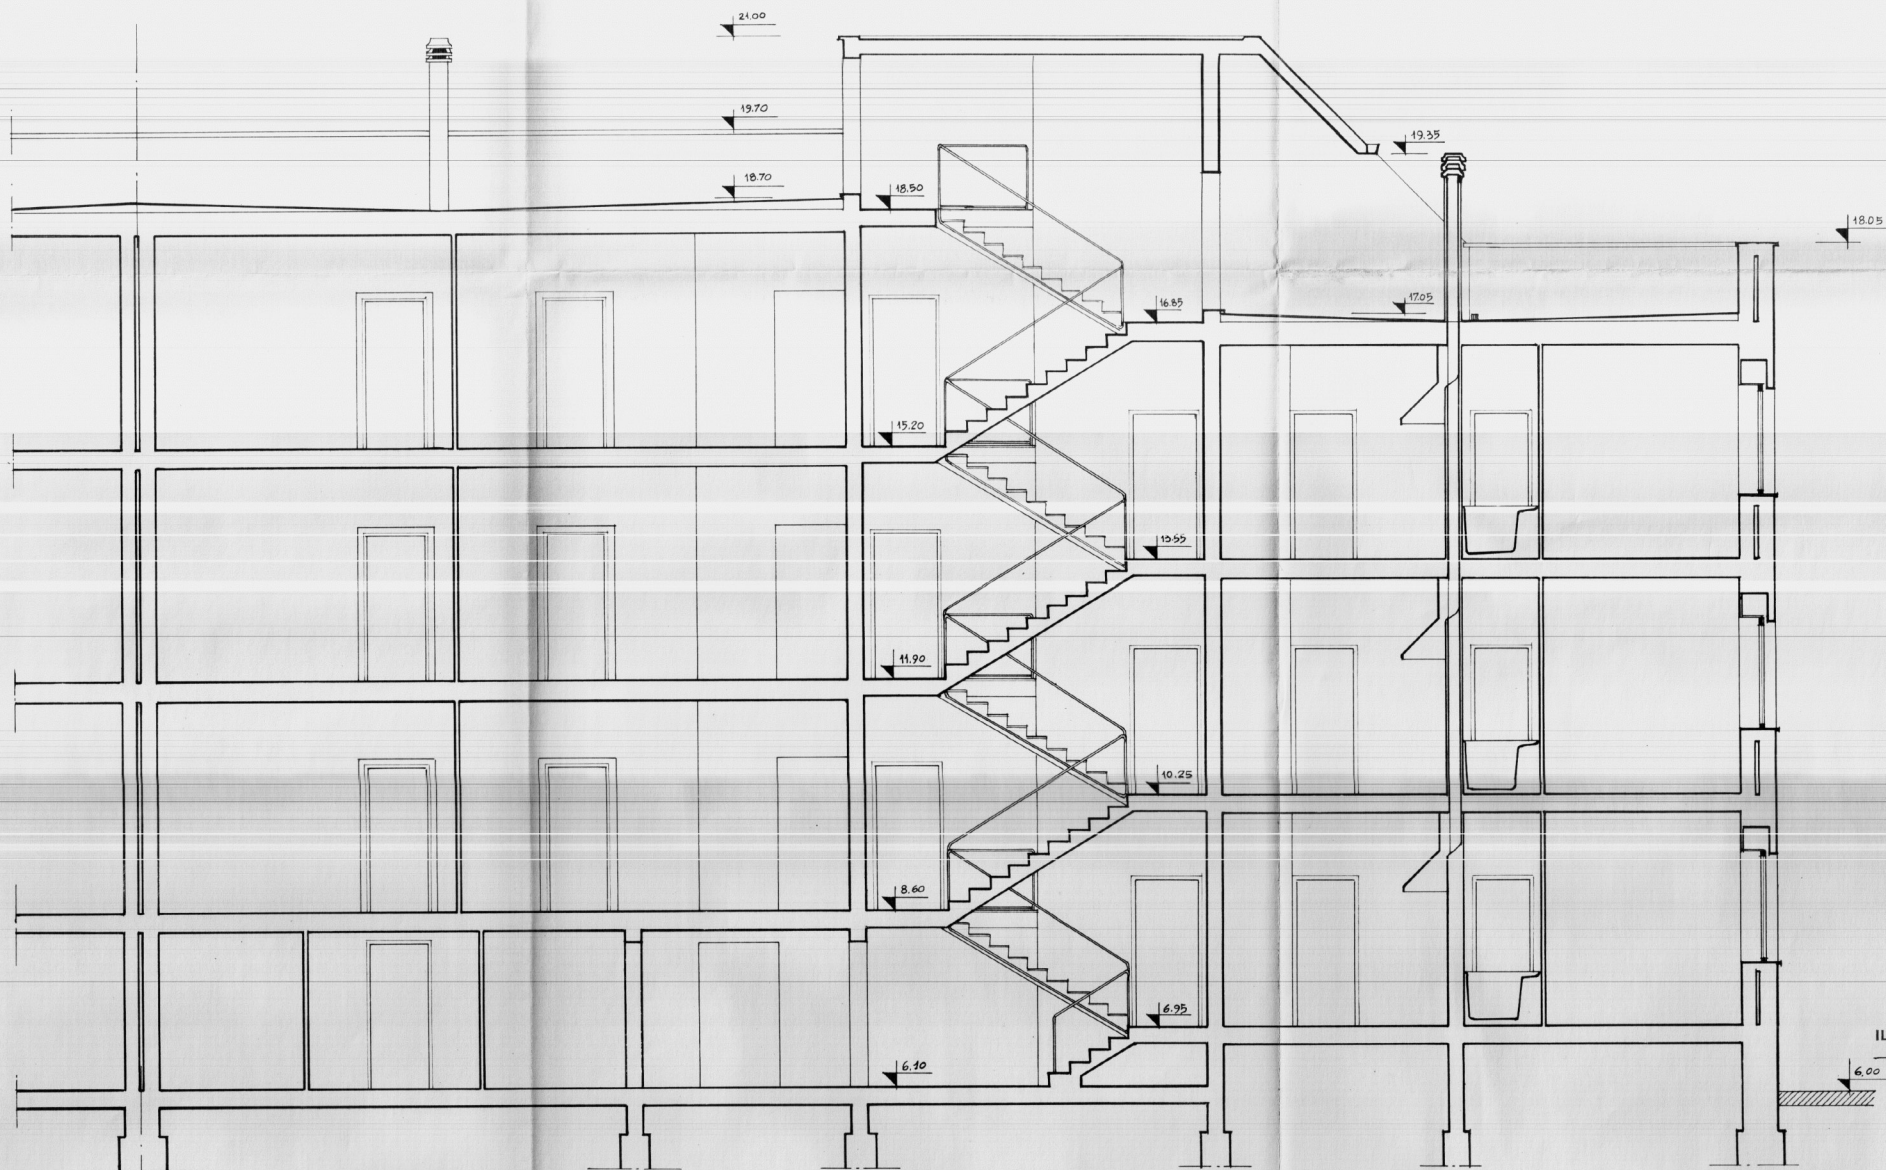

IL CAPO GRUPPO

GESTIONE	GRUPPO ARCH. SPACCARELLI - A. BACCIN - BRUNO - DONI - C. BACCIN.	DIS. N° 6682
INA CASA	nucleo 1 edificio A	TAV. 6^
2° SETTENNIO	n. 5.6	SERIE 241
CASE IN	SEZIONE A-B	ROMA
CEQUE. MESSAPICO	RAPP. 1:50	30 GIUGNO 1989
STAZIONE APP.		
I.A.C.P.		
BRINDISI		