CASE POPOLARI IN OSTUNI LOTTO 14°

27/3/1958

SCALA-1:100

PIANTA PIANO RIALZATO E PRIMO - h = 3,10

N.B.- Tutte le misure esterne sono riferite alle murature di tufo -

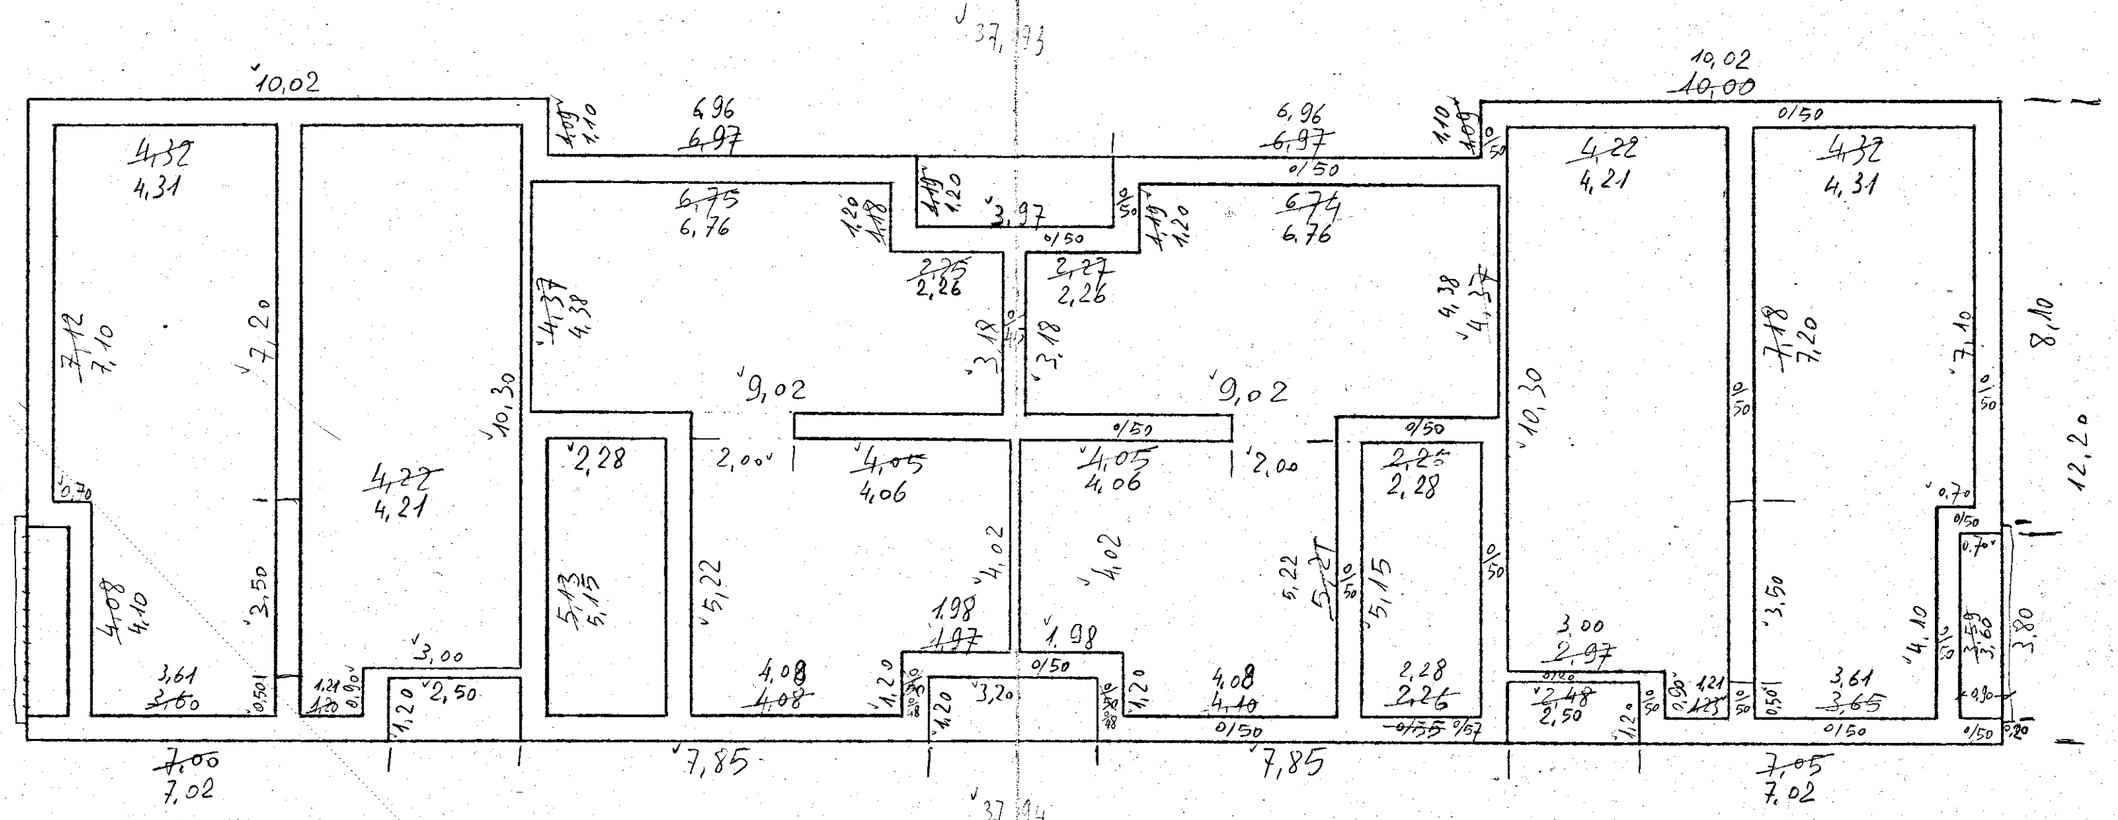

N.B.- I muri di prospetto delle scale sono ~~0,55~~ 0,57 fino al pianerottolo al passaggio al 1° piano e diventano poi di 0,50 -

48
48
96

3,20
16
18
41