

ISTITUTO AUTONOMO CASE POPOLARI-BRINDISI

LEGGE 27-5-1975 N.166 PROGRAMMA INTERVENTO 001/45/1

PROGETTO PER LA COSTRUZIONE DI ALLOGGI POPOLARI
IN BRINDISI - QUARTIERE S. ELIA EST

FABBRICATO 2b ALLOGGI 32 DA VANI 6 - VANI 192

PLANIMETRIA

UFFICIO PROGETTAZIONE
I.A.C.P. BRINDISI



SCALA 1:500

IL DIRETTORE TECNICO
DOT. ING. ANTONIO LONGO

DATA

TAV. 1

AGGIORNAMENTI

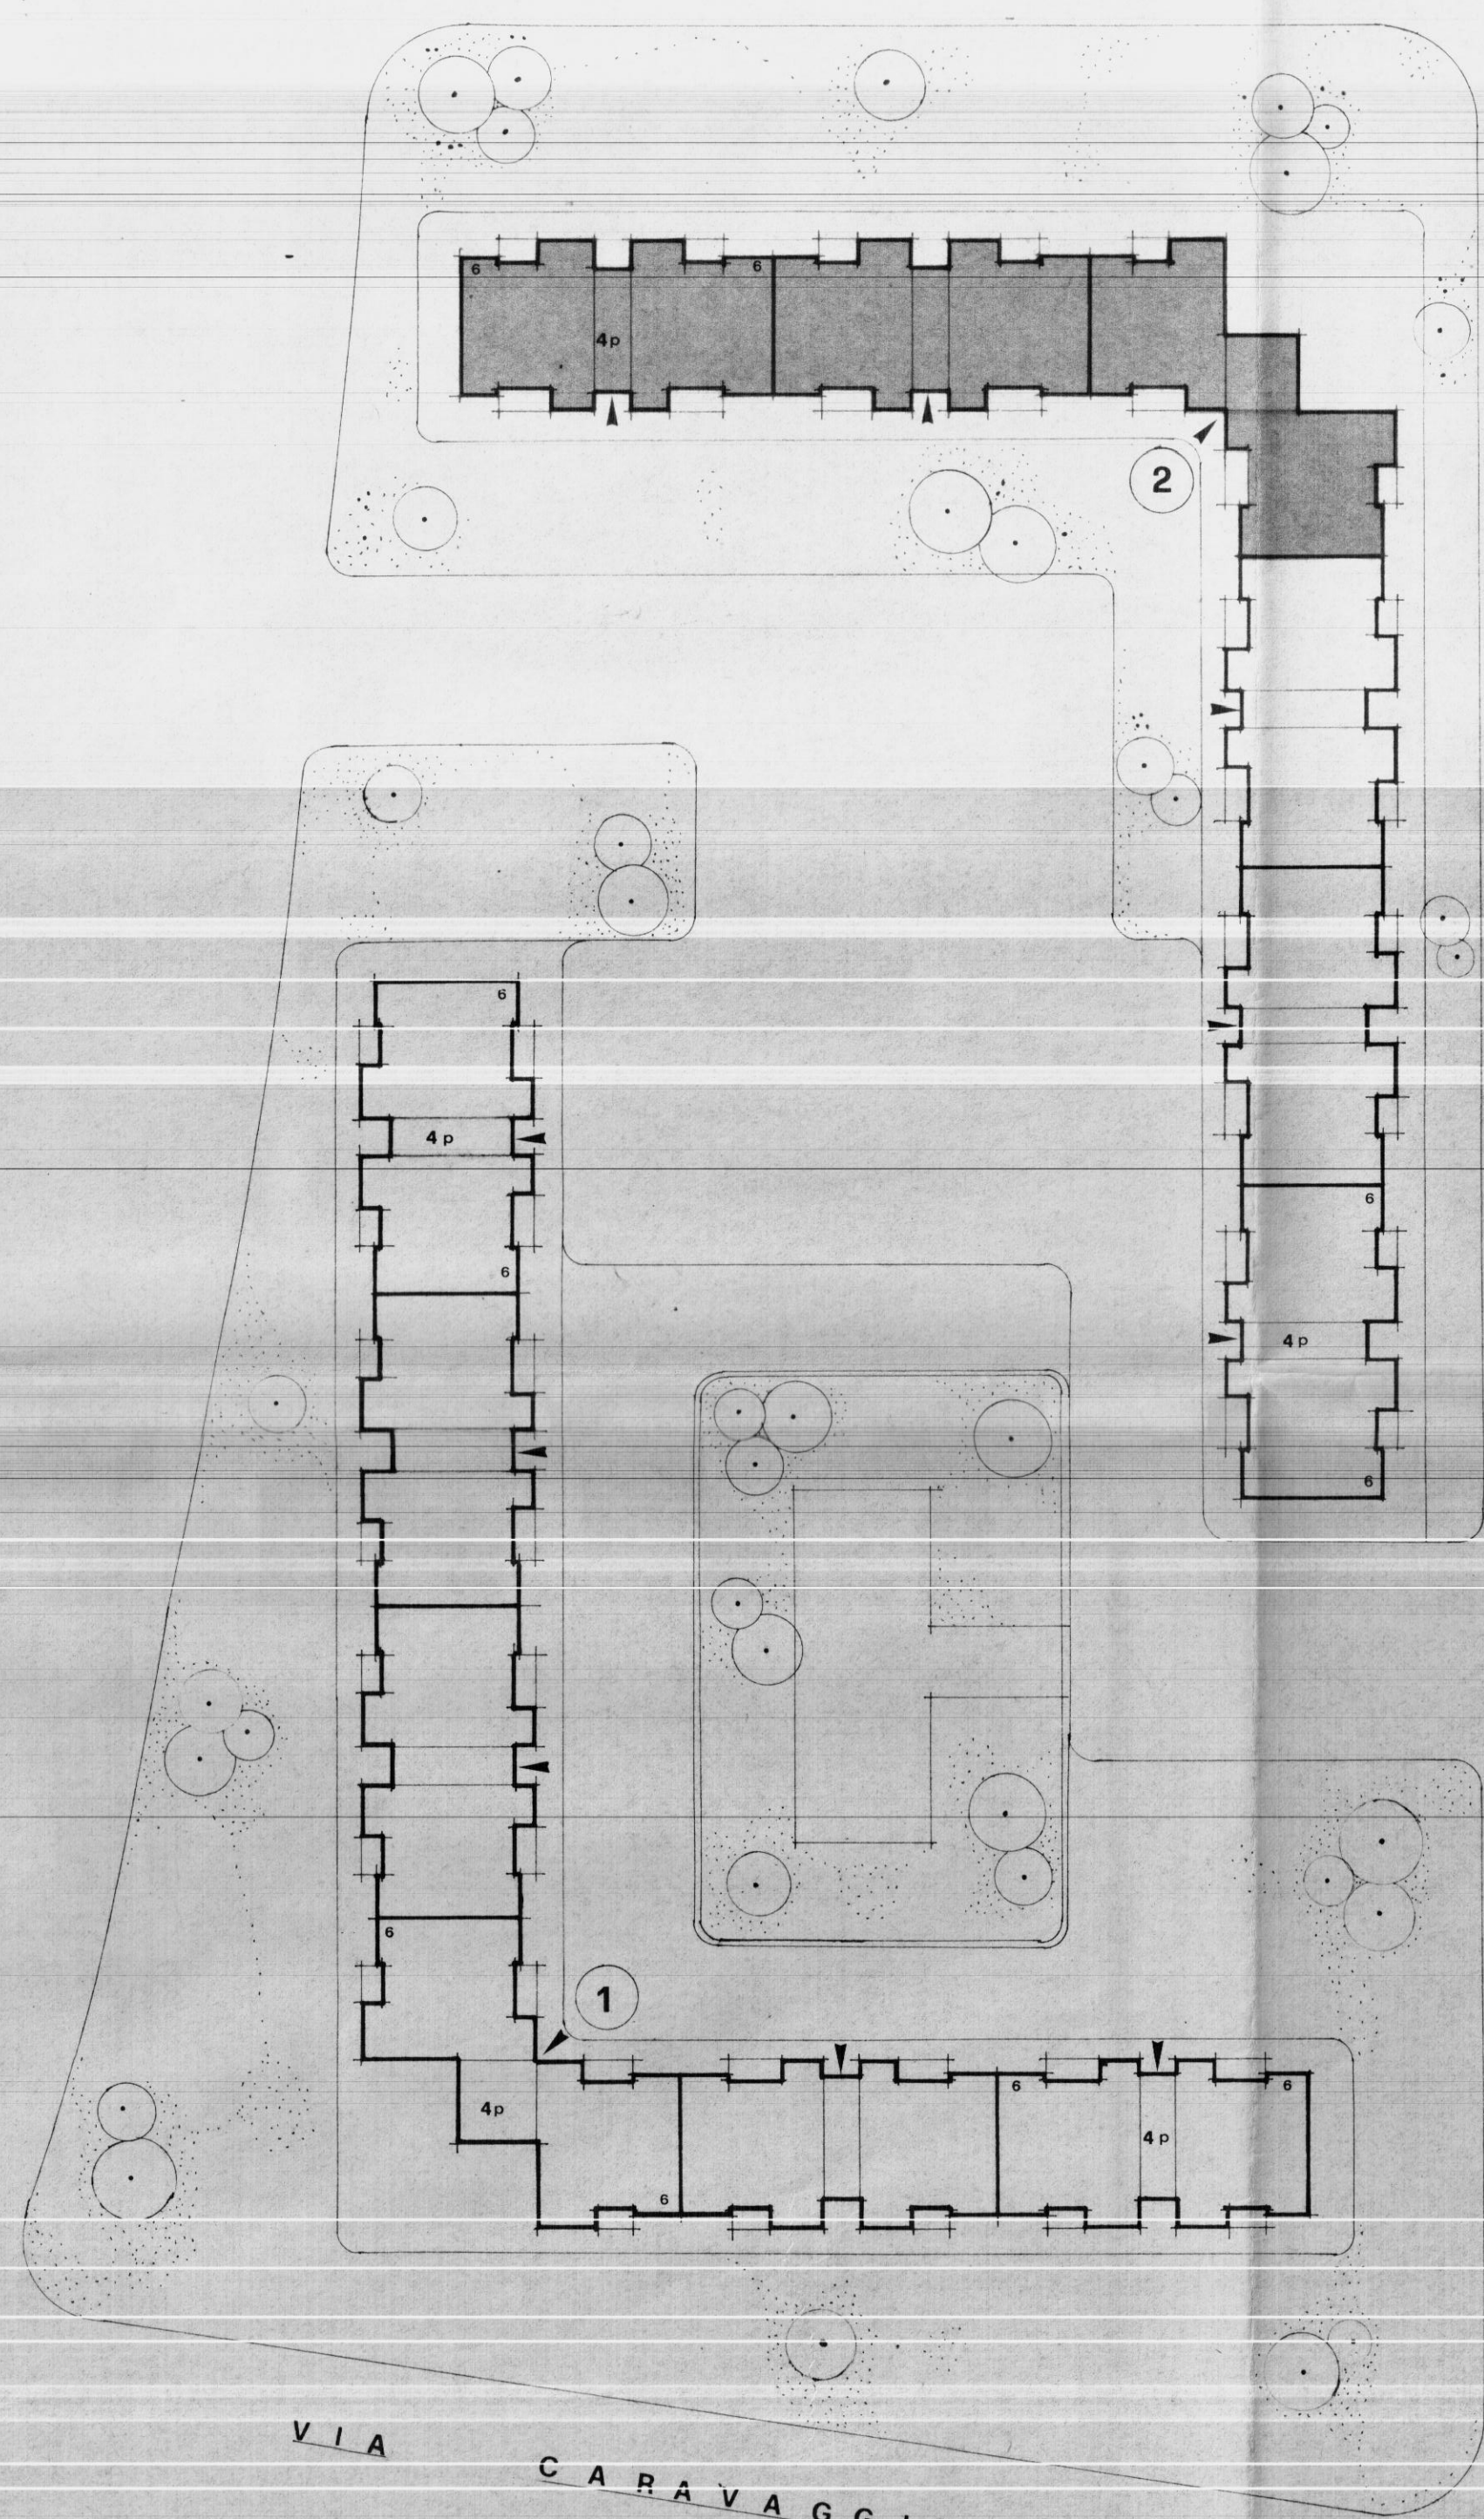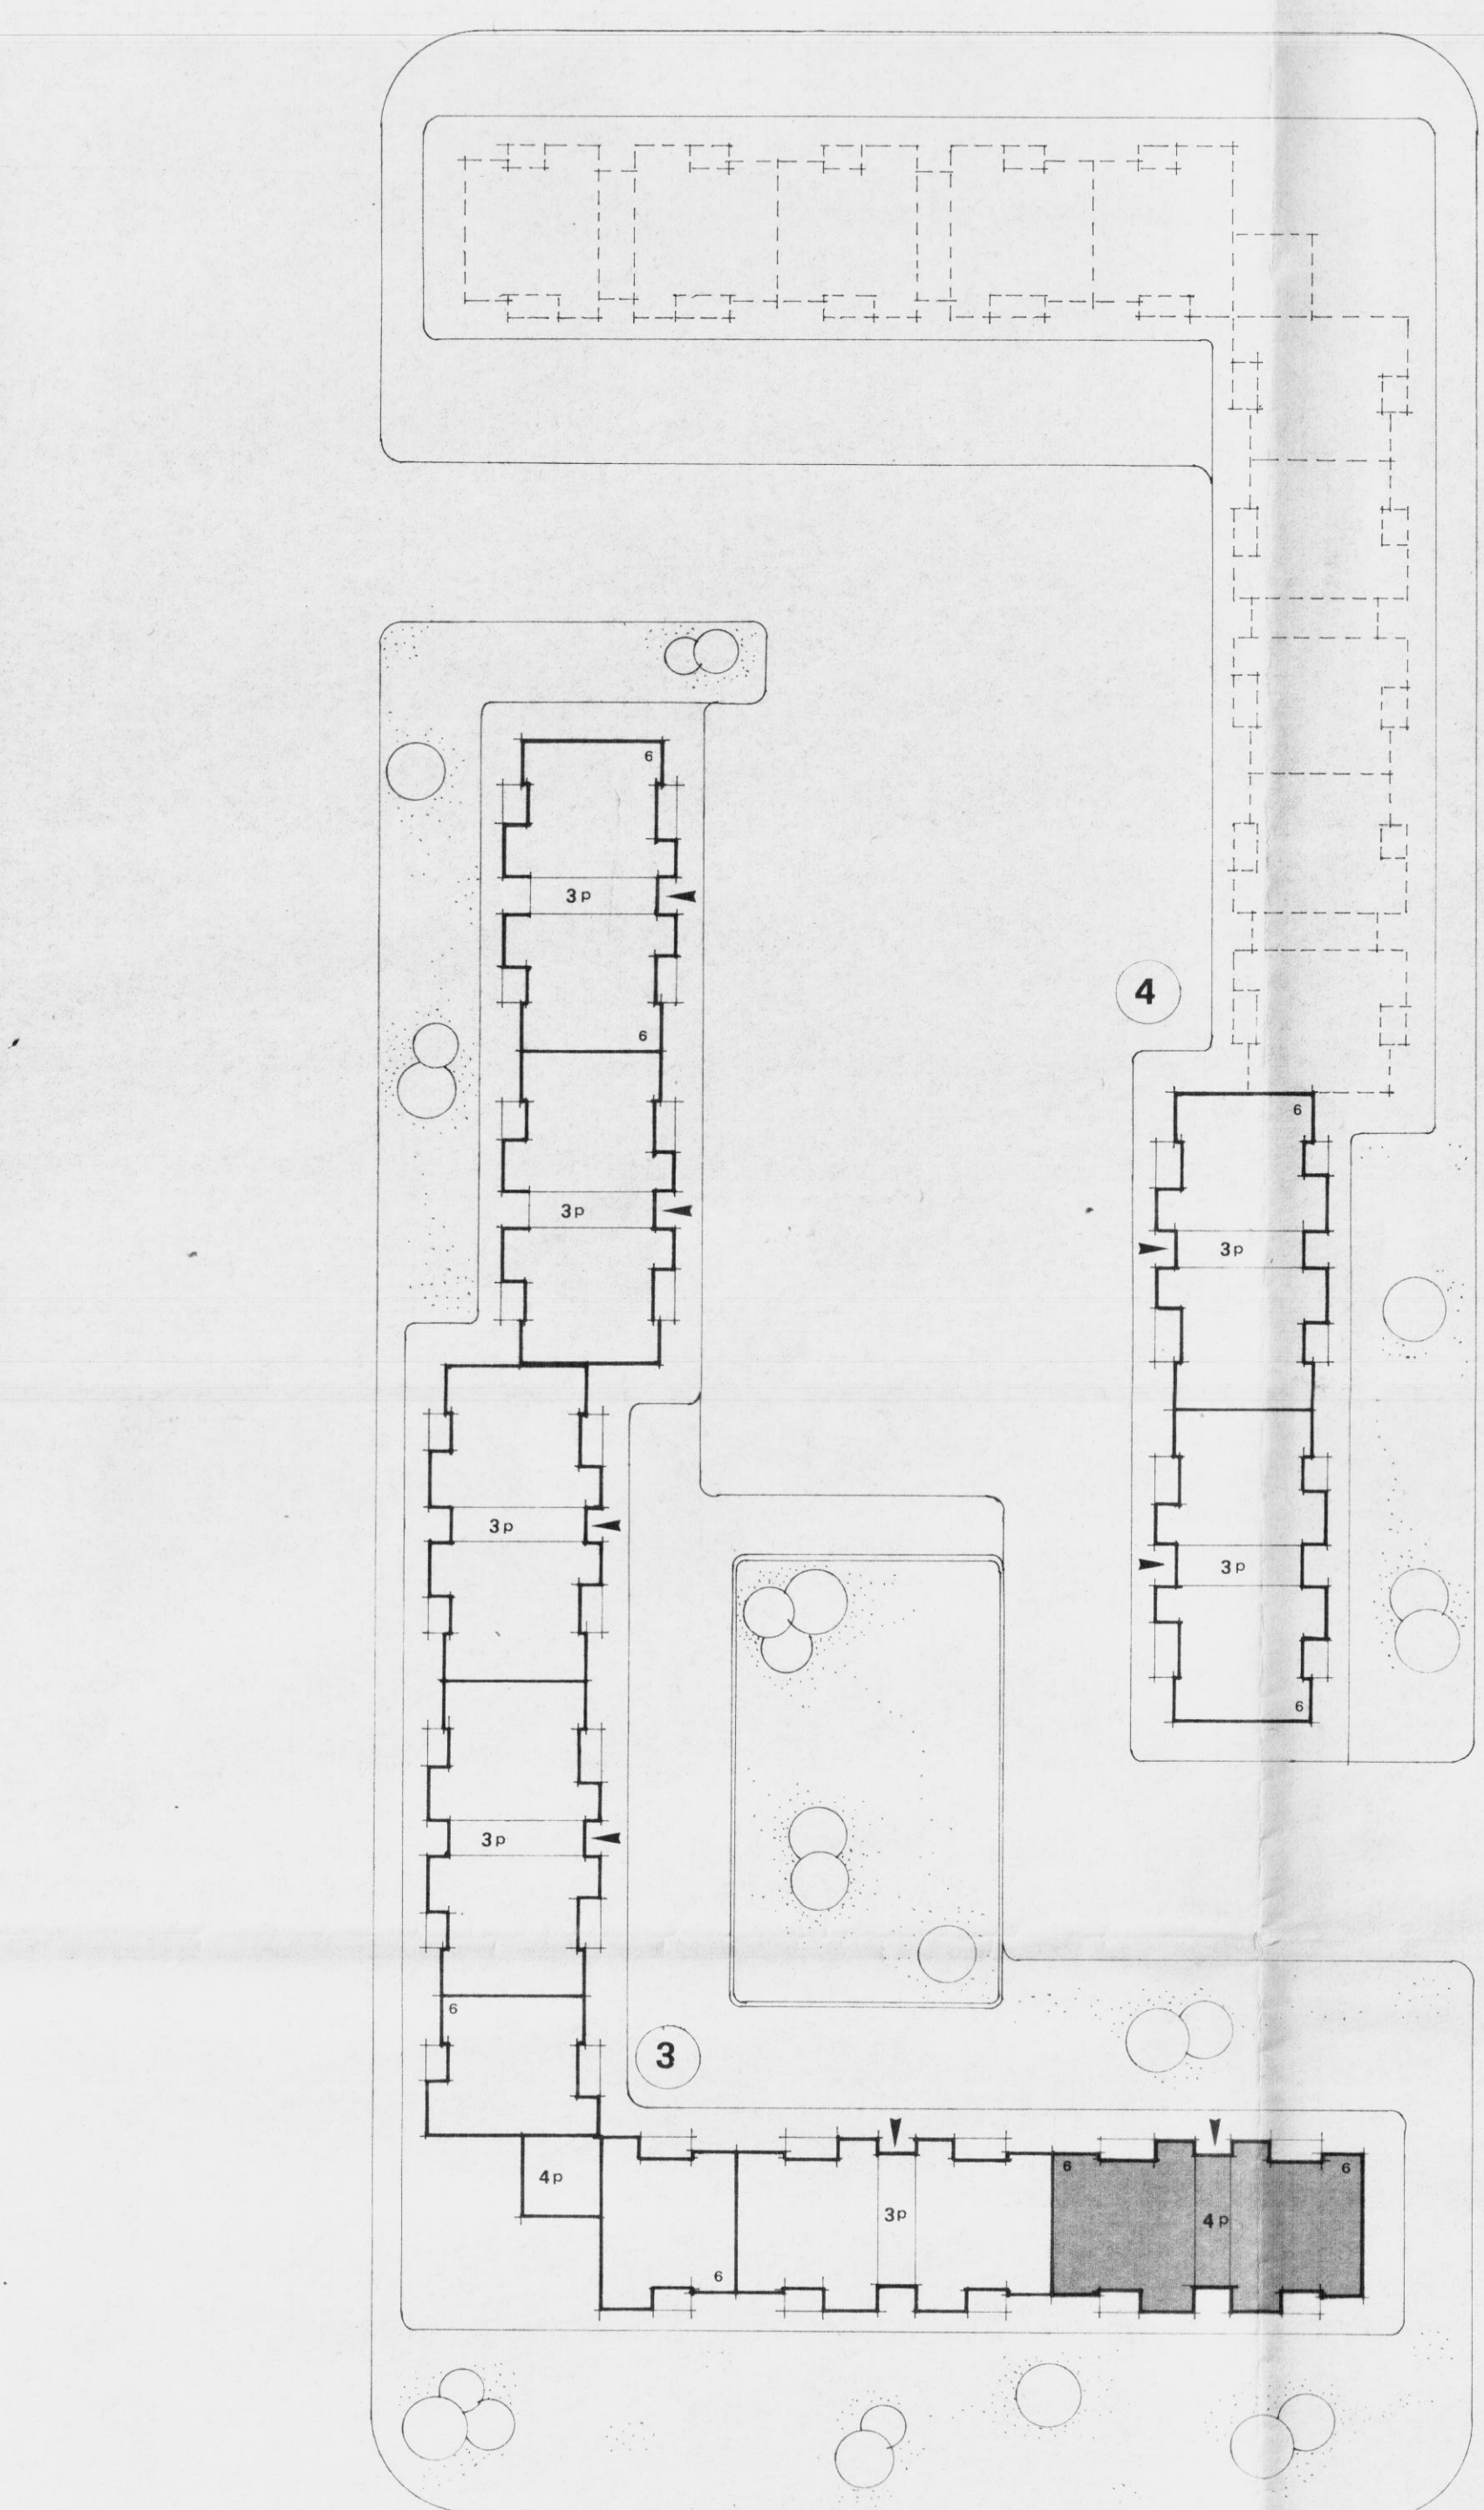

VIA DI P.R.

VIA CARAVAGGIO

VIA DI P.R.

