


ISTITUTO AUTONOMO CASE POPOLARI
PER LA PROVINCIA DI BRINDISI


CONSTRUZIONE DI 10 ABITAZIONI PER
LAVORATORI AGRICOLI DIPENDENTI
M. F. L. CHIE

PIANTE
SCALA 1:100


PIANTA FORMAZIONE

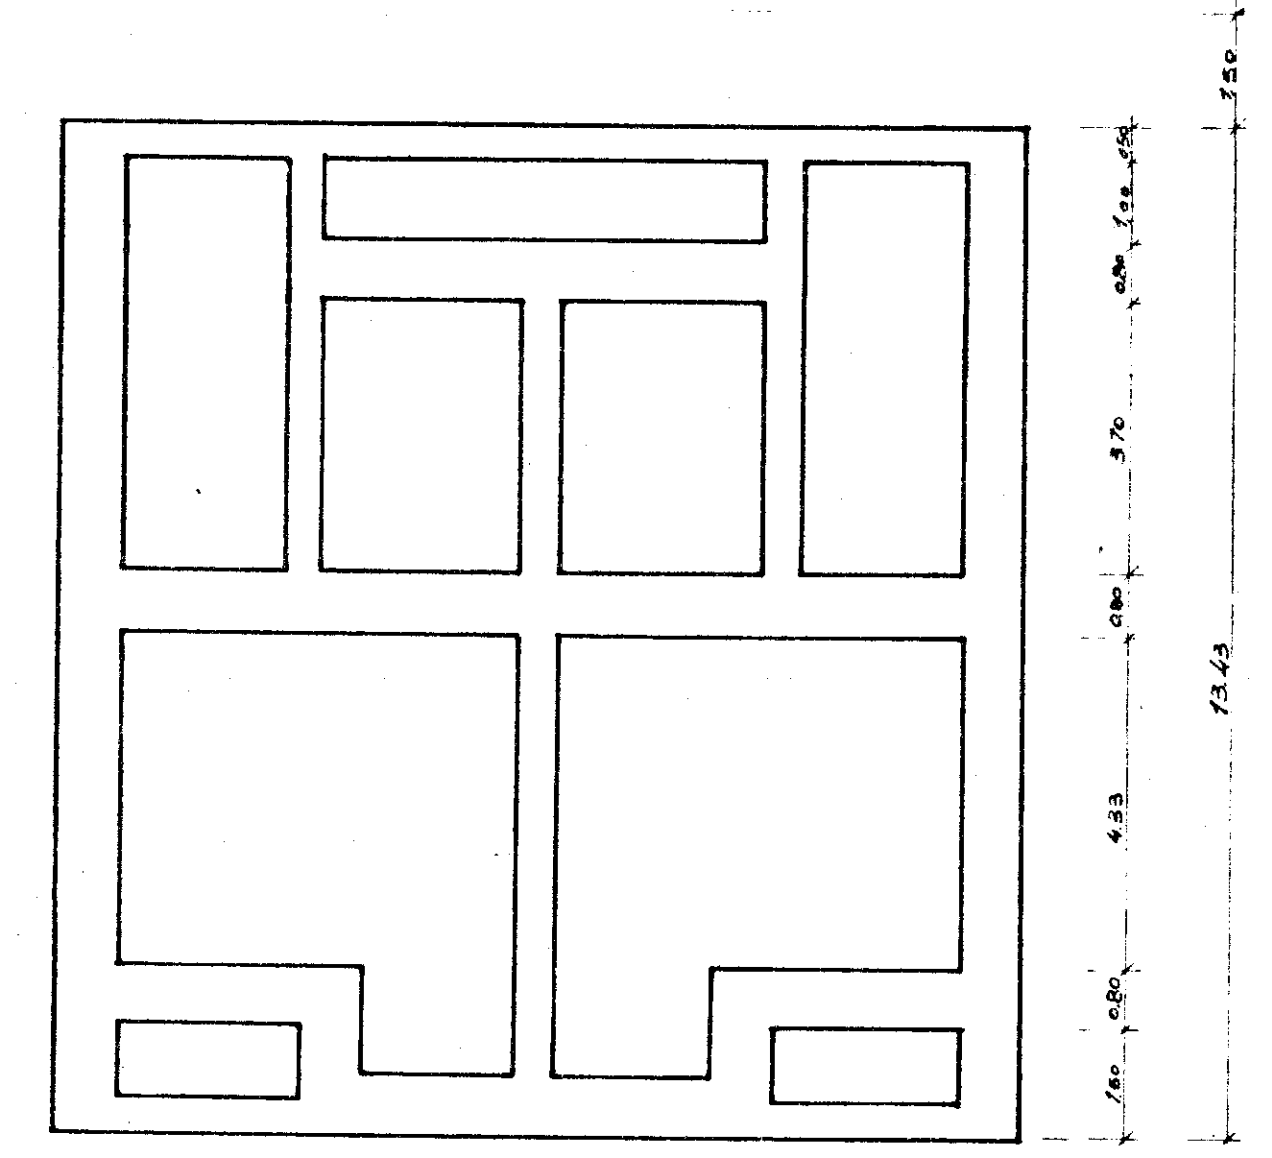

PIANO D'ALZATO

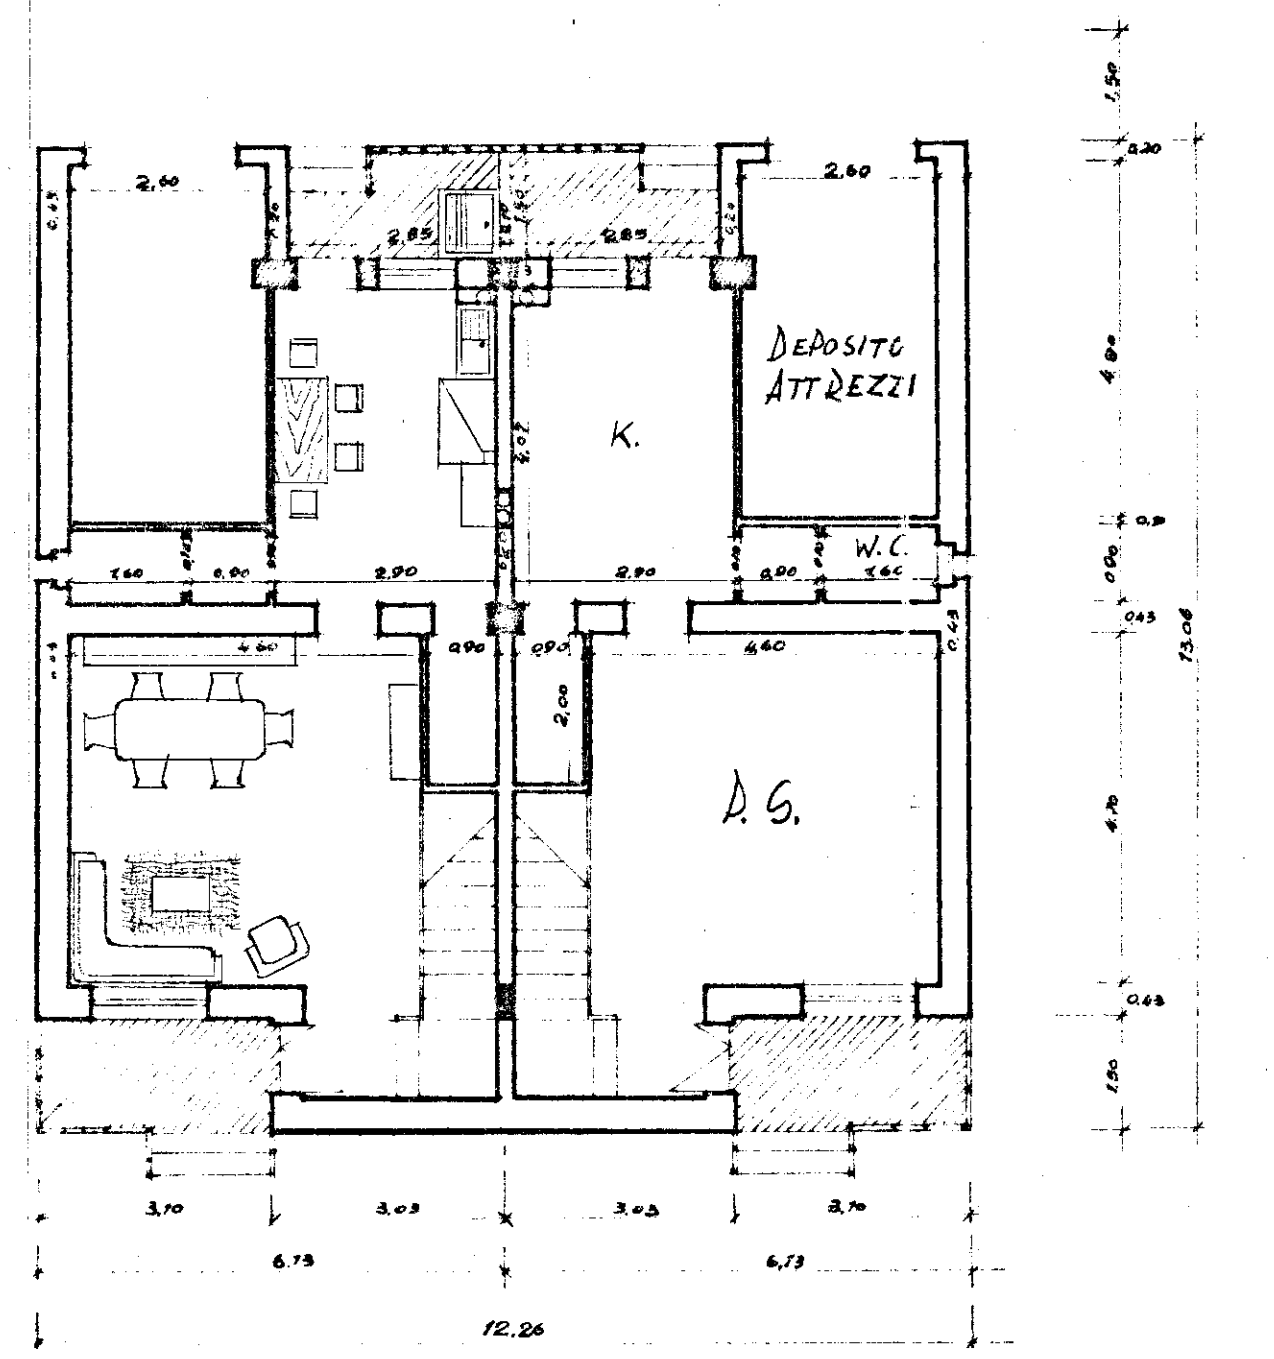

PRIMO PIANO

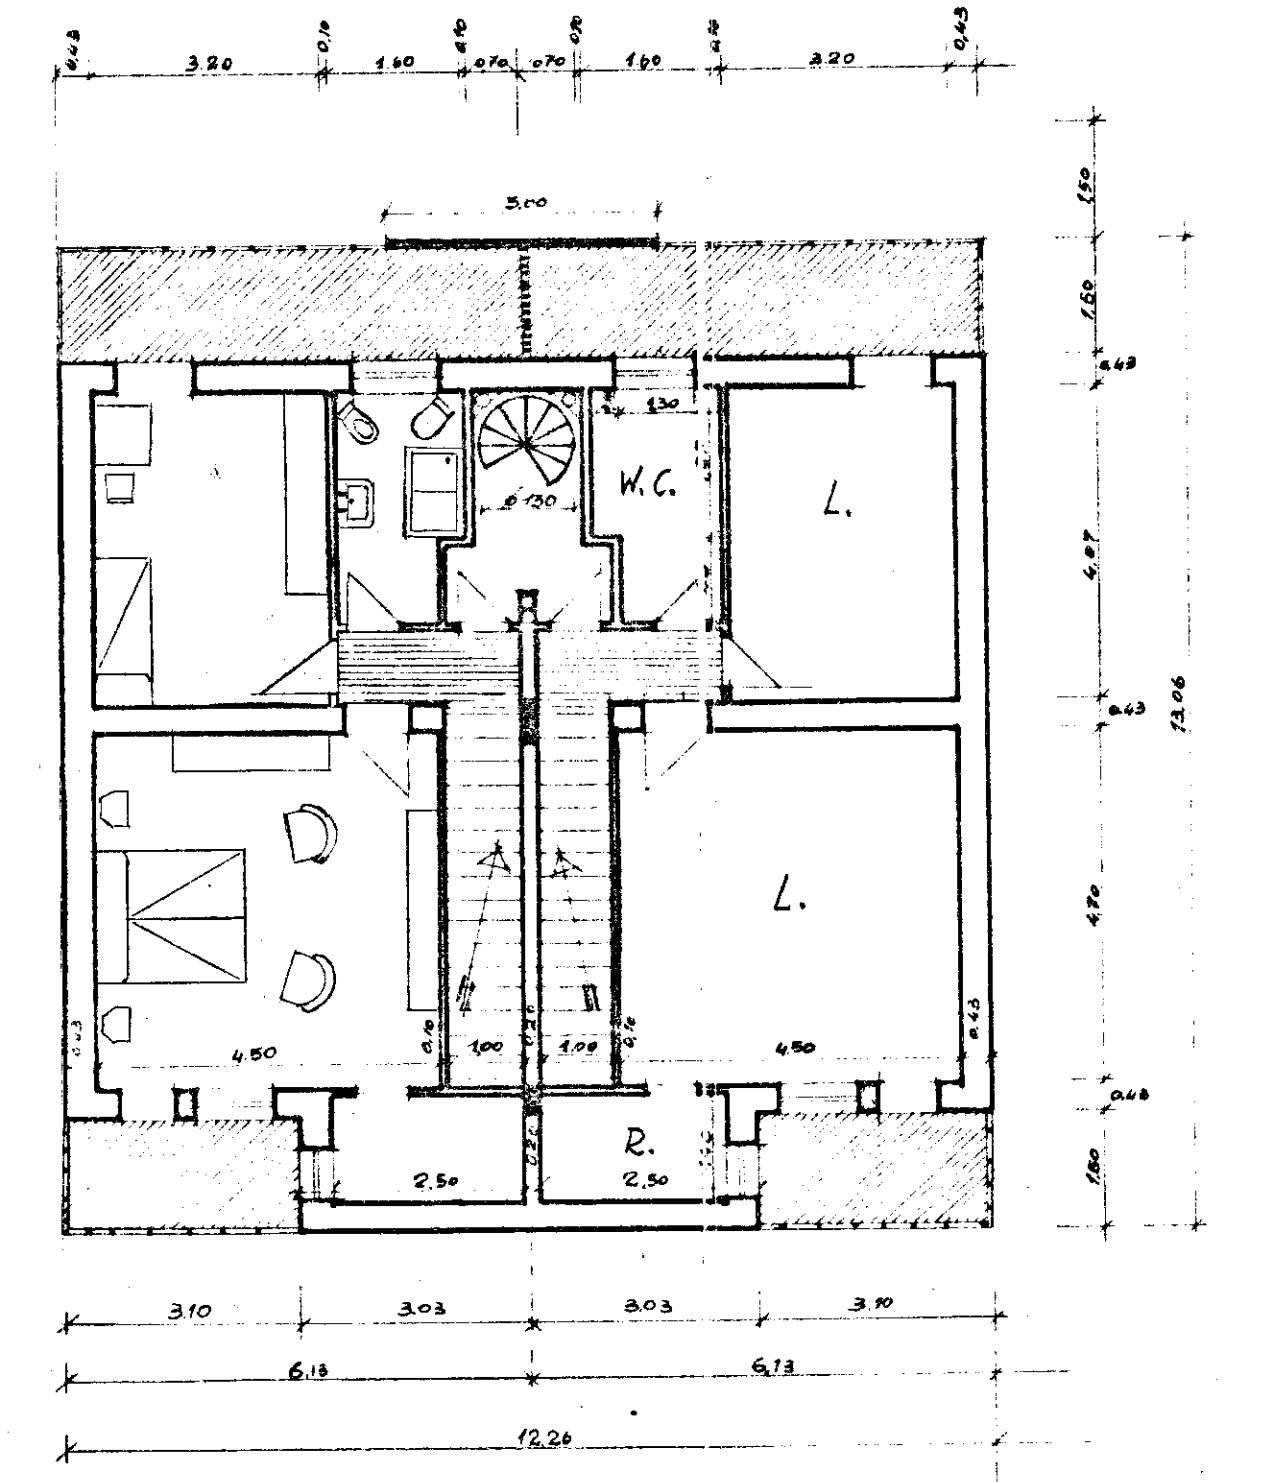

PIANTA TESSAZZA

