


IACP - BRINDISI

Progetto per la costruzione di alloggi
di e.r.p. nel Comune di Brindisi
comparto «b» piano di zona 167


PROGETTAZIONE
ING. PIETRO DE LEONARDIS
ARCH. GAETANO CASSONE
ING. ENRICO STILLO

L'IMPRESA
IMPRESA EDILE
STELLA ROLANDO
Via ...
73100 BRINDISI


PARTICOLARI ESECUTIVI
DEI MANUFATTI IN FERRO
scala 1:20 1:10

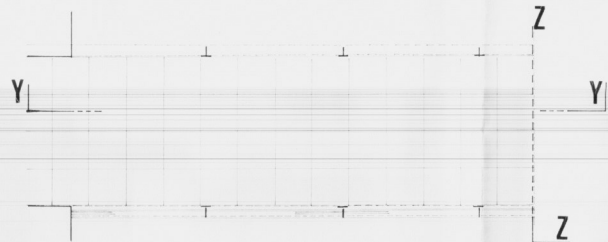


Pianta Alloggio Soprelevato 1/50

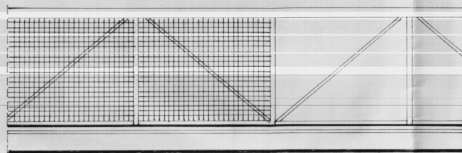


SEZIONE Y-Y

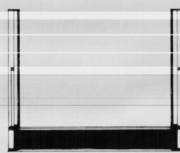

SEZ. Z-Z

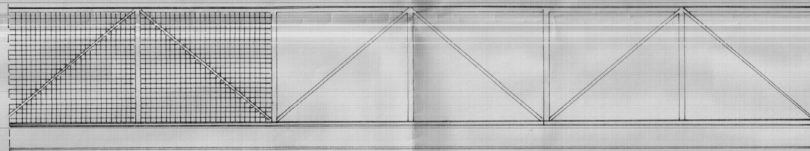

PROSPETTO ALLOGGIO SOPRELEVATO - ANTERIORE

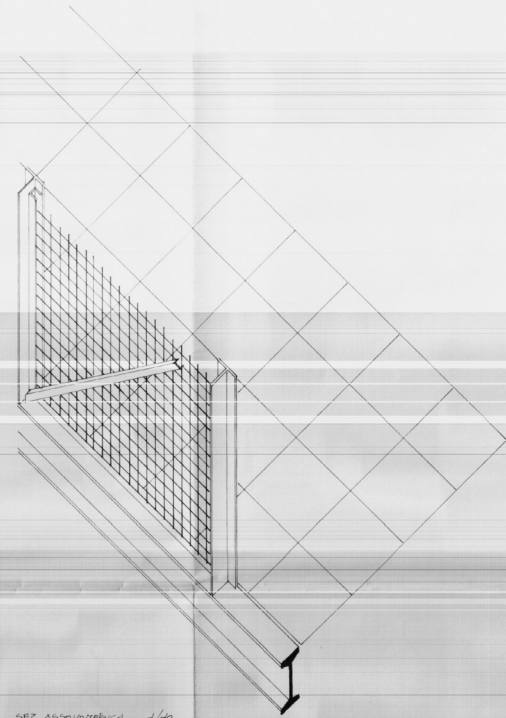

SEZ. ALLOGGIO SOPRELEVATO 1/40