


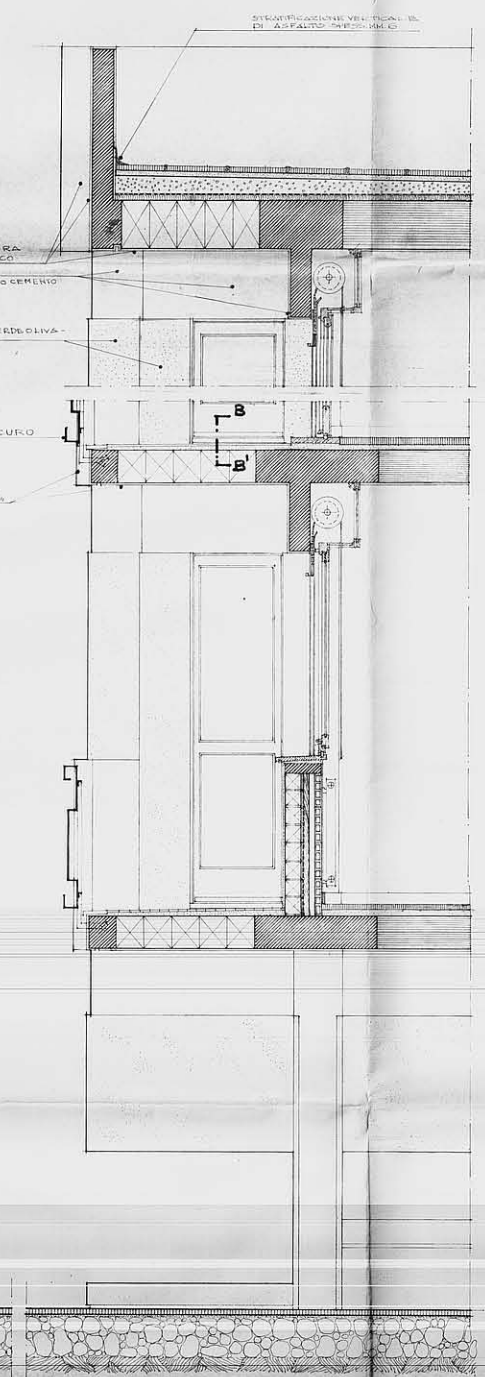


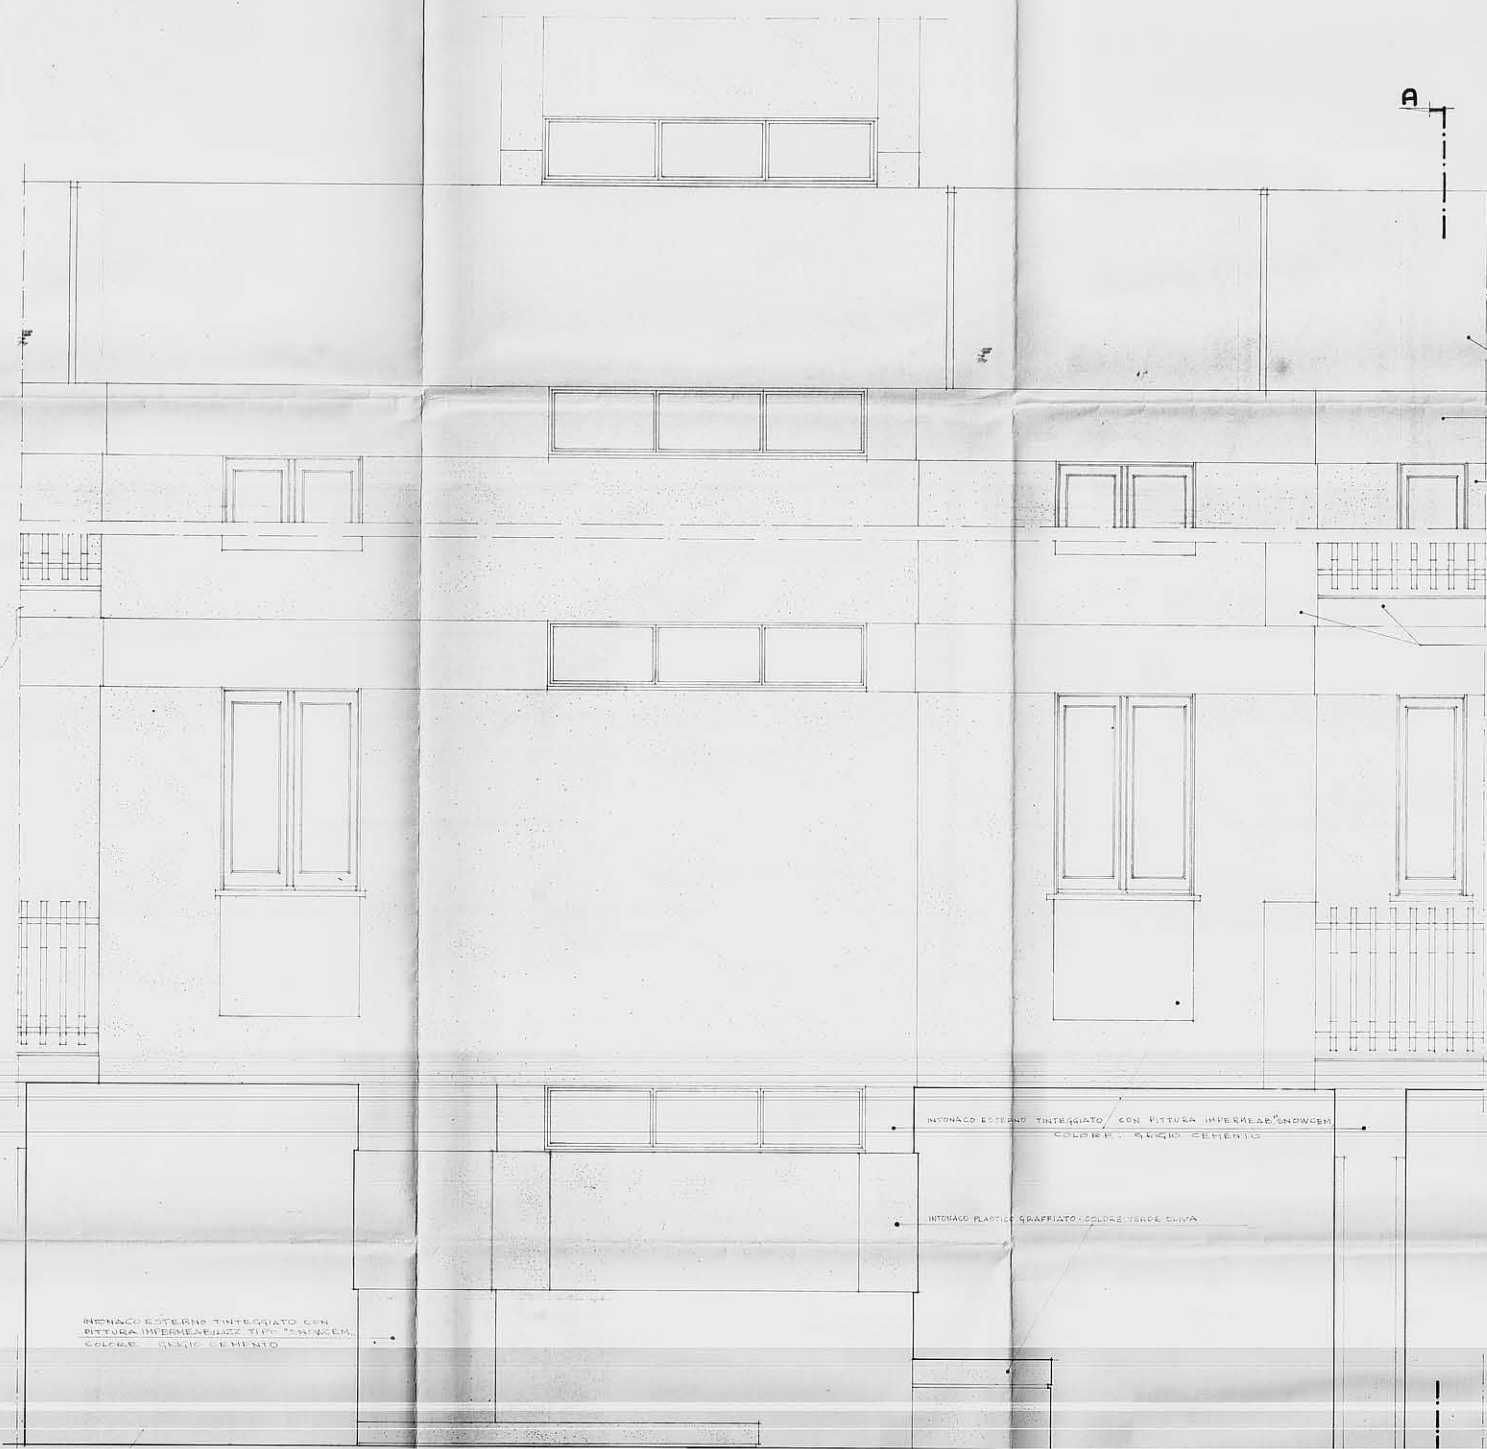


SEZIONE A-A'
SCALA 1:20

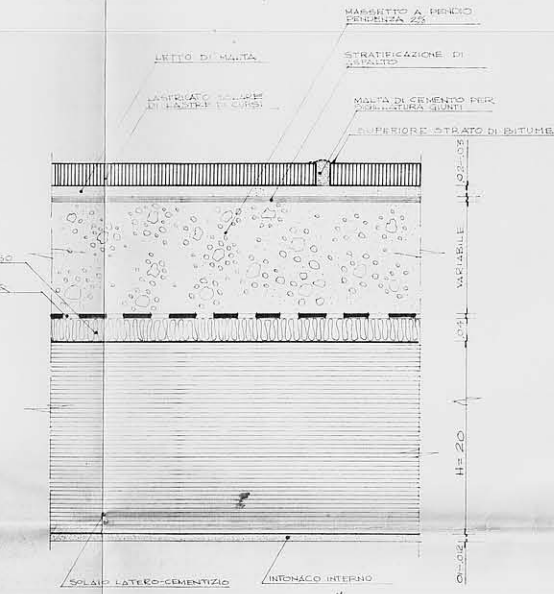


PARTICOLARE "A" SCALA 1:5

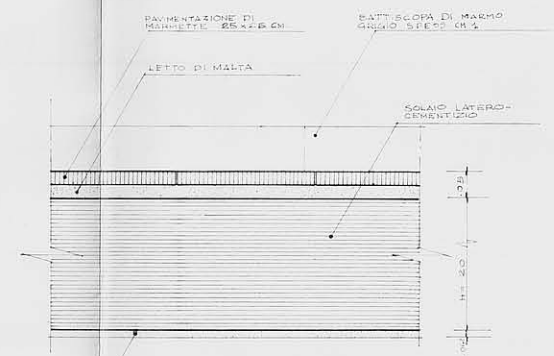


PARTICOLARE "B" SCALA 1:5

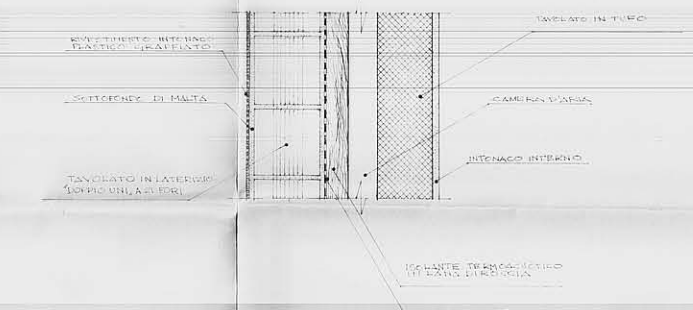

PARTICOLARE MURATURA A CASSETTA
SCALA 1:5

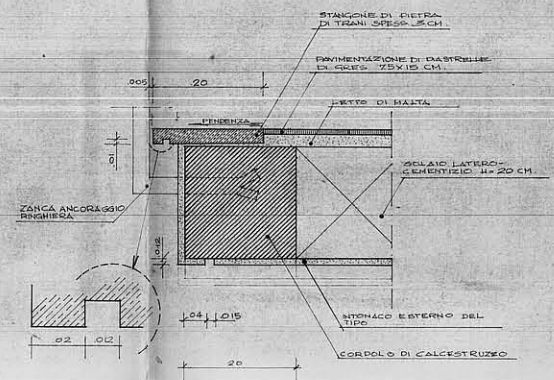

PARTICOLARE C'
SCALA 1:5

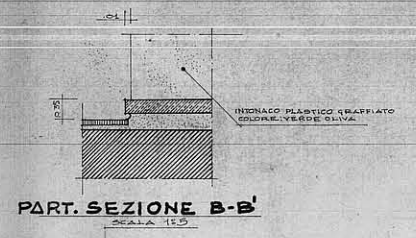

PART. SEZIONE B-B'
SCALA 1:5

I.A.C.P.	LEGGE 28-3-1946
BRINDISI	N° 422
PROGETTO PER LA COSTRUZIONE DI CASE	
OSTUNI	
PARTICOLARI COSTRUTTIVI	
ELEMENTO DI PROSPETTO	SCALA 1:20
PALAZZINATIPO - SEZIONI	1:5
E PARTICOLARI	
UFFICIO TECNICO	I.A.C.P.