CASE PER LAVORATORI

"gescal"

P.I. 567 C/1633 S. Elia BRINDISI

PAL. "1D"

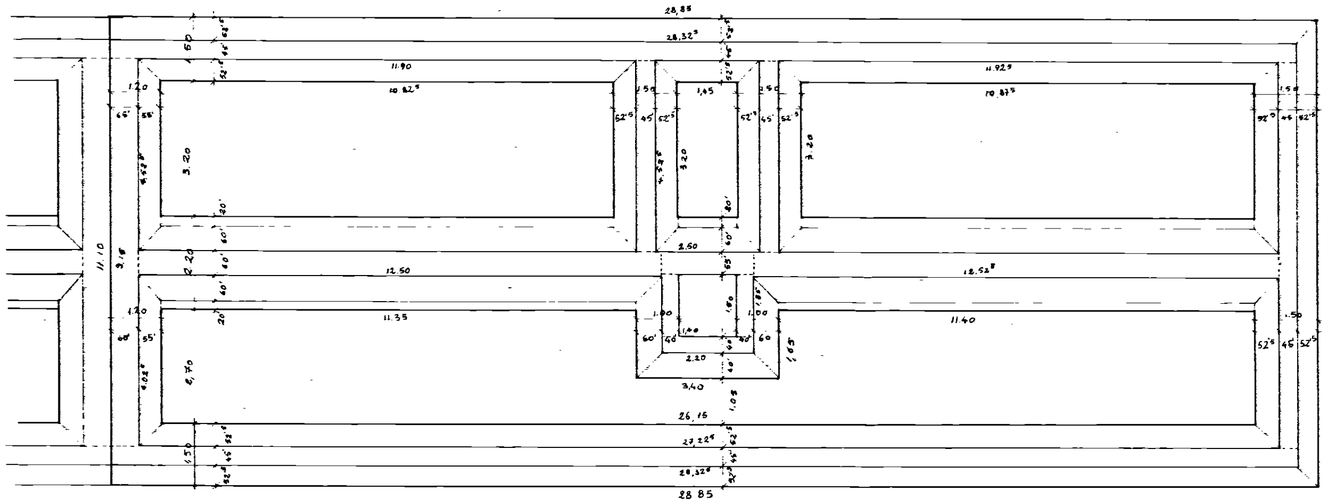

pianta travi rovesce SCALA 1:100