


BRINDISI - C.E.P. - LOTTO 6/A

FABBRICATO 2

Pianta Piano Secondo $h = \text{murature} = 3,03$
 $h = \text{intonaci} = 2,94$

Dis. n° 16

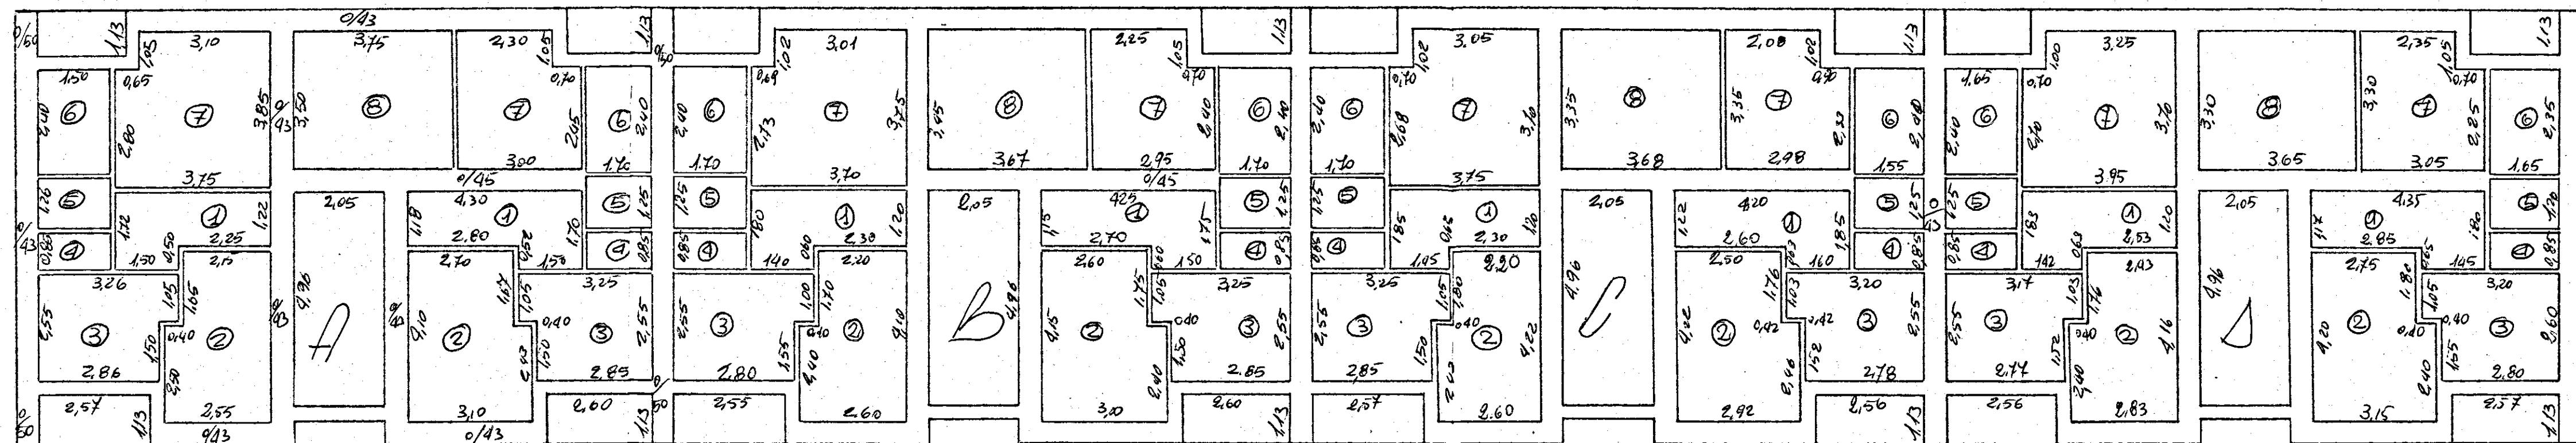

11/12/1985

F. DE LUCA DEL LAVORO