

1

Per copia conforme
Ered. di M. 8/8/1933
IL COORDINATORE GENERALE
(Det. Ing. Antonio LONGO)

ISTITUTO AUTONOMO CASE POPOLARI — BRINDISI —

LEGGE 5 AGOSTO 1978 N. 457 PROGRAMMA STRAORDINARIO 2° VERT.
TARANTO - INTERV. 001/85/1

PROGETTO PER LA COSTRUZIONE DI ALLOGGI POPOLARI
IN BRINDISI - QUARTIERE S. ELIA EST.

FABBRICATO N. 60 b ALLOGGI N. 20
(n. 6 da mq. 85 - n. 6 da mq. 70 - n. 8 da mq. 45)

prospetto A e B

SCALA 1:100

DATA

aggiornamenti


ufficio progettazione
I. A. C. P. Brindisi

CODICE
2187400102

TAV. 8



prospetto A

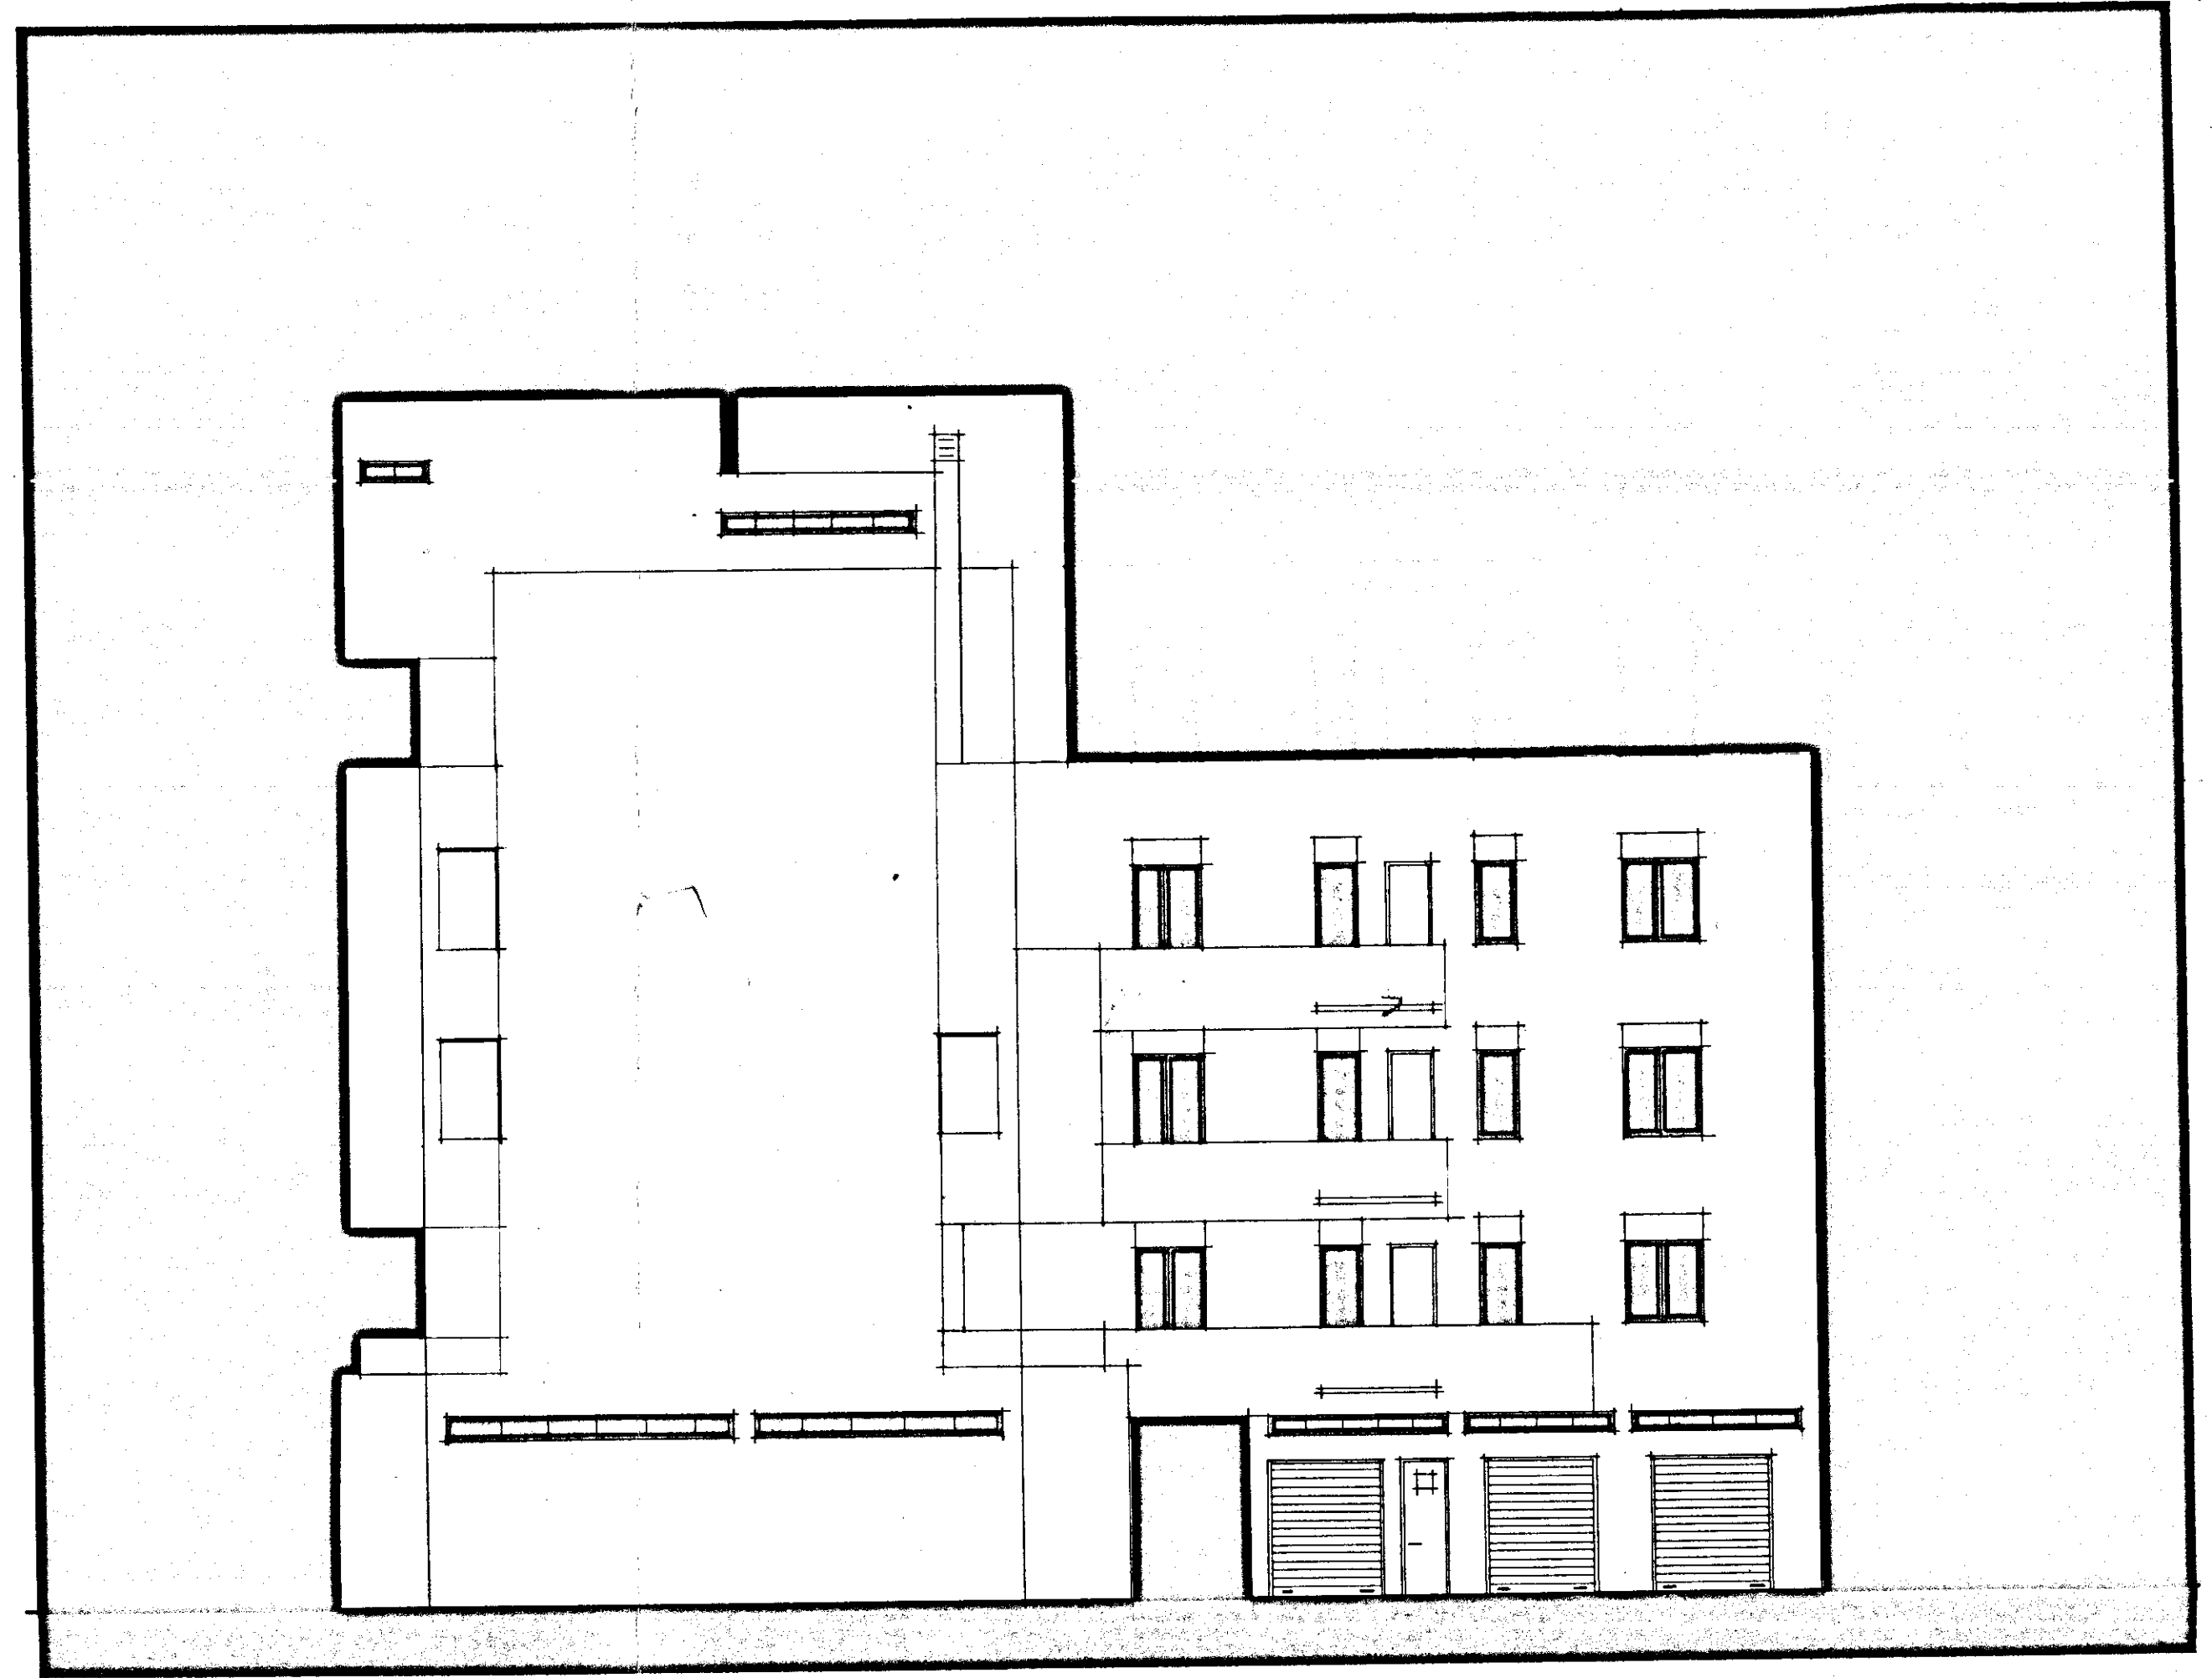

prospetto B