- Recinzione metallica con pali "a traliccio, brevettati

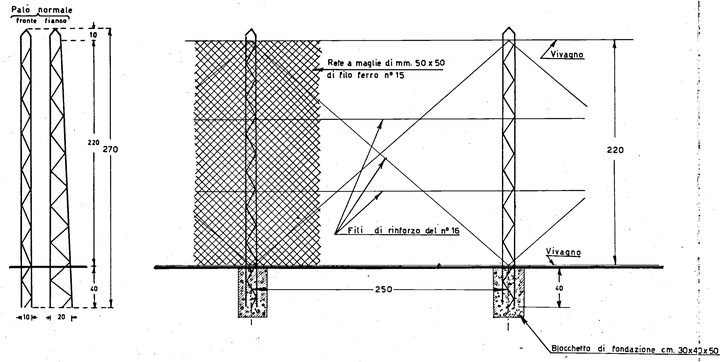

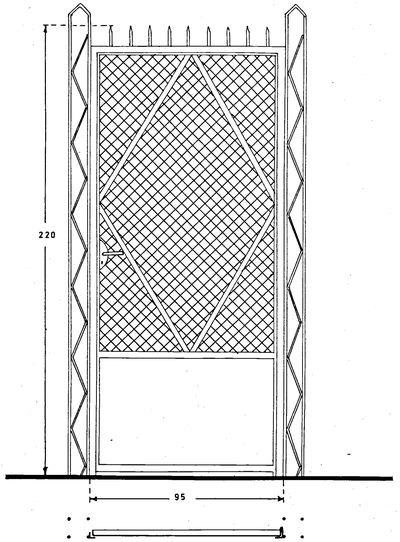

u

GESTIONE CASE LAVORATORI (legge 14-2-63 n.60)	**18** Bis	**STAZ.APP. I.A.C.R. Brindisi**
progetto esecutivo dell'edificio di case per lavoratori in Brindisi quartiere commenda-ovest		SEZIONI STRUTT. SCALA 1:20 PARTICOLI DI FINITURA SCALA 1:10
progettista : dott.arch. concetto santuccio **collaboratore : dott.arch. ferdinando d'agostino**		**data 30-10-969**