


21 MAG. 1987

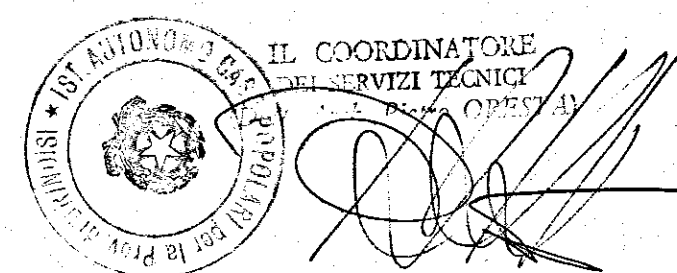

**istituto autonomo
case popolari**

— **brindisi** —

legge 5-8-1978 n. 457 IV° biennio 1984/85
programma intervento n. 015/115-1
codice 4-16-74-015-01

2

progetto per la costruzione di alloggi
popolari in **S. PANCRAZIO S.no**

ufficio
progettazione
i. a. c. p.
brindisi

lotti 37 - 38	comparto - E - di variante	piano di zona 107
------------------	-------------------------------	-------------------

alloggi n. 20 da mq. 93

scala 1 : 100

PIANTA DI FONDAZIONE

