Istituto Case Popolari della Provincia di Brindisi

Progetto case popolari

Scala 1:100

Fondazioni

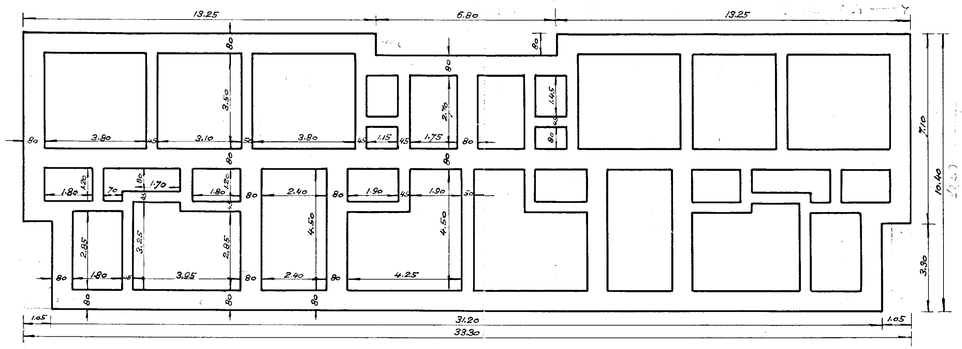

Piano terra

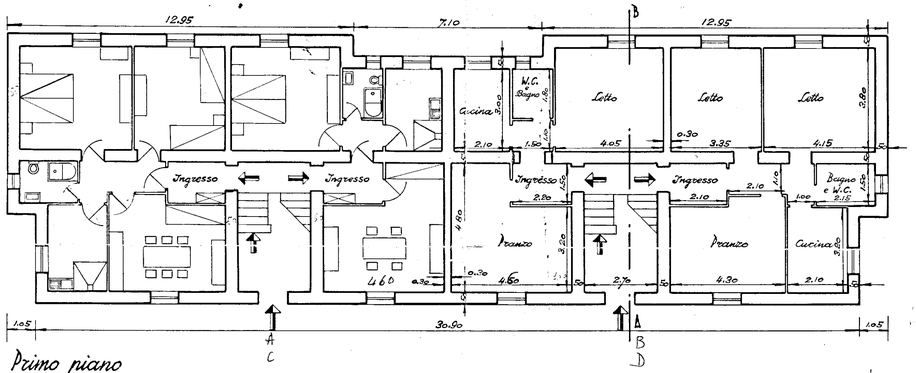

Primo piano

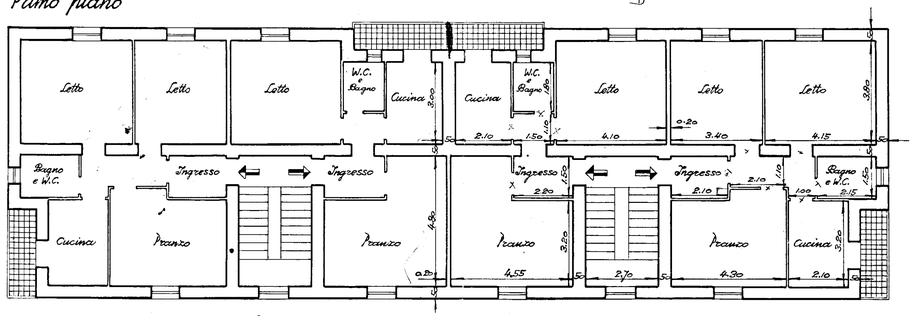

Secondo piano

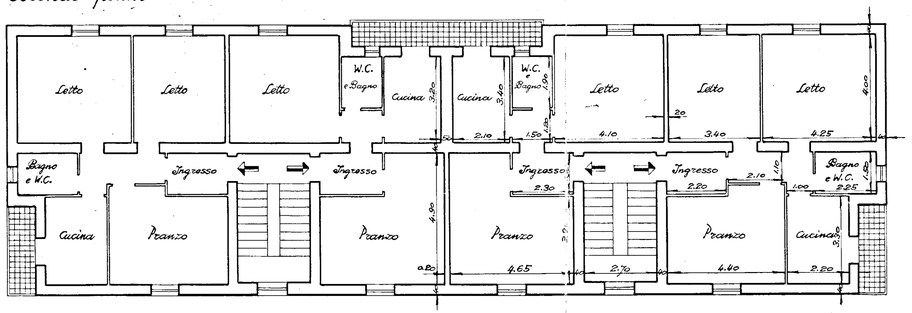

Prospetto principale

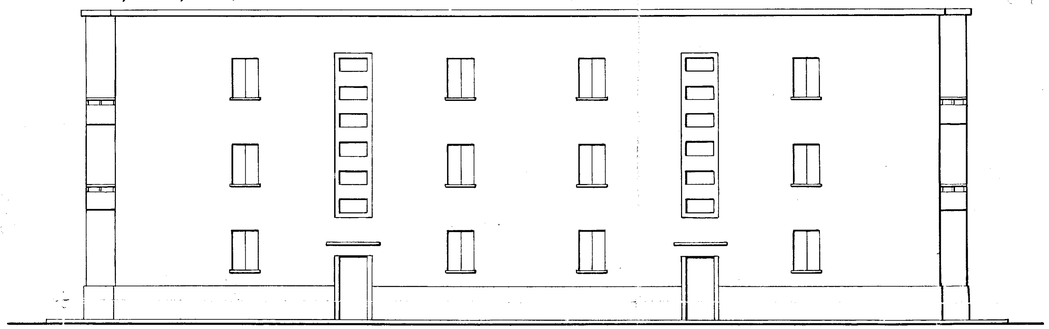

Prospetto posteriore

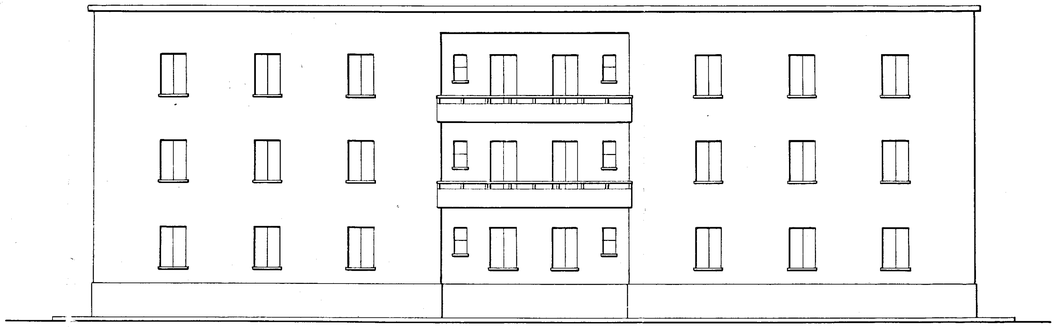
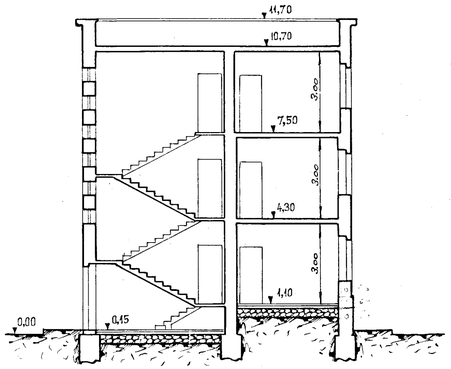
Sezione A-B