


CASE PER CONTADINI IN CISTERMINO
 P.L. B - PIANTE MURATURE -

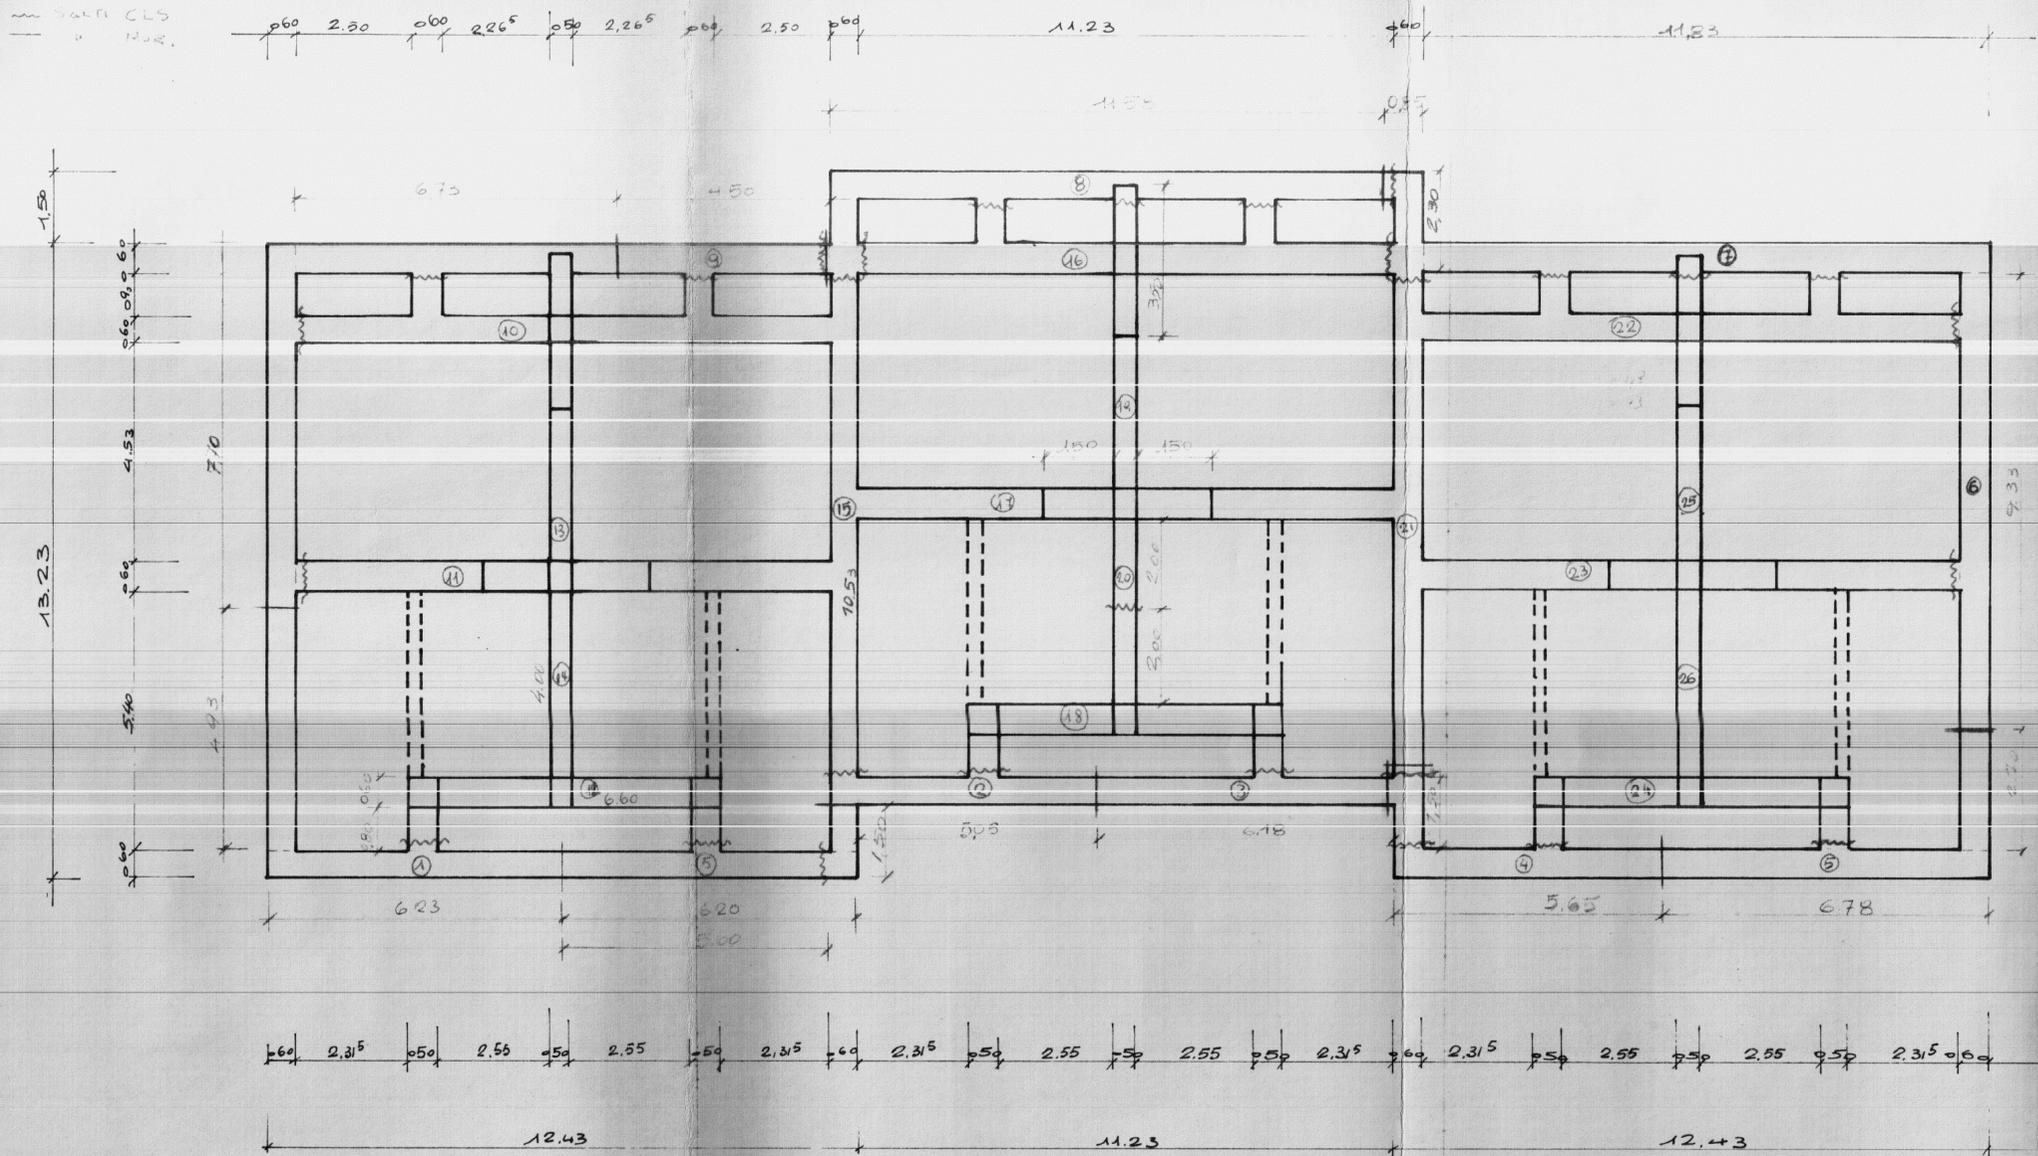

Il Collocatore
 Ing. G. J. J. J.

L'IMPRESA

IL DIRETTORE DEI LAVORI