


ISTITUTO AUTONOMO CASE POPOLARI-BRINDISI-


LEGGE 22-10-1971 N.865 - ART. 55	CANALE C
COSTRUZIONE DI CASE POPOLARI IN LATIANO PROSPETTI	Scala 1:100
PROGRAMMA INTERVENTO N 009/20/1	PROGETTAZIONE Uff. Tecn. I.A.C.P. BRINDISI
Aggiornamenti:	Data:
	IL DIRETTORE TECNICO Dott. Ing. Antonio LONGO
	TAV. N. 3

Alloggi N. da vani 5 = vani N.
6 =
7 = 42
TOT. N. 6 N. 42

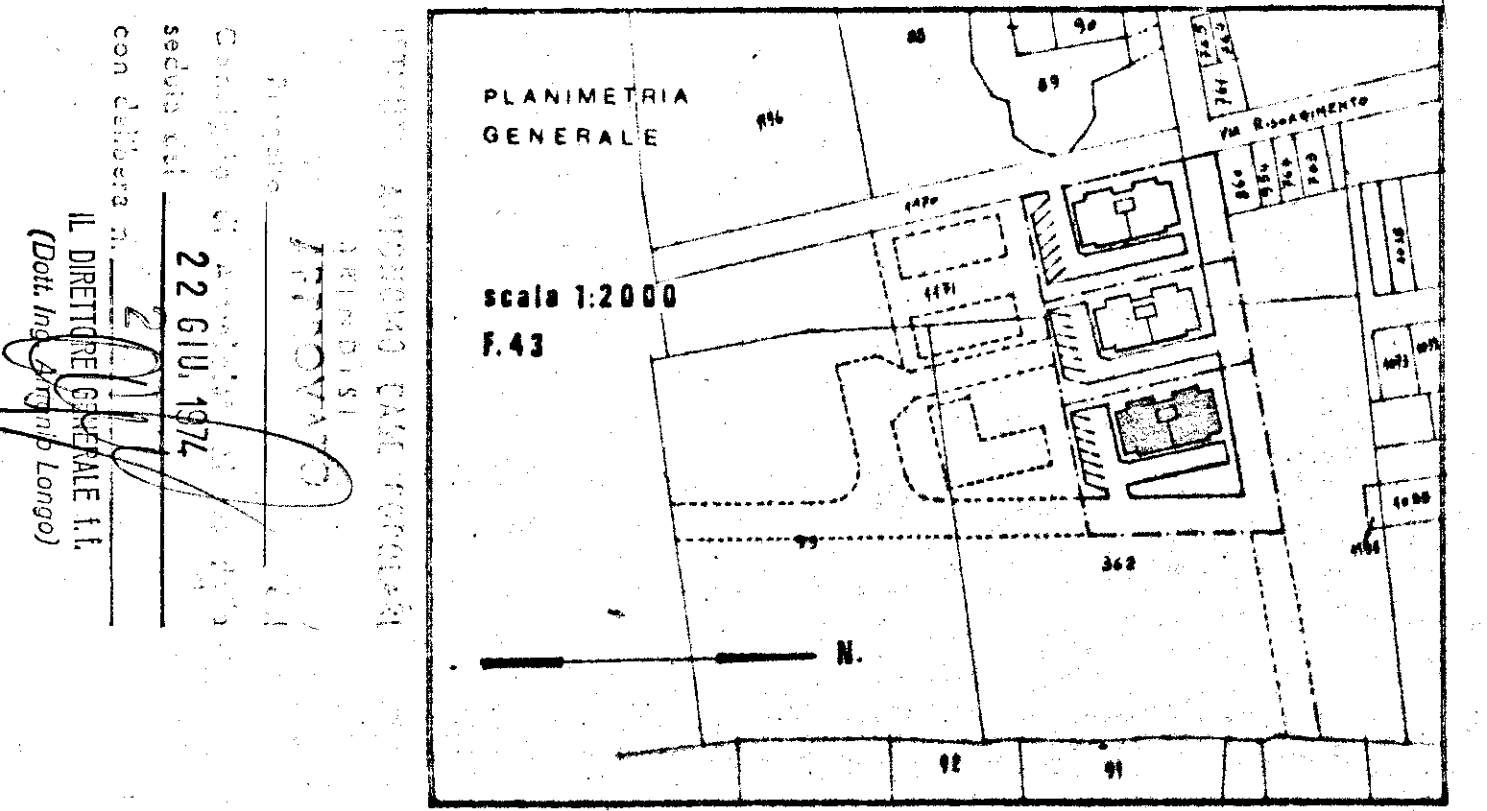

IL DIRETTORE GENERALE
(Dott. Ing. Antonio Longo)

ANTERIORE

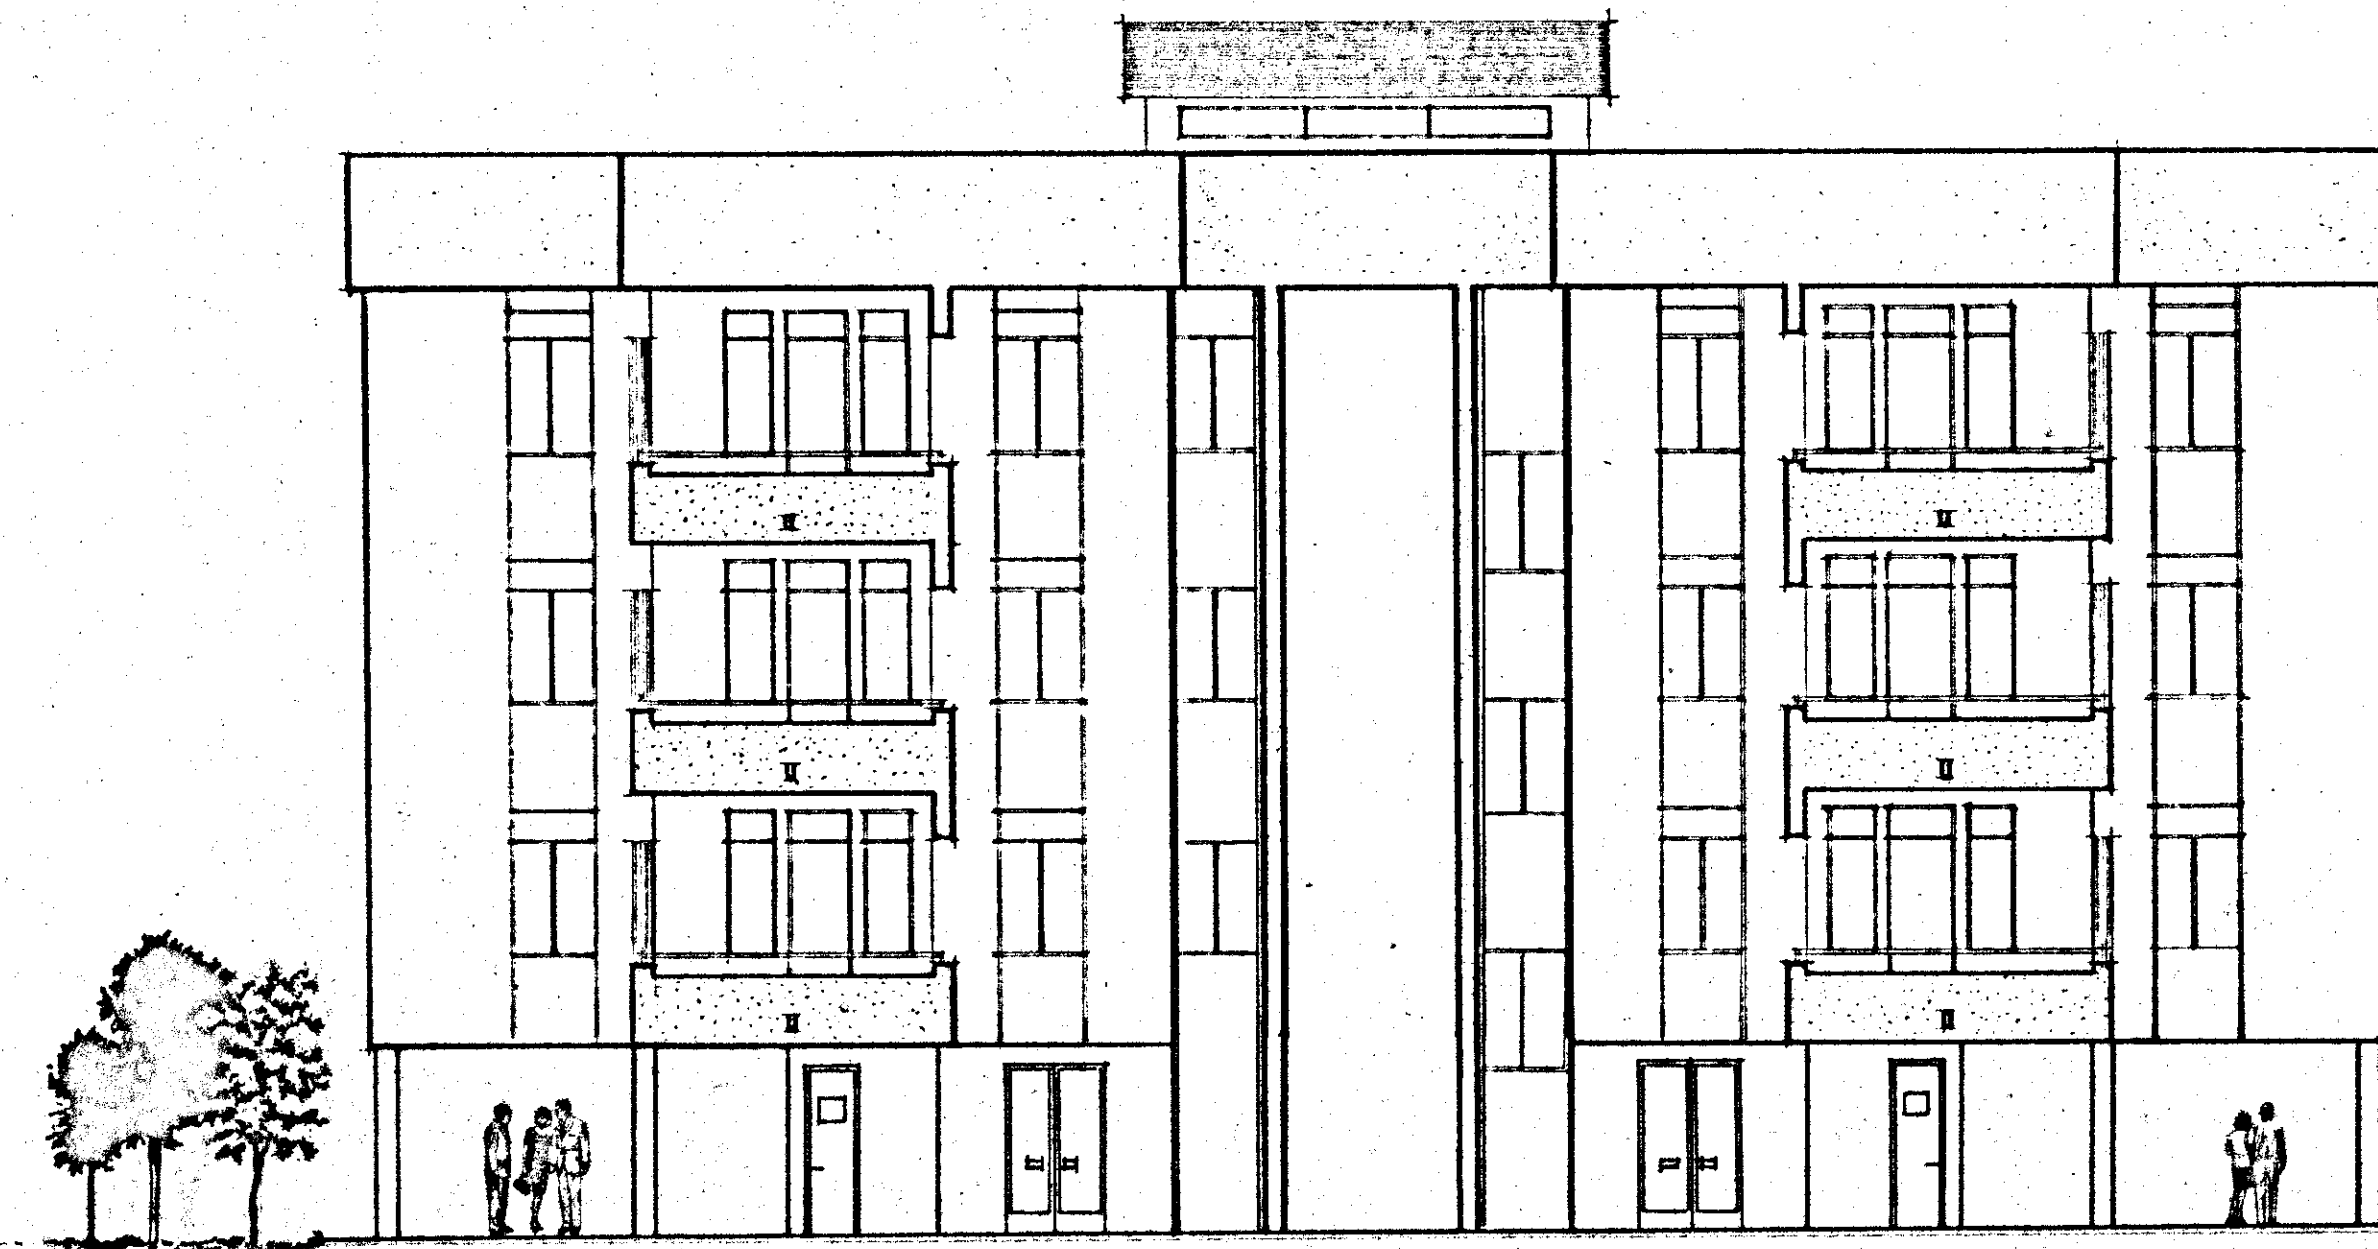

POSTERIORE



TESTATA

