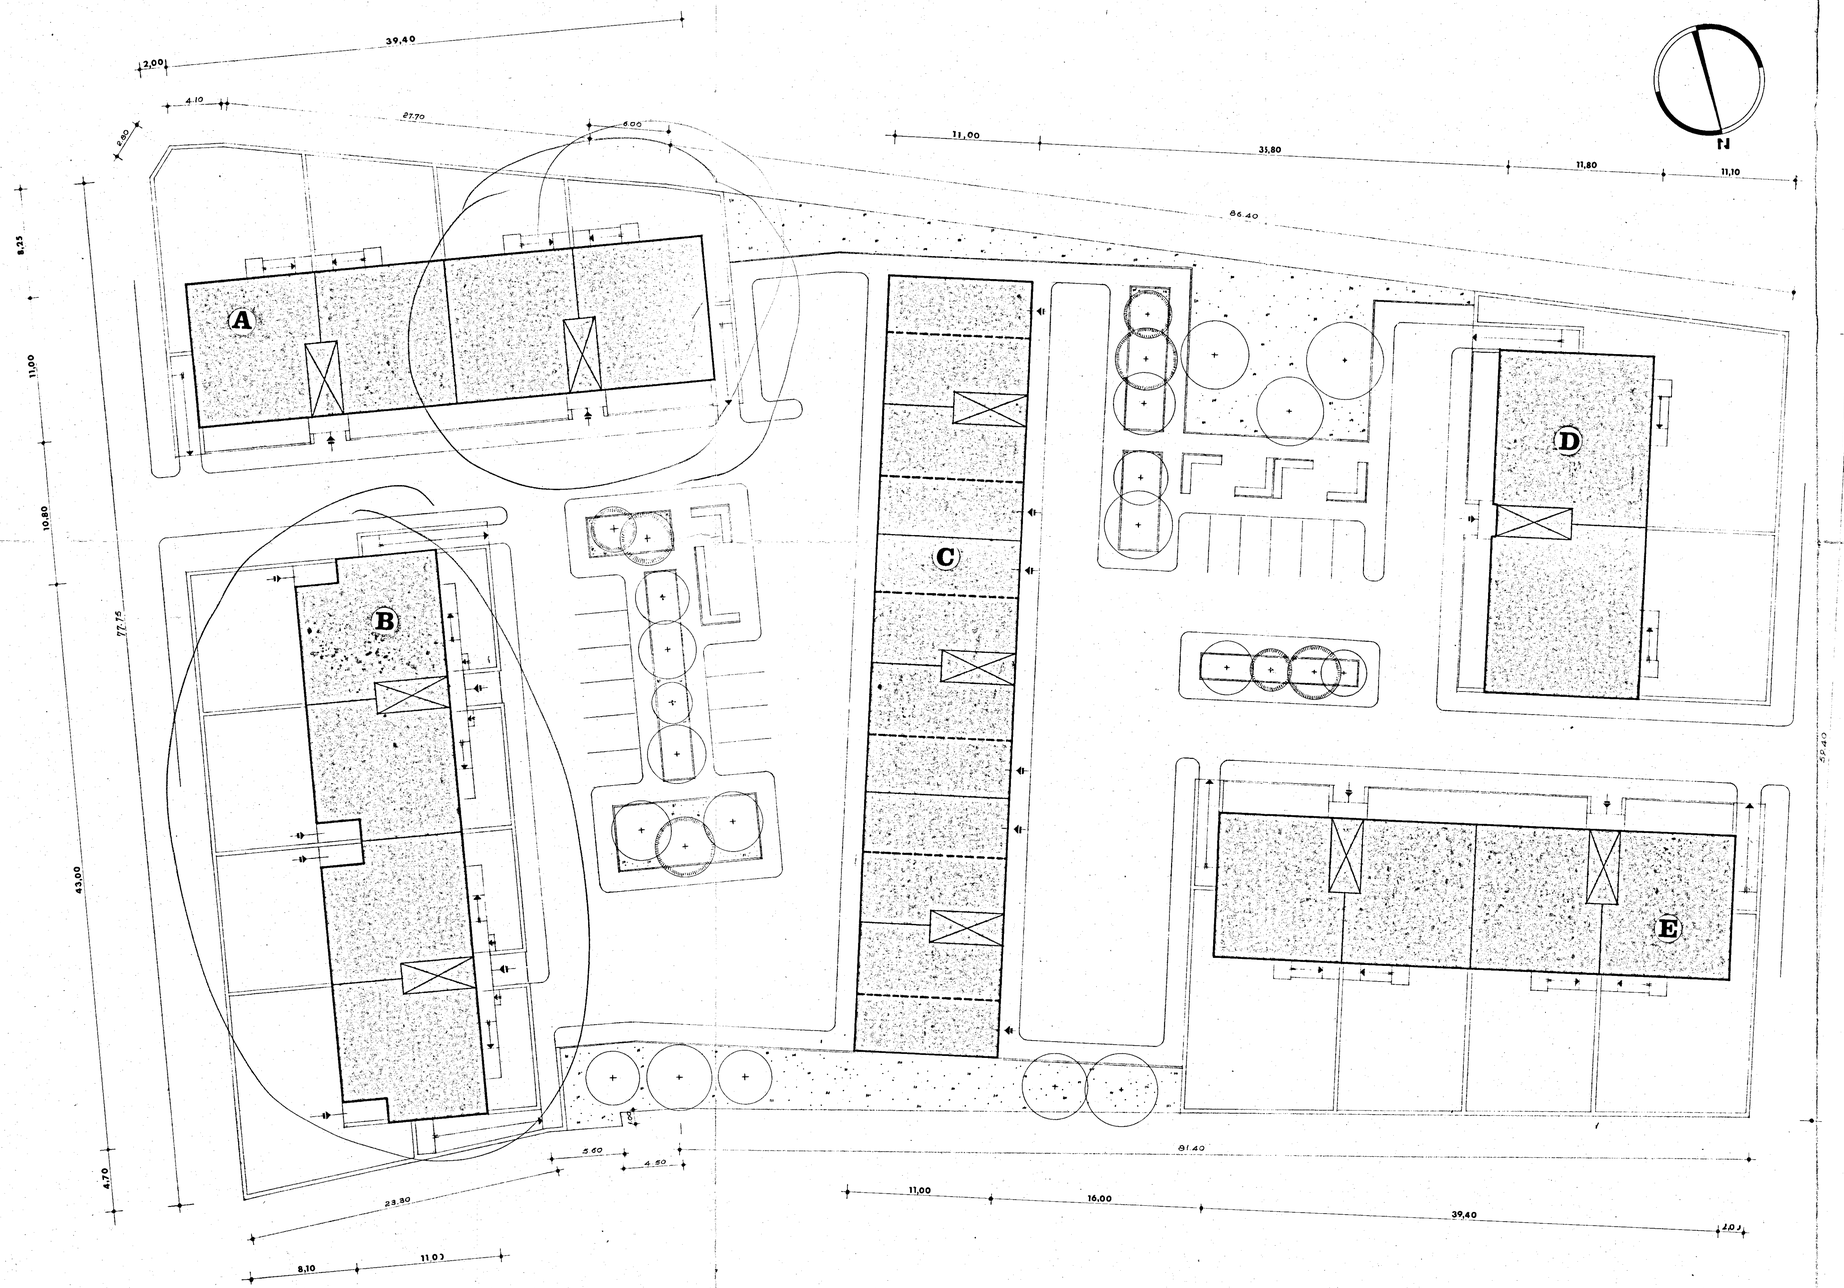

LEGENDA

EDIFICIO	A	– PIANI 3 –	APPARTAMENTI 12 da 5 VANI	=	VANI 60			
"	B	– " 2 –	"	8 " 6 "	=	" 48		
"	C	– " 3 –	"	18 " 5 "	=	" 90		
"	D	– " 2 –	"	4 " 7 "	=	" 28		
"	E	– " 3 –	"	12 " 5 "	=	" 60		
				Totale VANI 286				210

35
210
6
186

da restituire
Alloggi 18 Vani 90

GESTIONE INA casa	STAZIONE APPALTANTE : I.A.C.P. - BRINDISI
PROGETTISTI :	PROGETTO CASE PER LAVORATORI IN FASANO (Brindisi)
CG Arch. A. SPACCARELLI Arch. F. BRUNO Arch. E. NESPEGA Arch. M. TAVOLETTI Arch. A. BACCIN Ing. C. BACCIN Coll. Locale : Ing. O. ANGELINI	PLANIMETRIA GENERALE DISEGNO N° 7551 TAV. N° 0 SERIE 273 RAPP. : 1:200 ROMA 29 DIC. 1962