
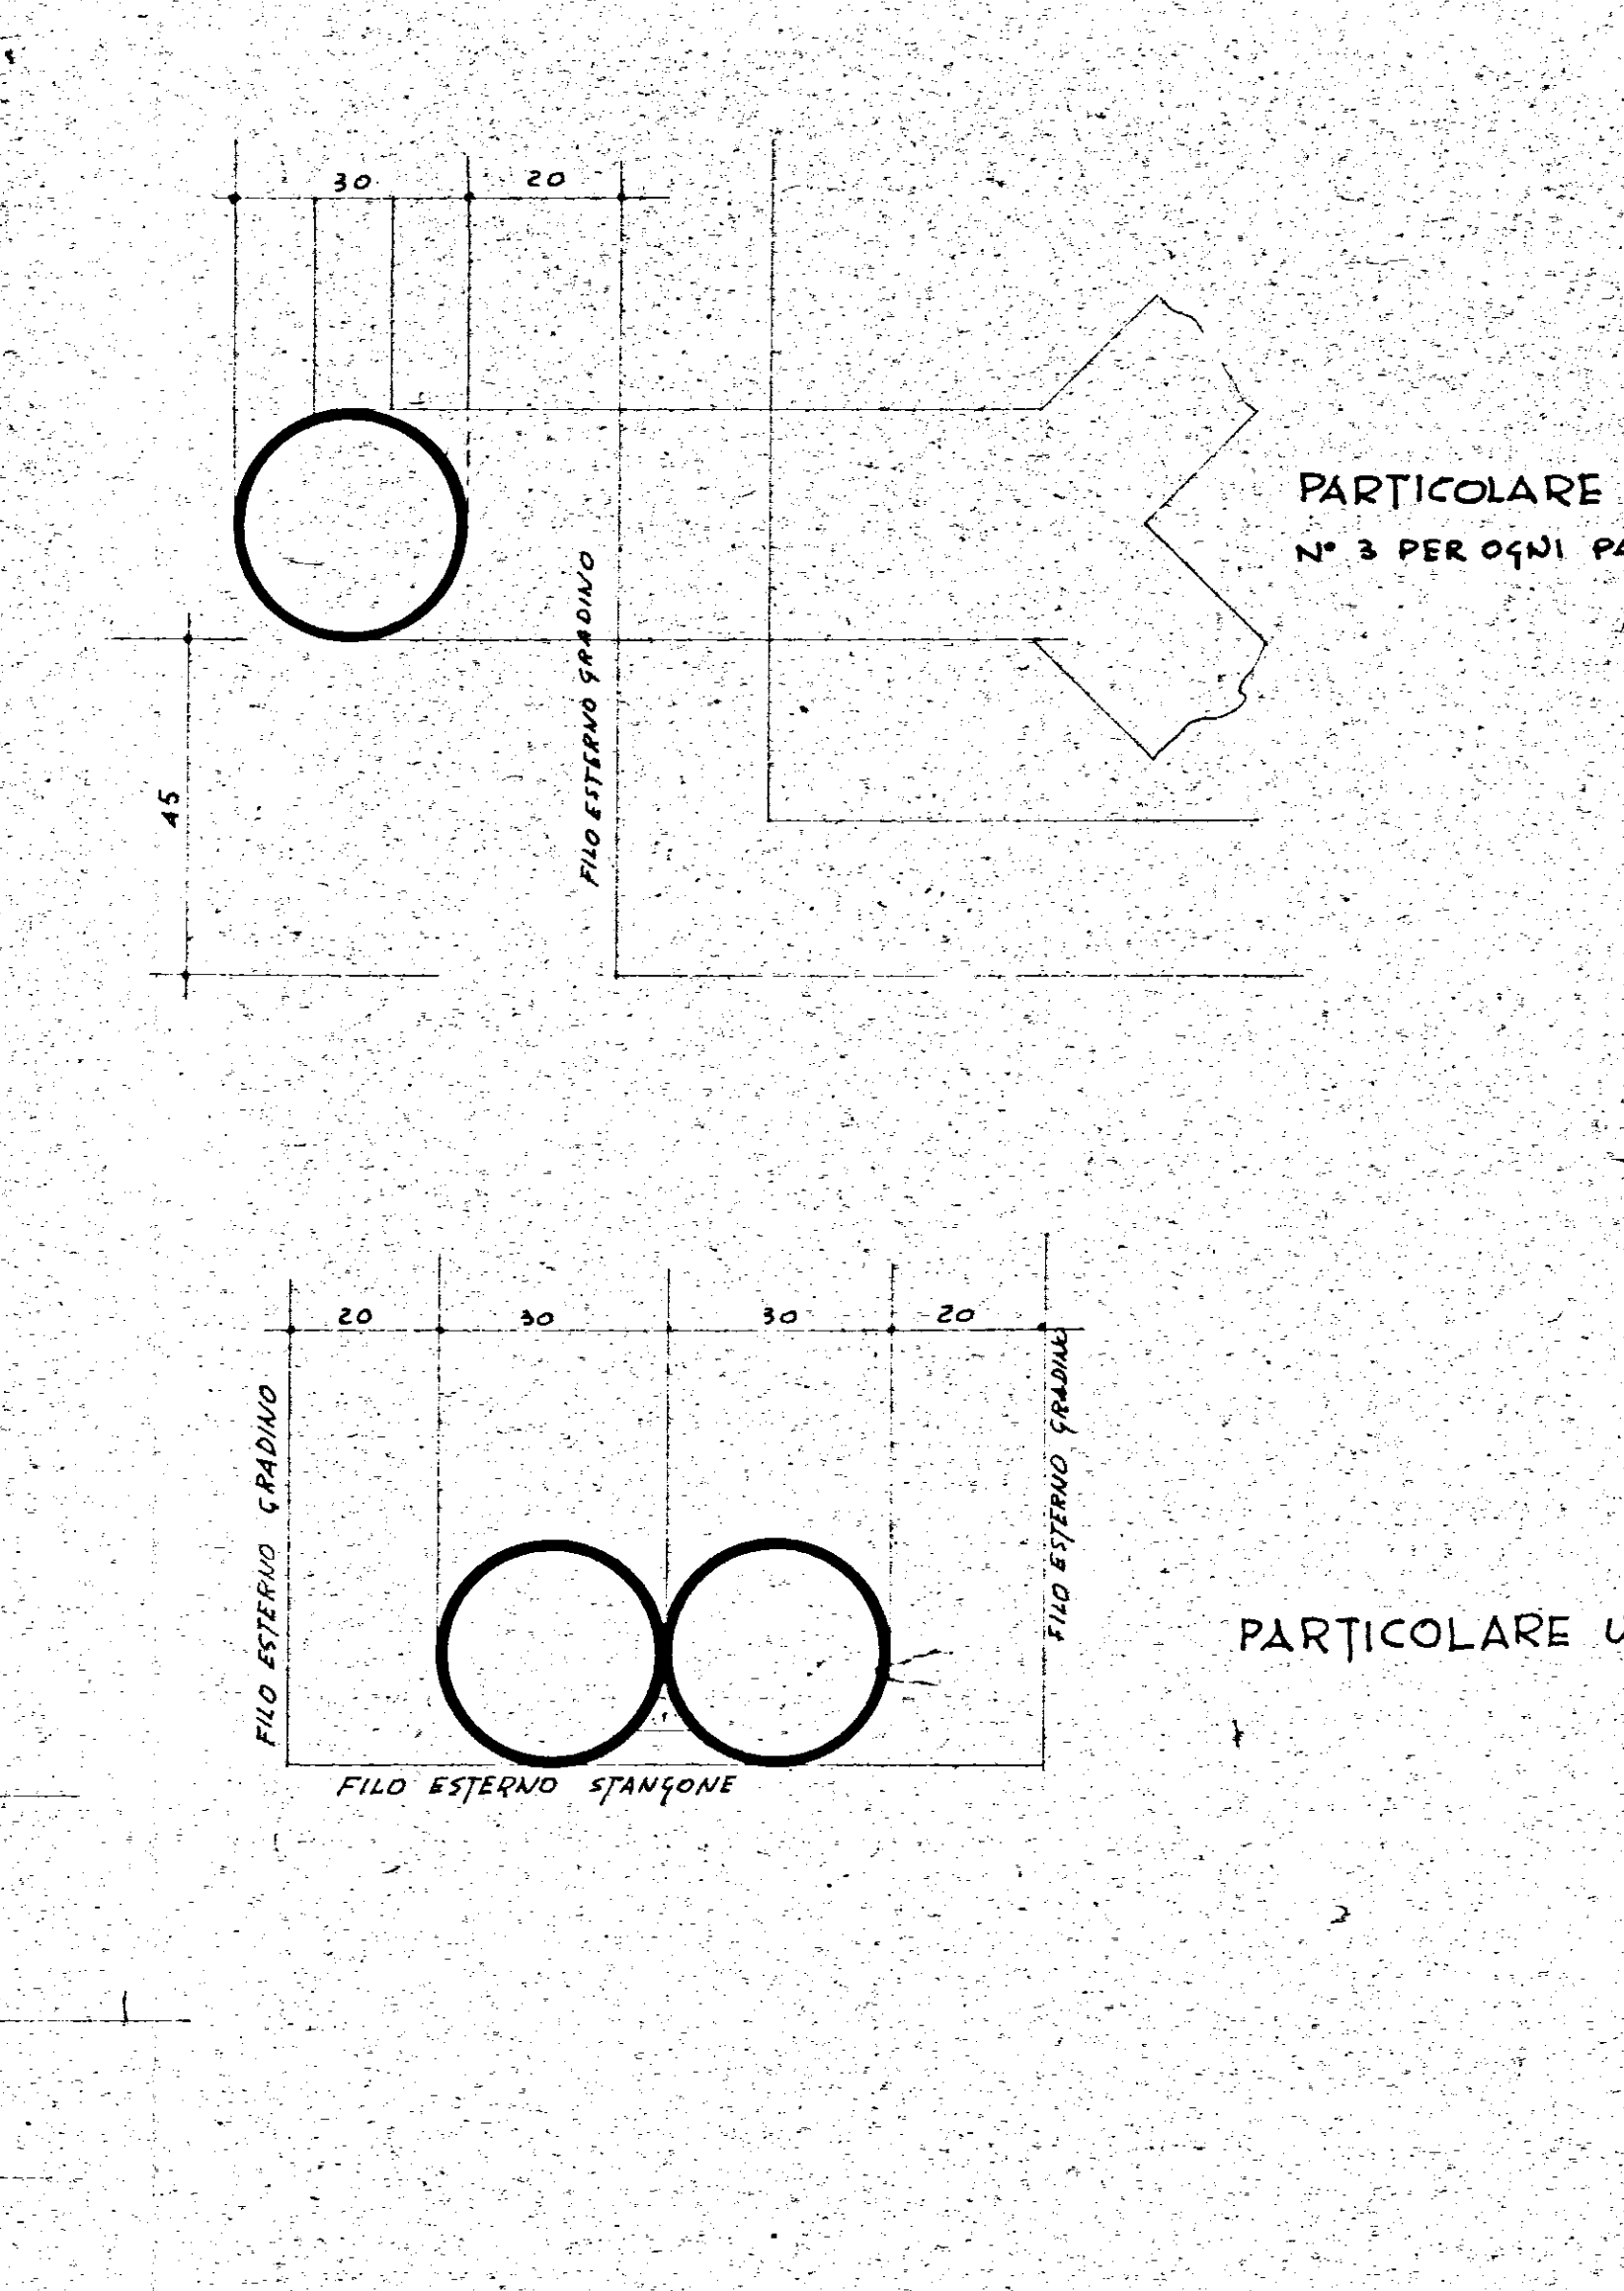
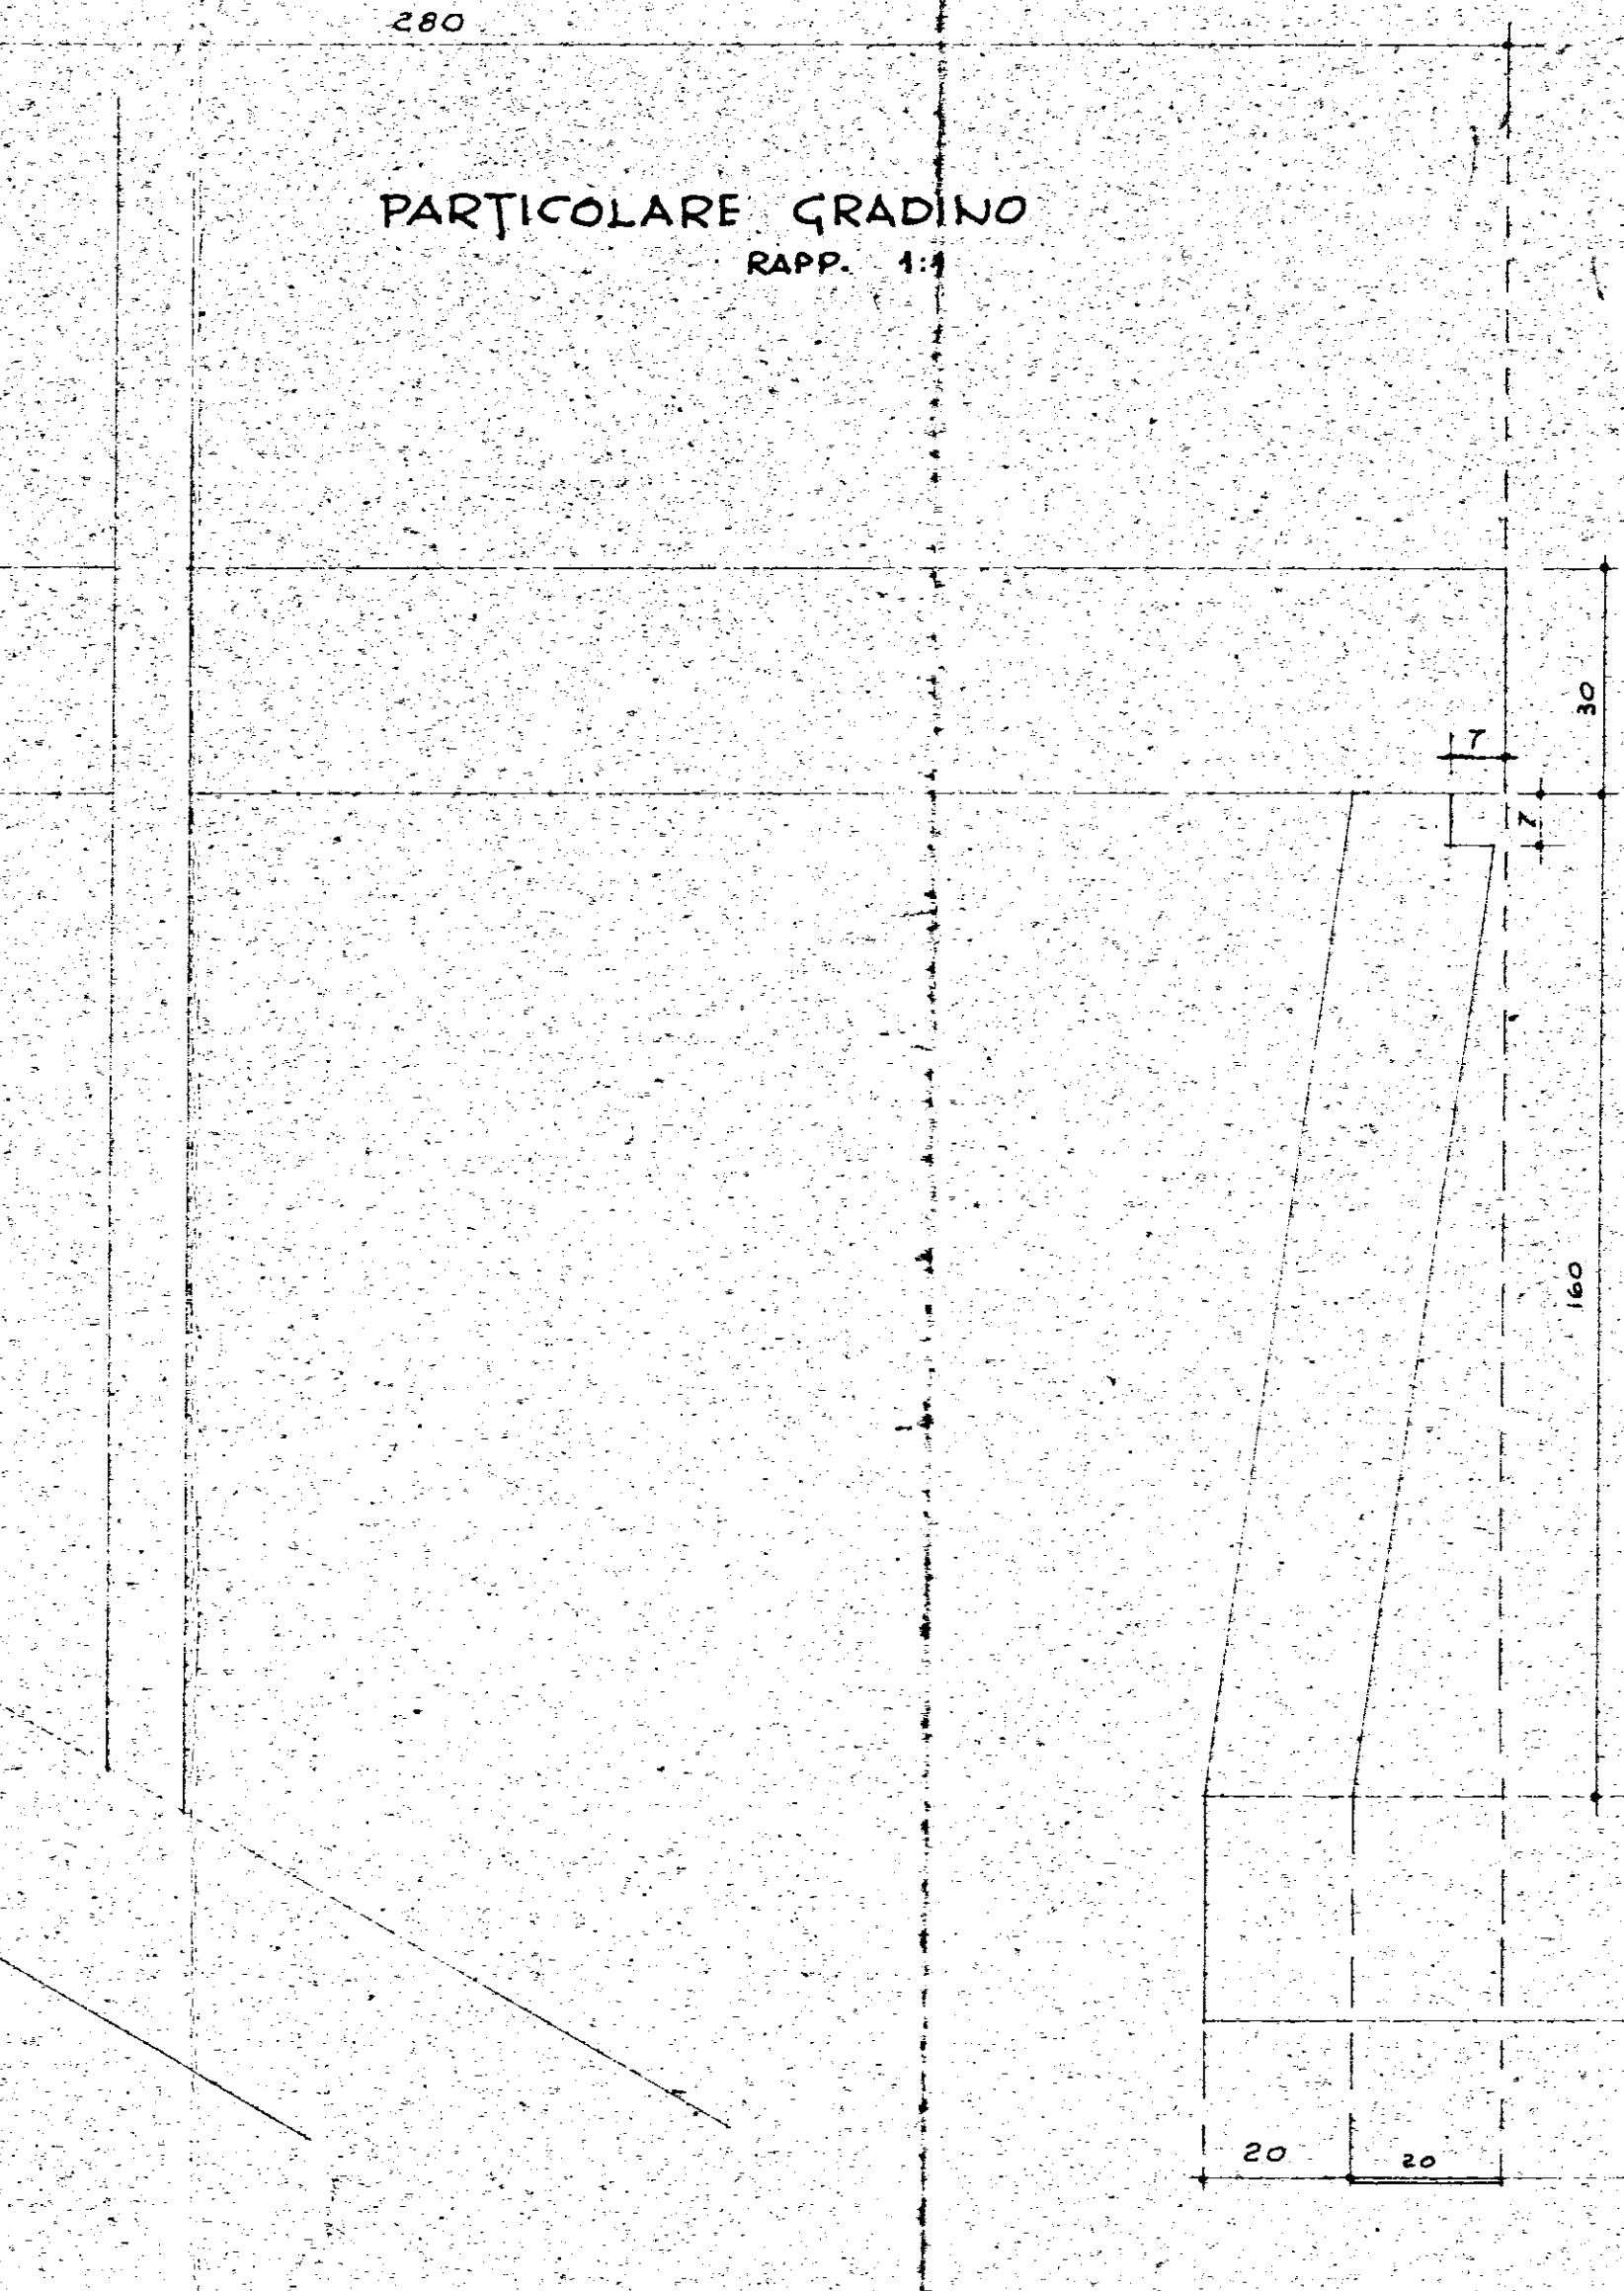
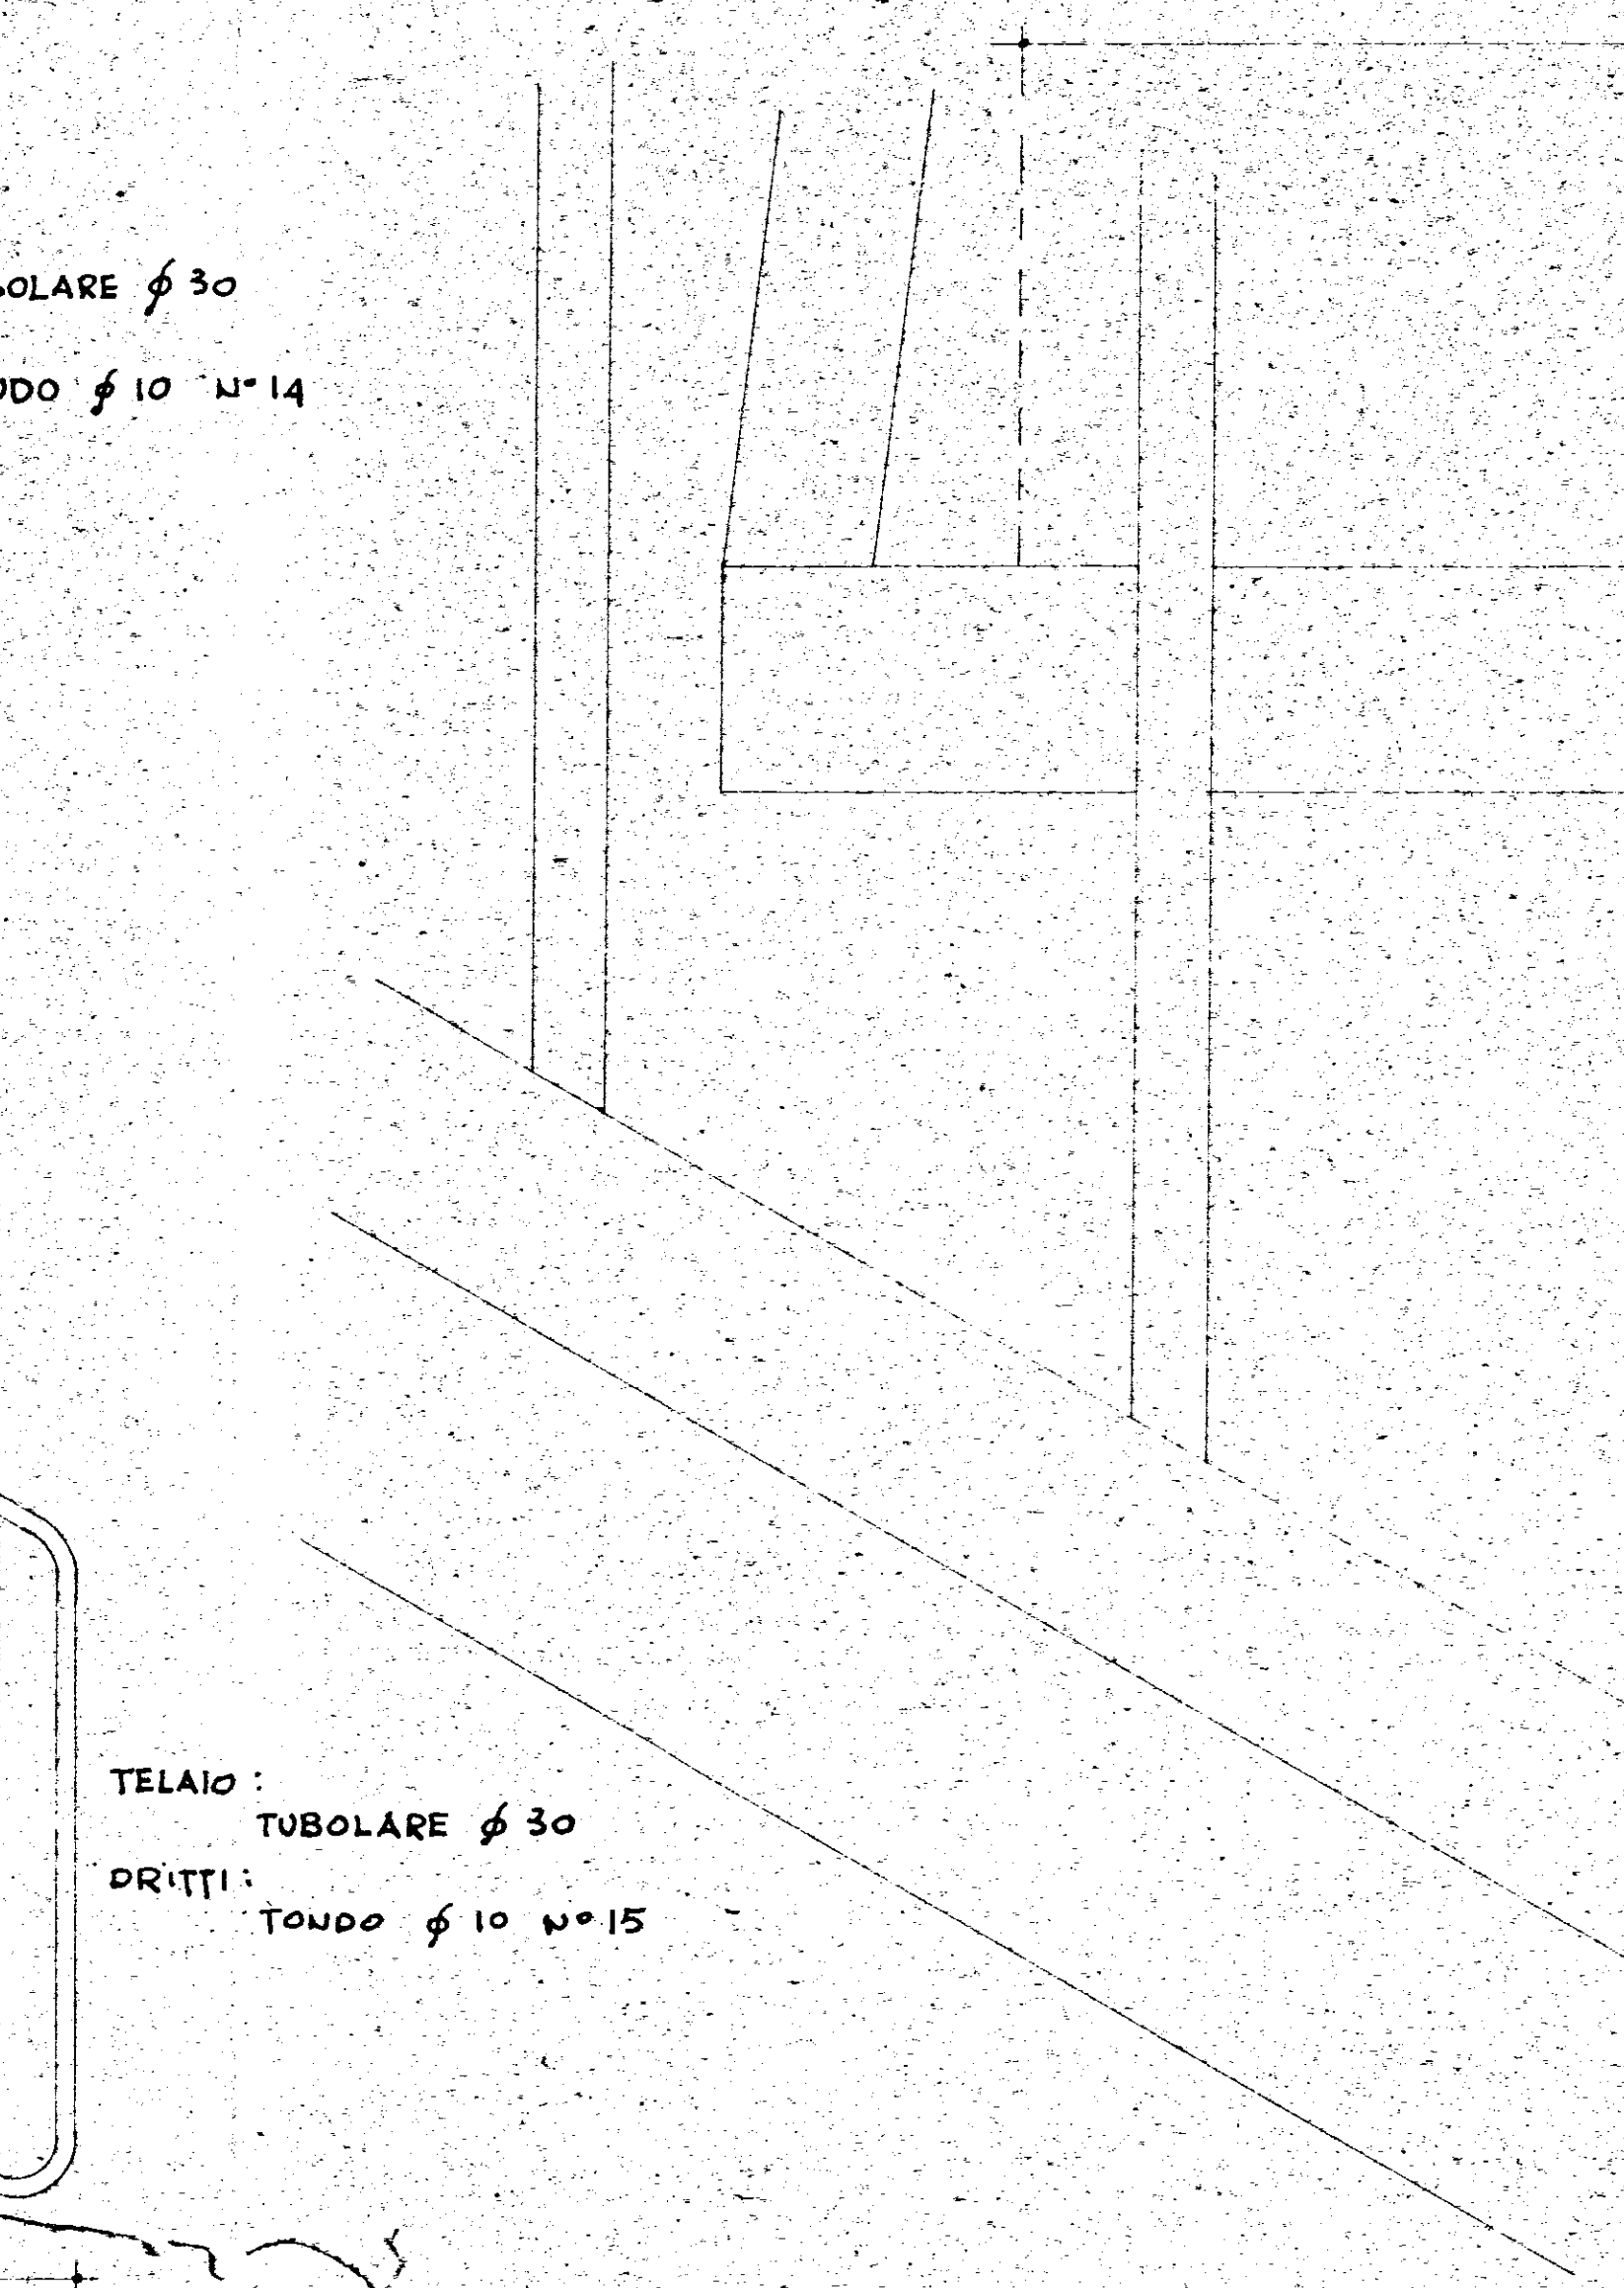
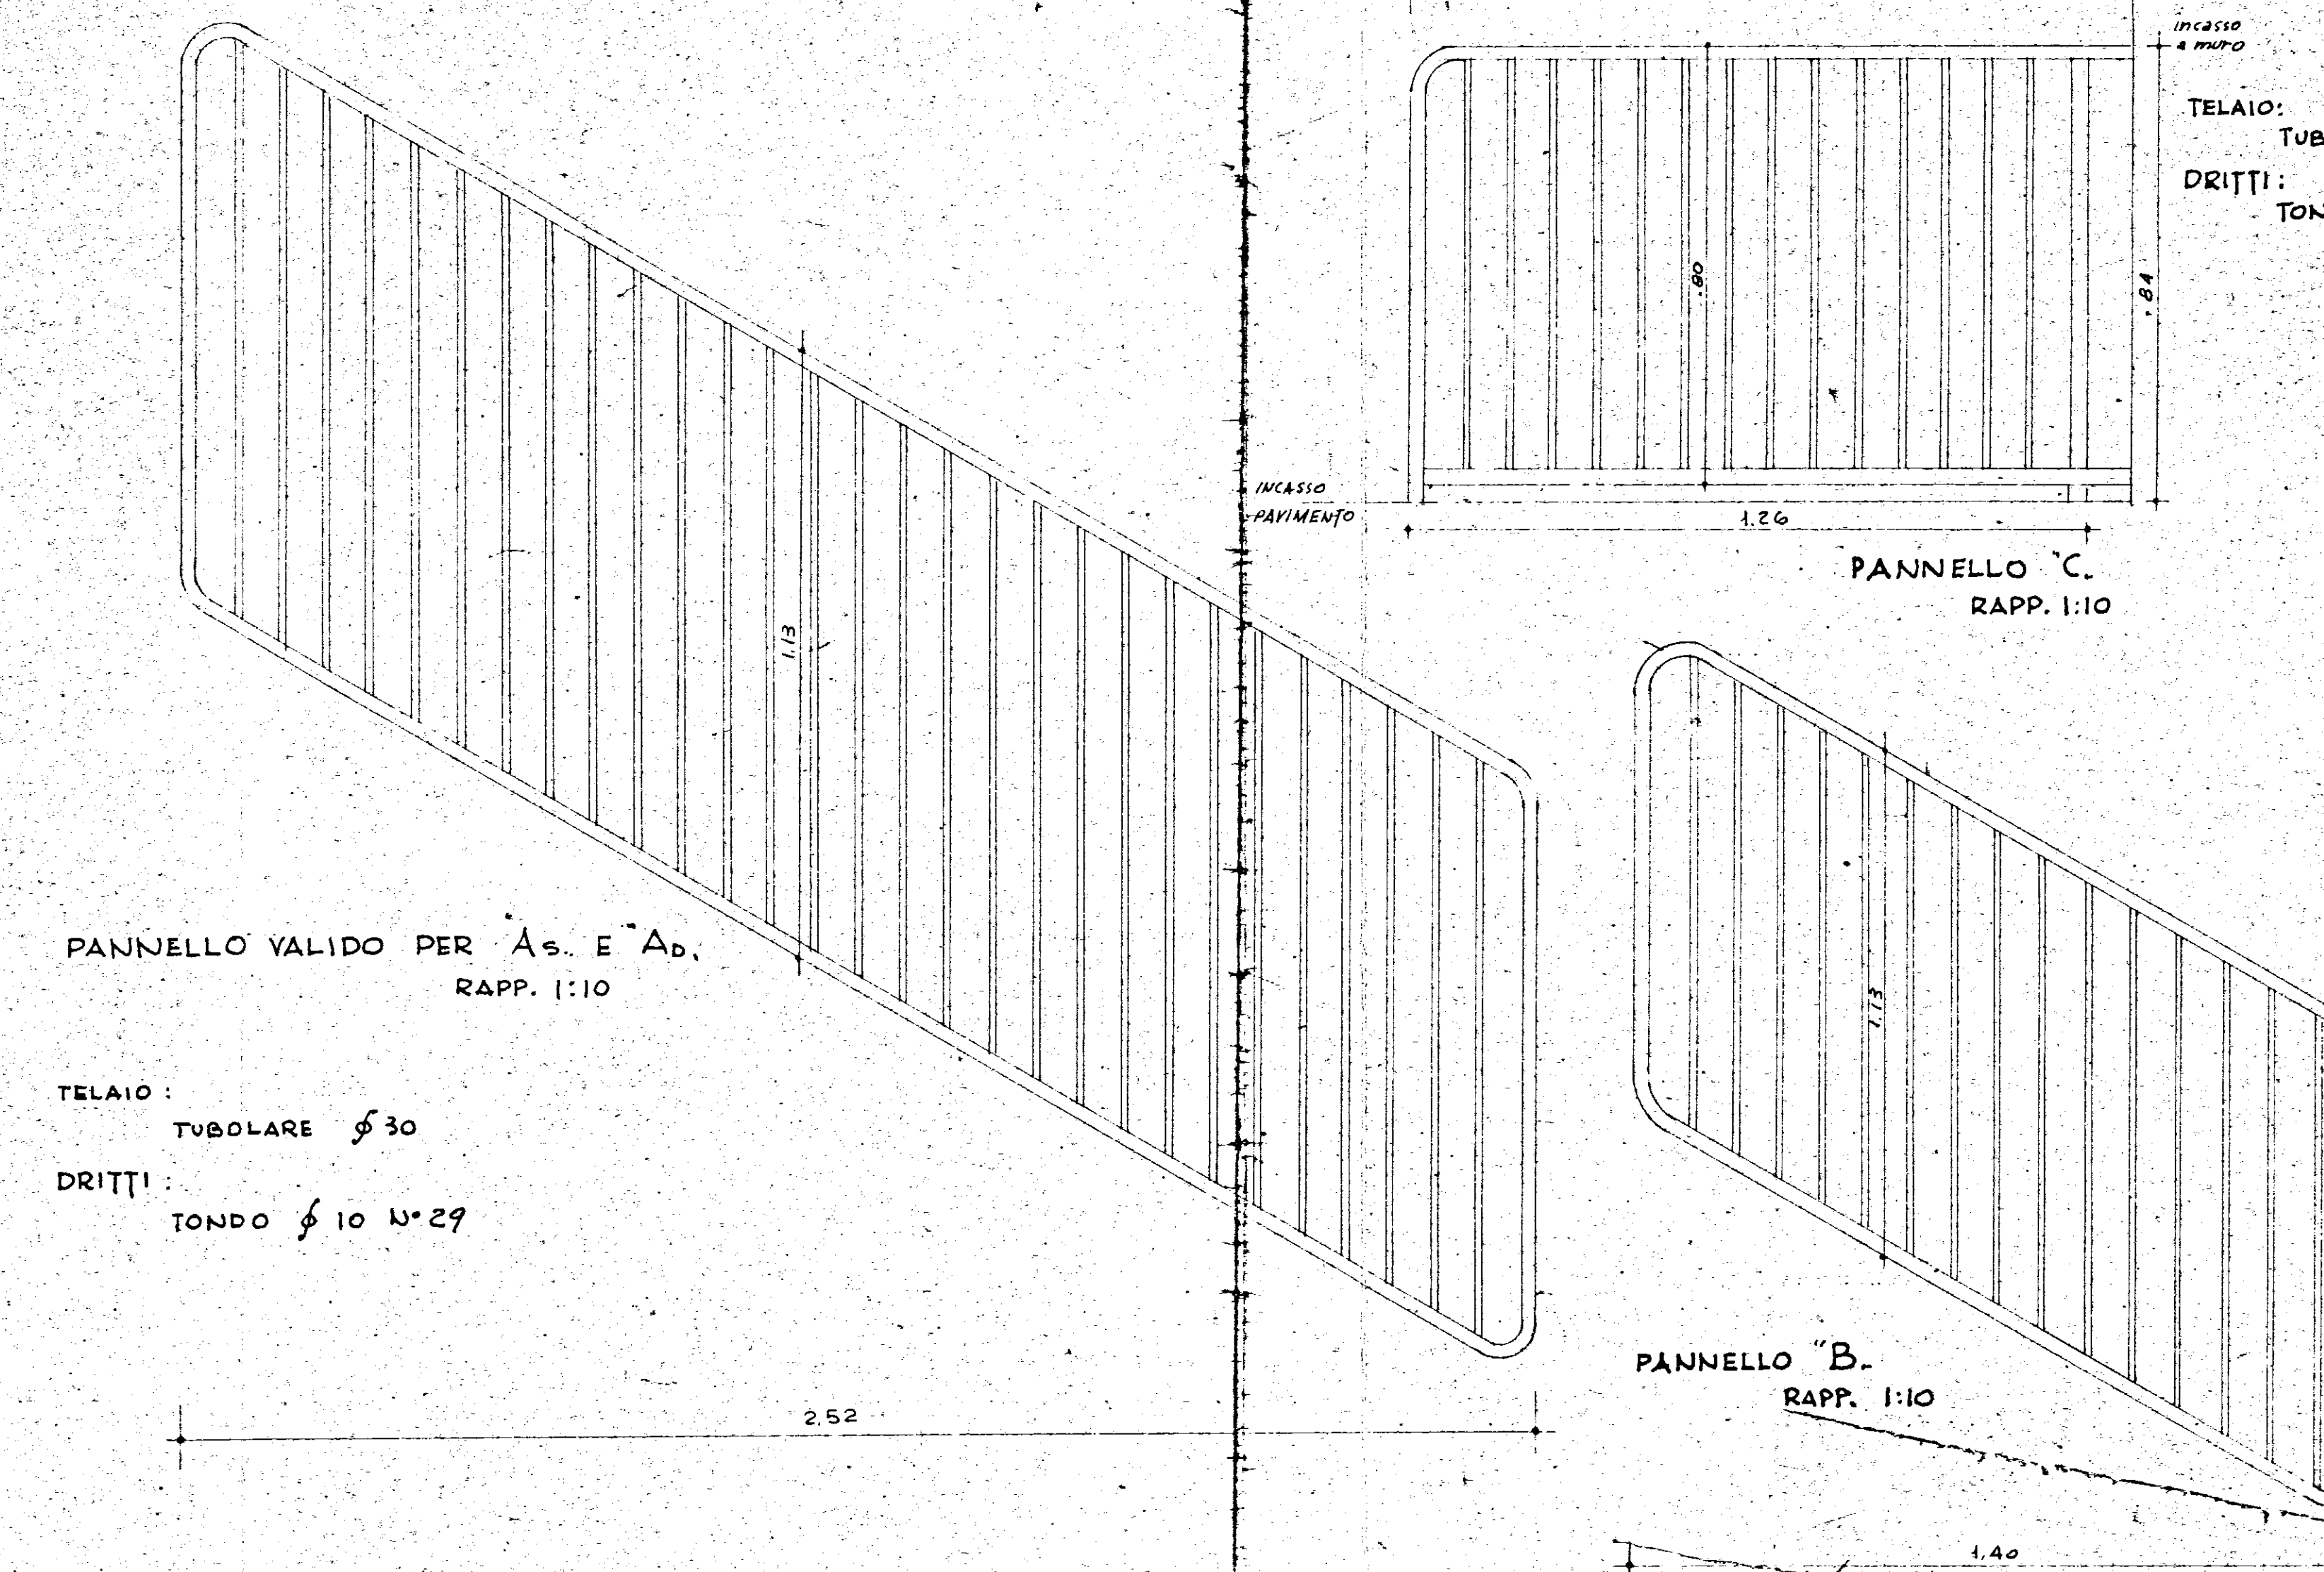
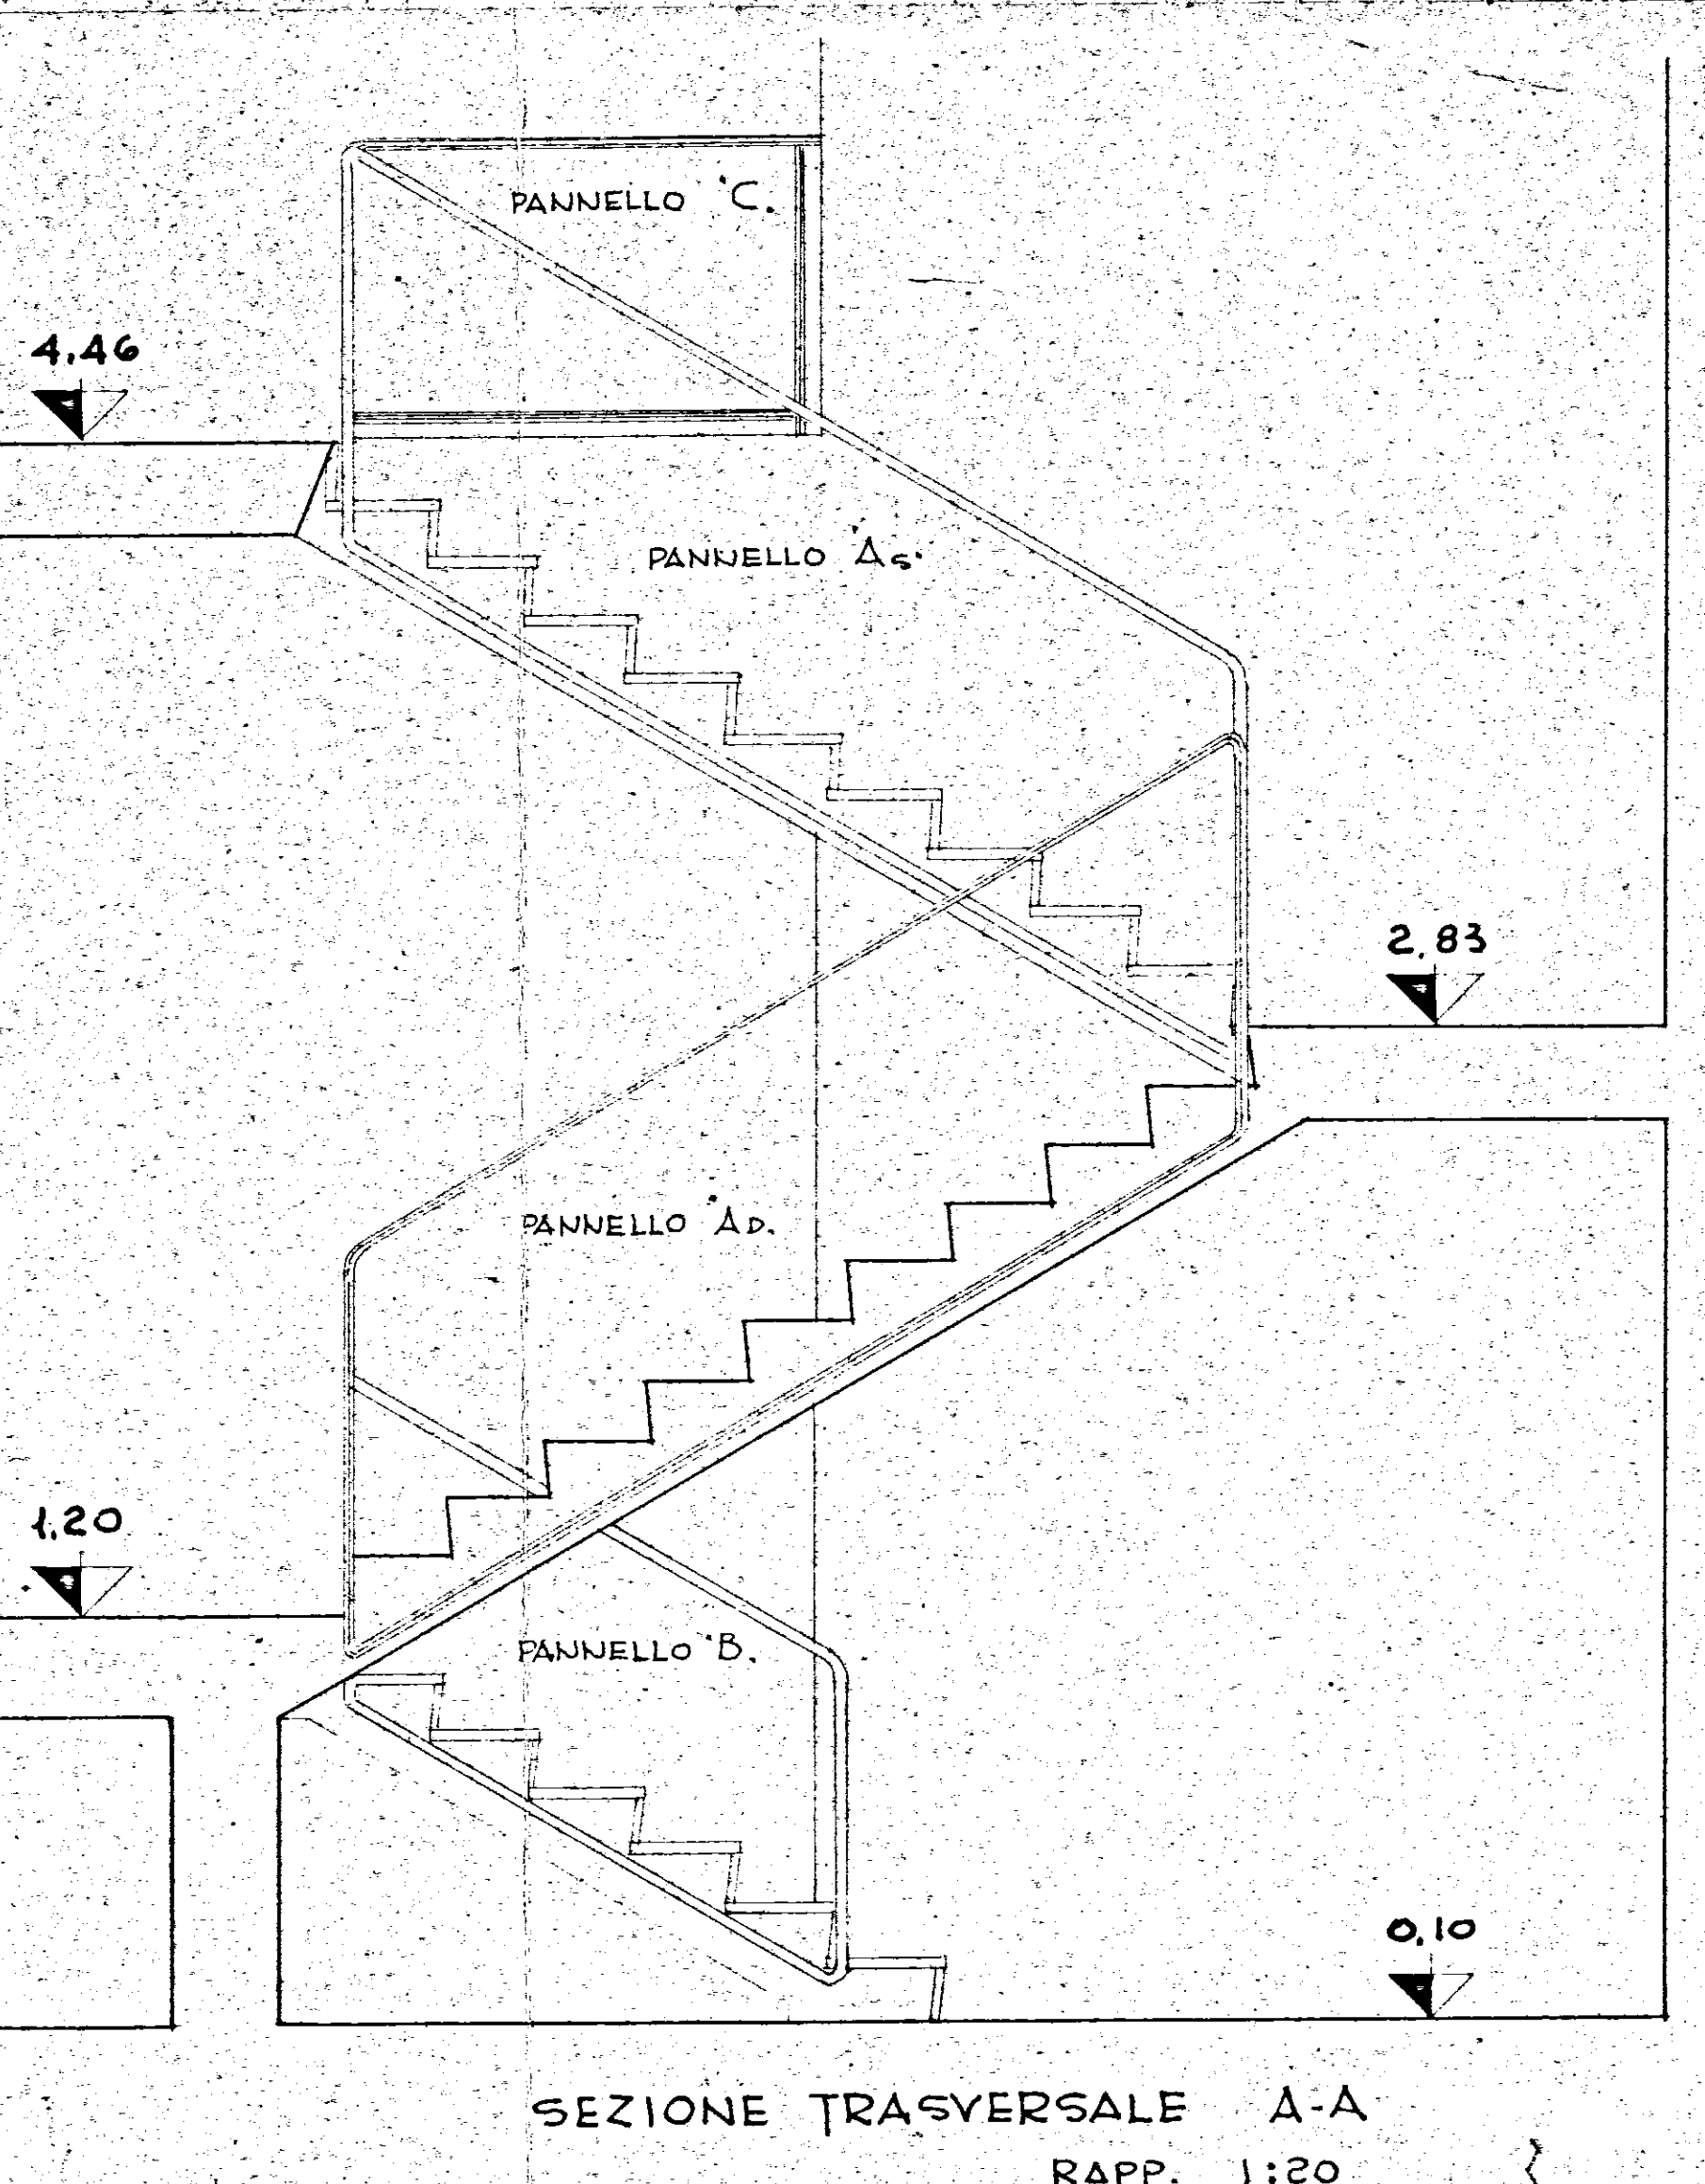


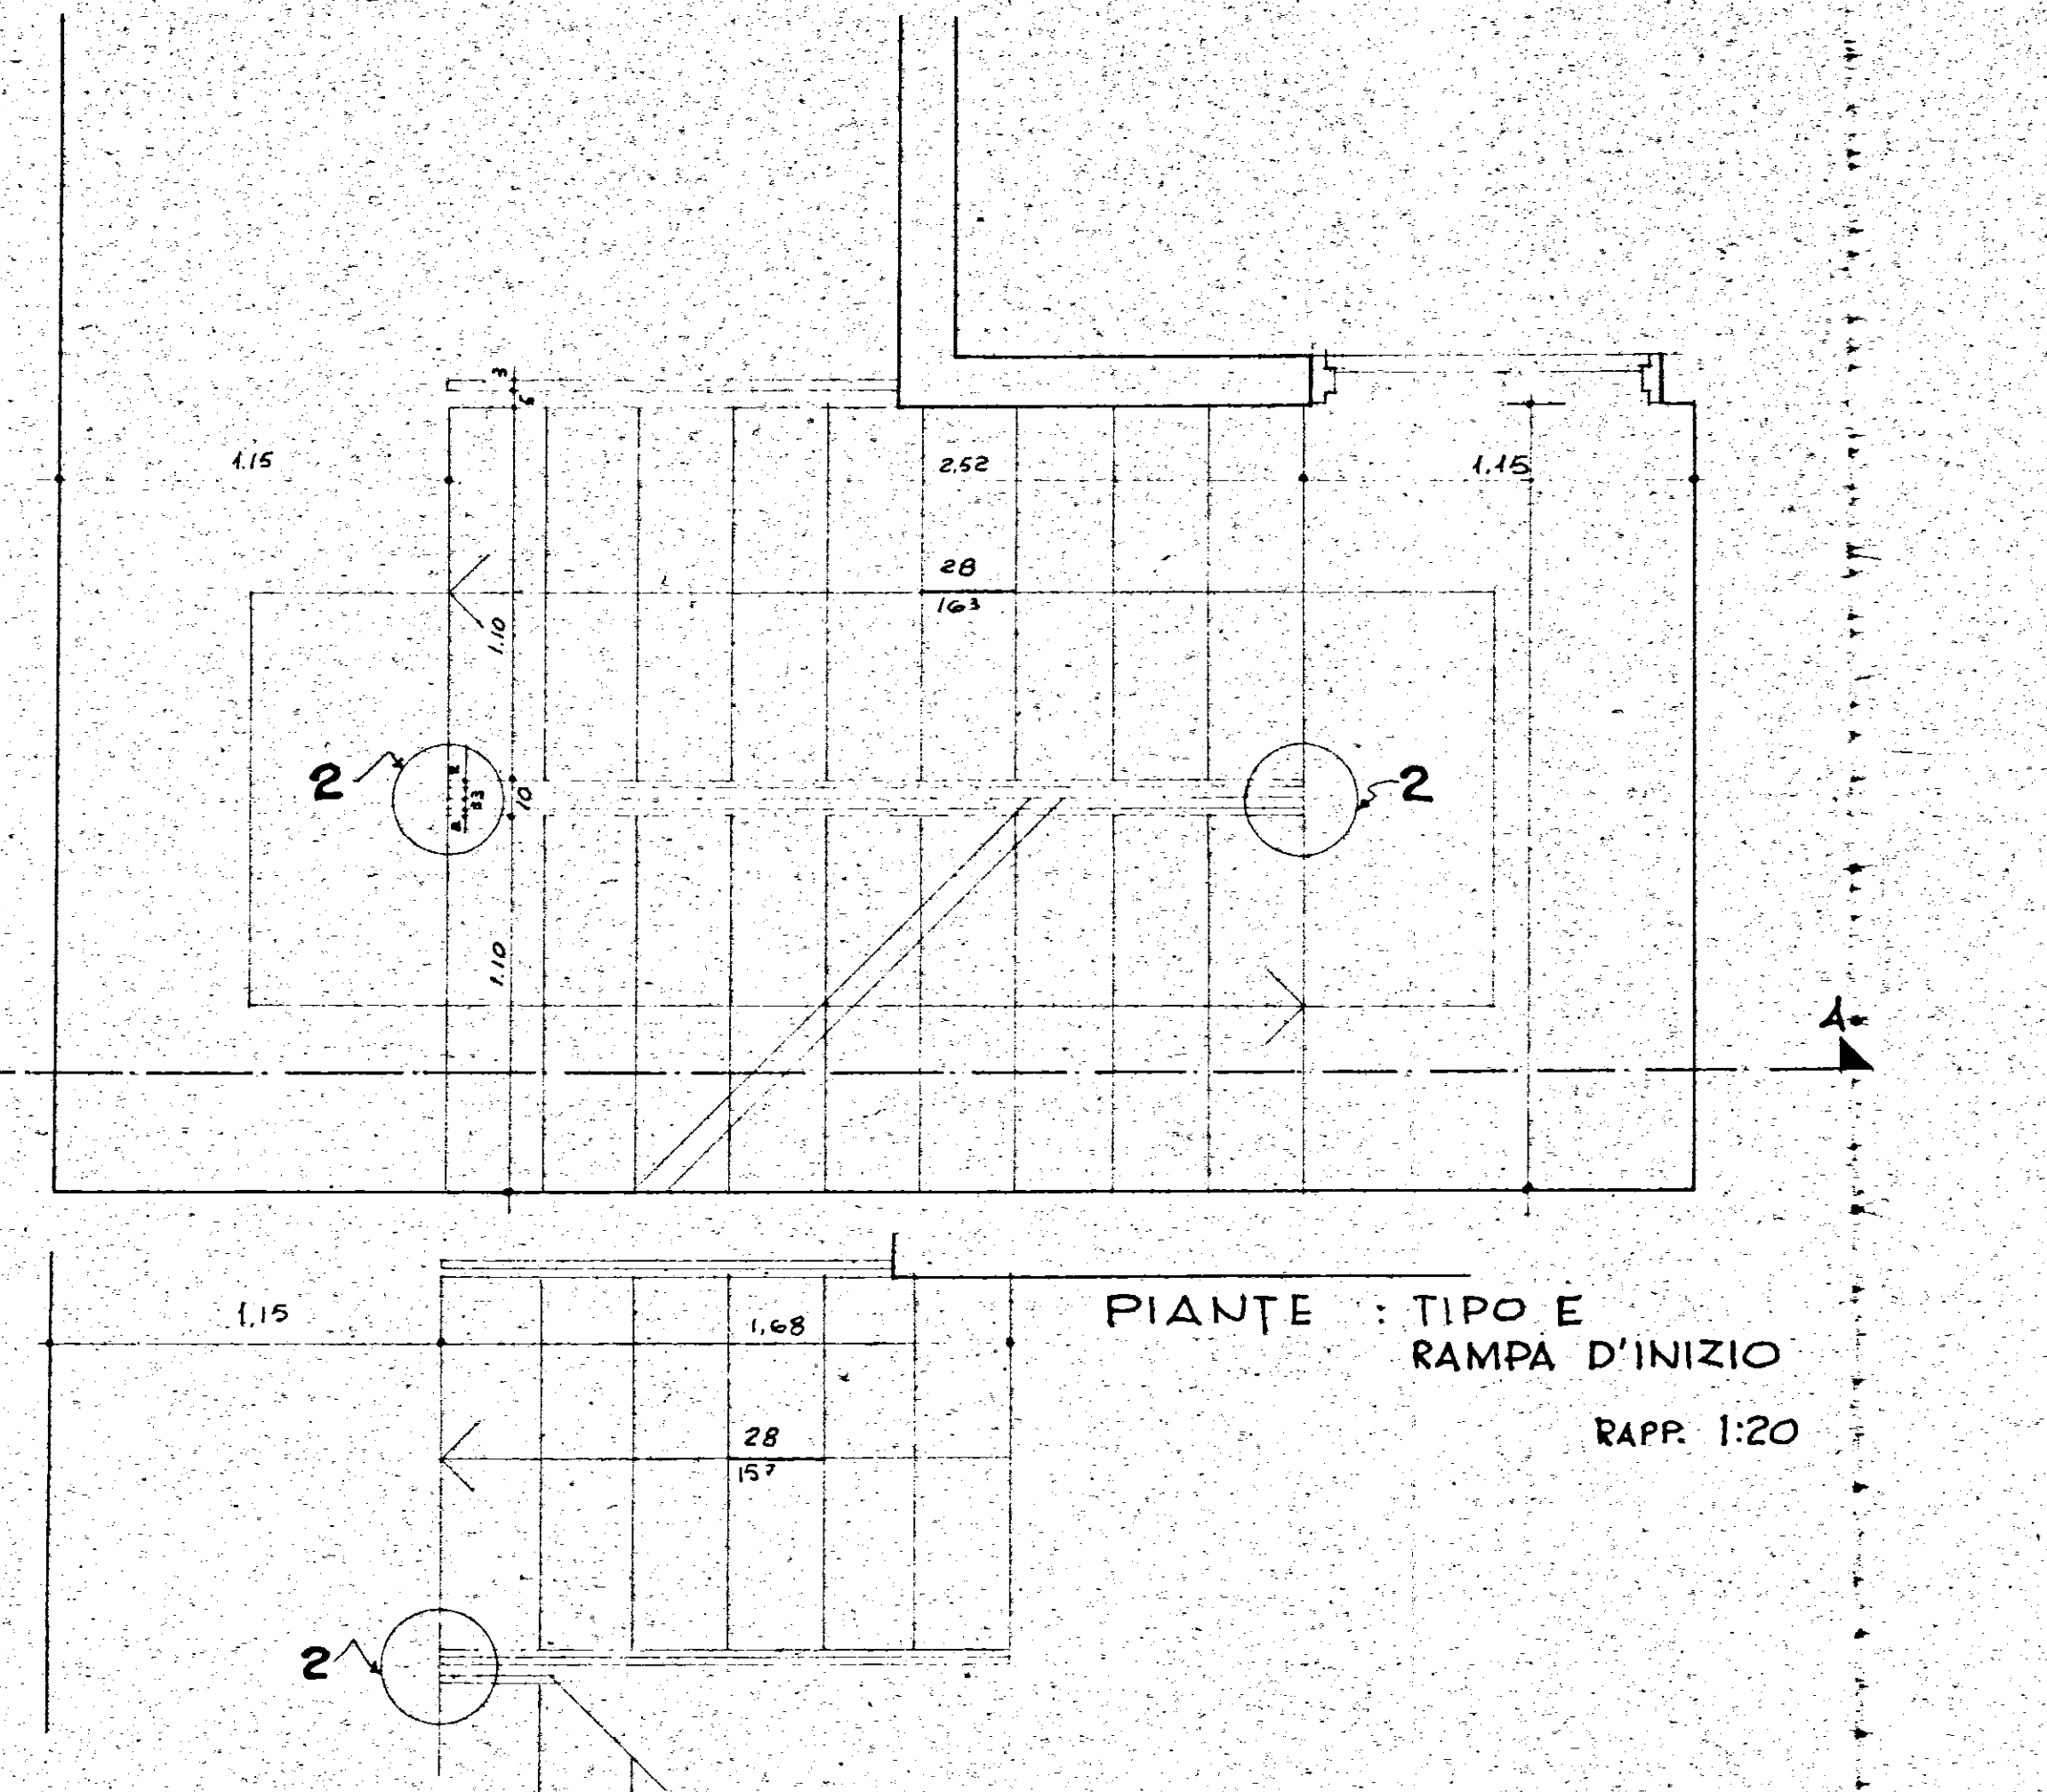

CESTIONE	GRUPPO ARCH. SPACCARELLI - A. BACCIN - BRUNO - DOMI - C. BACCIN	
IN CASA	ed. A.B.C.D.E.F	DIS. n° 6787
2° SETTEMANA		TAV. 20
CASE IN	n. 1.....29	SERIE R43
MESAGNE		SOMA
STAZIONE APP.	PARTICOLARI SCALE E RINGHIERA	1 app. 120 c. 14 450 c. 10. 1959
I.A.C.P.		
BRINDISI		