CASE POPOLARI IN BRINDISI
QUARTIERE C.E.P. 6° LOTTO B

TAV. n° 17

FABBRICATO n. 4

IMPRESA ING. GIOVANNI PATI

PIANTA PIANO RIALZATO E PRIMO PIANO
scala 1/100

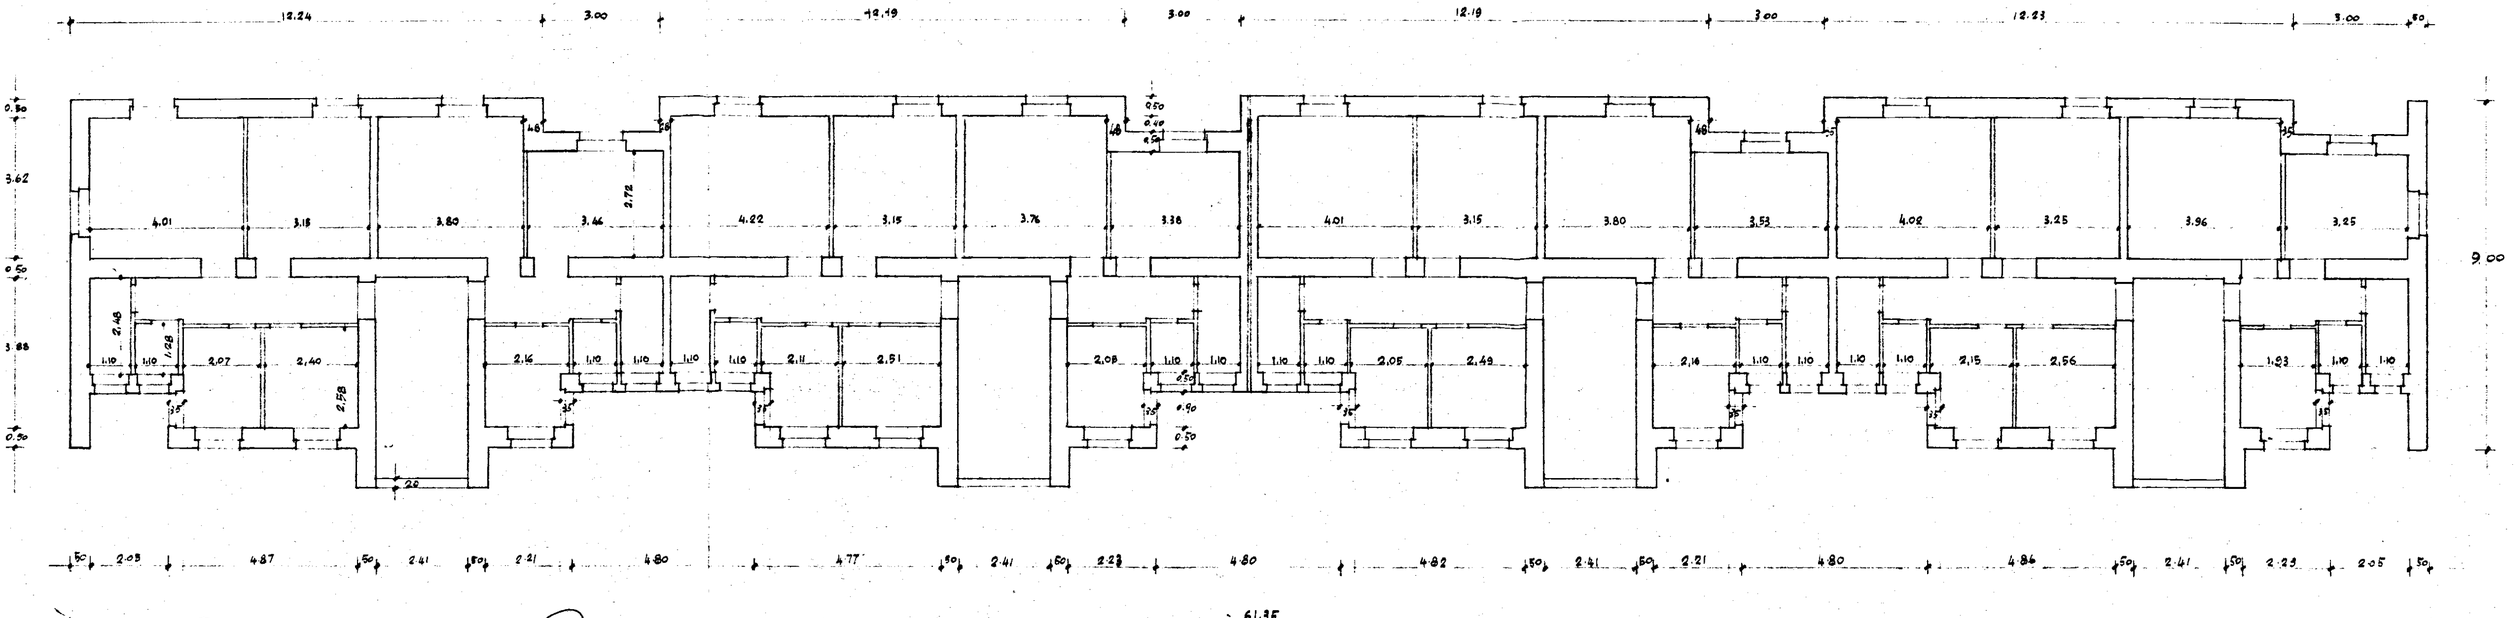

L'IMPRESA

IL DIRETTORE DEI LAVORI