ISTITUTO AUTONOMO CASE POPOLARI PER LA PROVINCIA DI BRINDISI

PROGETTO CASE POPOLARI (LEGGE 640) TIPO A

SCALA 1:50

½ PIANTA FONDAZIONI

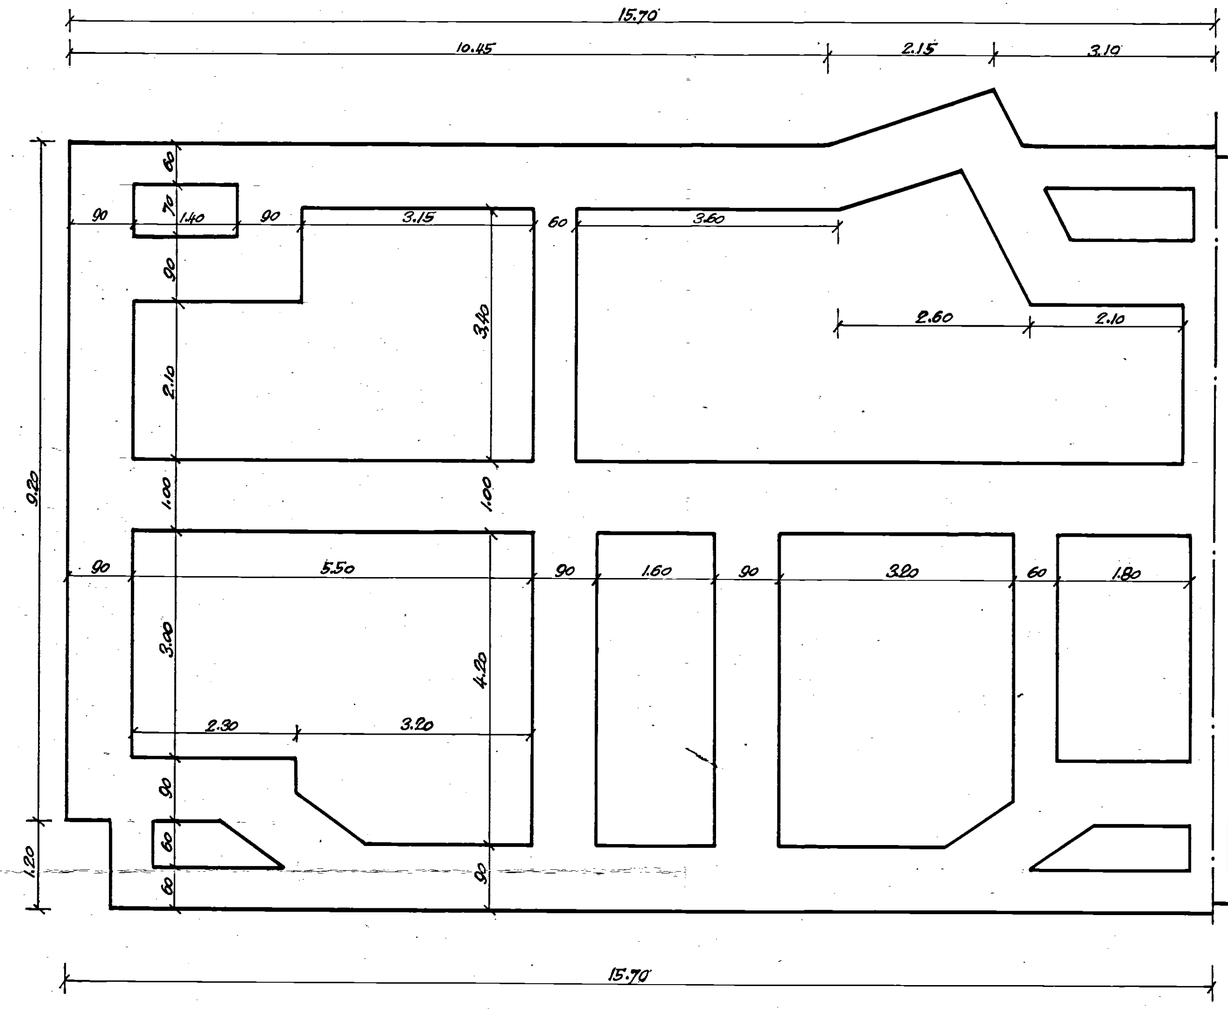
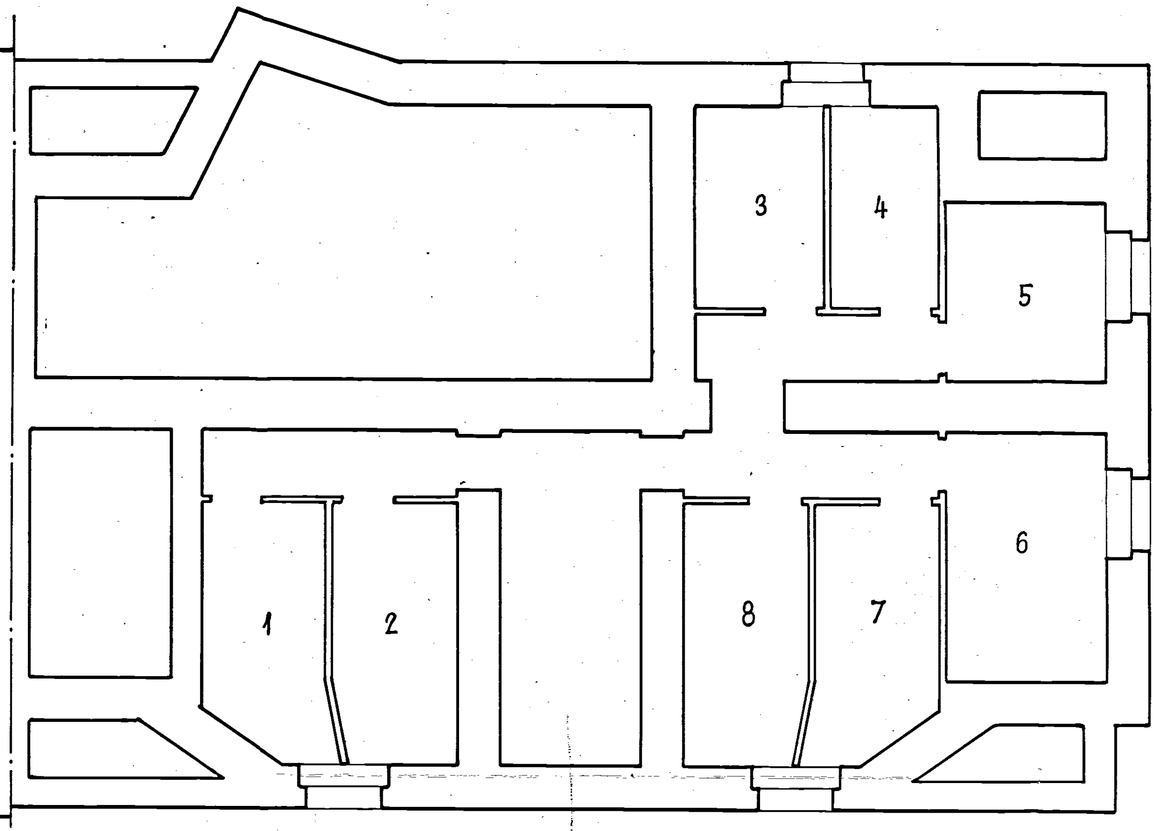
½ PIANTA SCANTINATO