


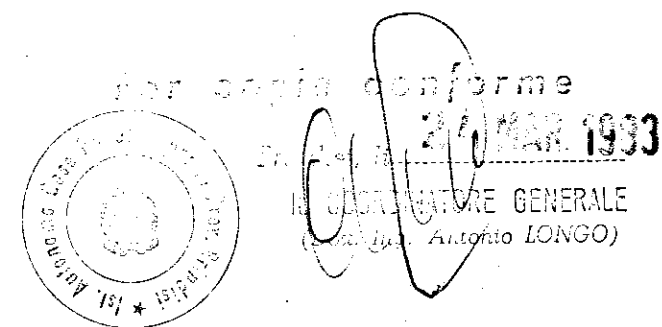

ISTITUTO AUTONOMO CASE POPOLARI — BRINDISI —

LEGGE 5 AGOSTO 1978 N. 457 **PROGRAMMA STRAORDINARIO 2^a VERT.**
TARANTO — INTERV. 001/85/1

PROGETTO PER LA COSTRUZIONE DI ALLOGGI POPOLARI
IN BRINDISI — QUARTIERE S. ELIA EST.

FABBRICATO N. 60b **ALLOGGI N. 20**
(n. 6 da mq. 85 — n. 6 da mq. 70 — n. 8 da mq. 45)
UFFICIO DEL GENIO CIVILE — BRINDISI

fondazione

Si attesta che copia del presente atto
è stata depositata presso l'Ufficio di progettazione
ai sensi della legge 5-11-1971 n. 1096.
25 MAR 1993
Il Funzionario incaricato
L. A. S. P. Brindisi

SCALA 1:100

DATA

aggiornamenti

CODICE

2167400102

TAV. 2

