





Prospetto




Retroprospetto

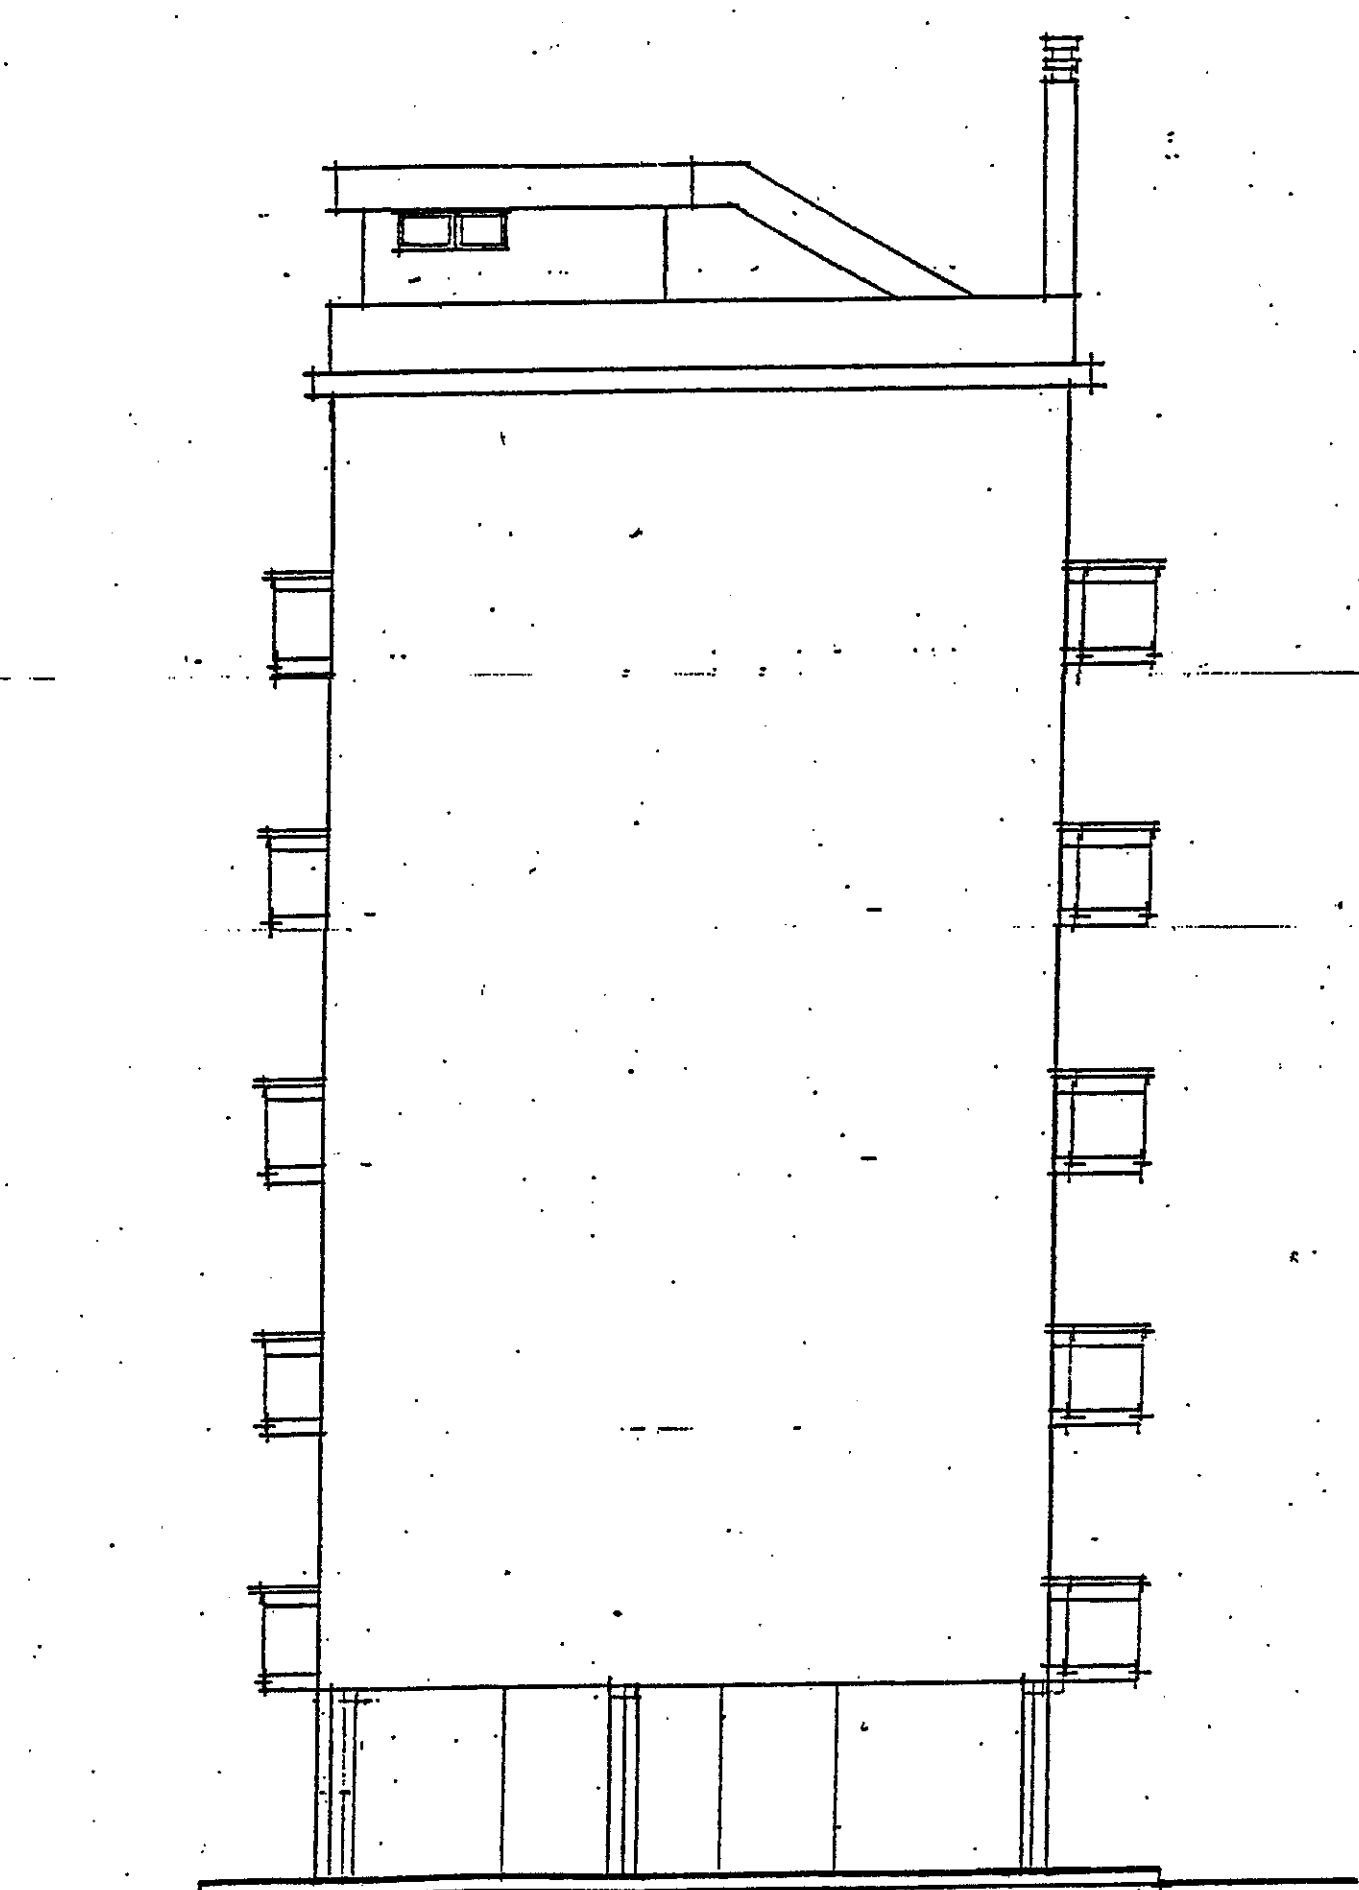

FIANCO

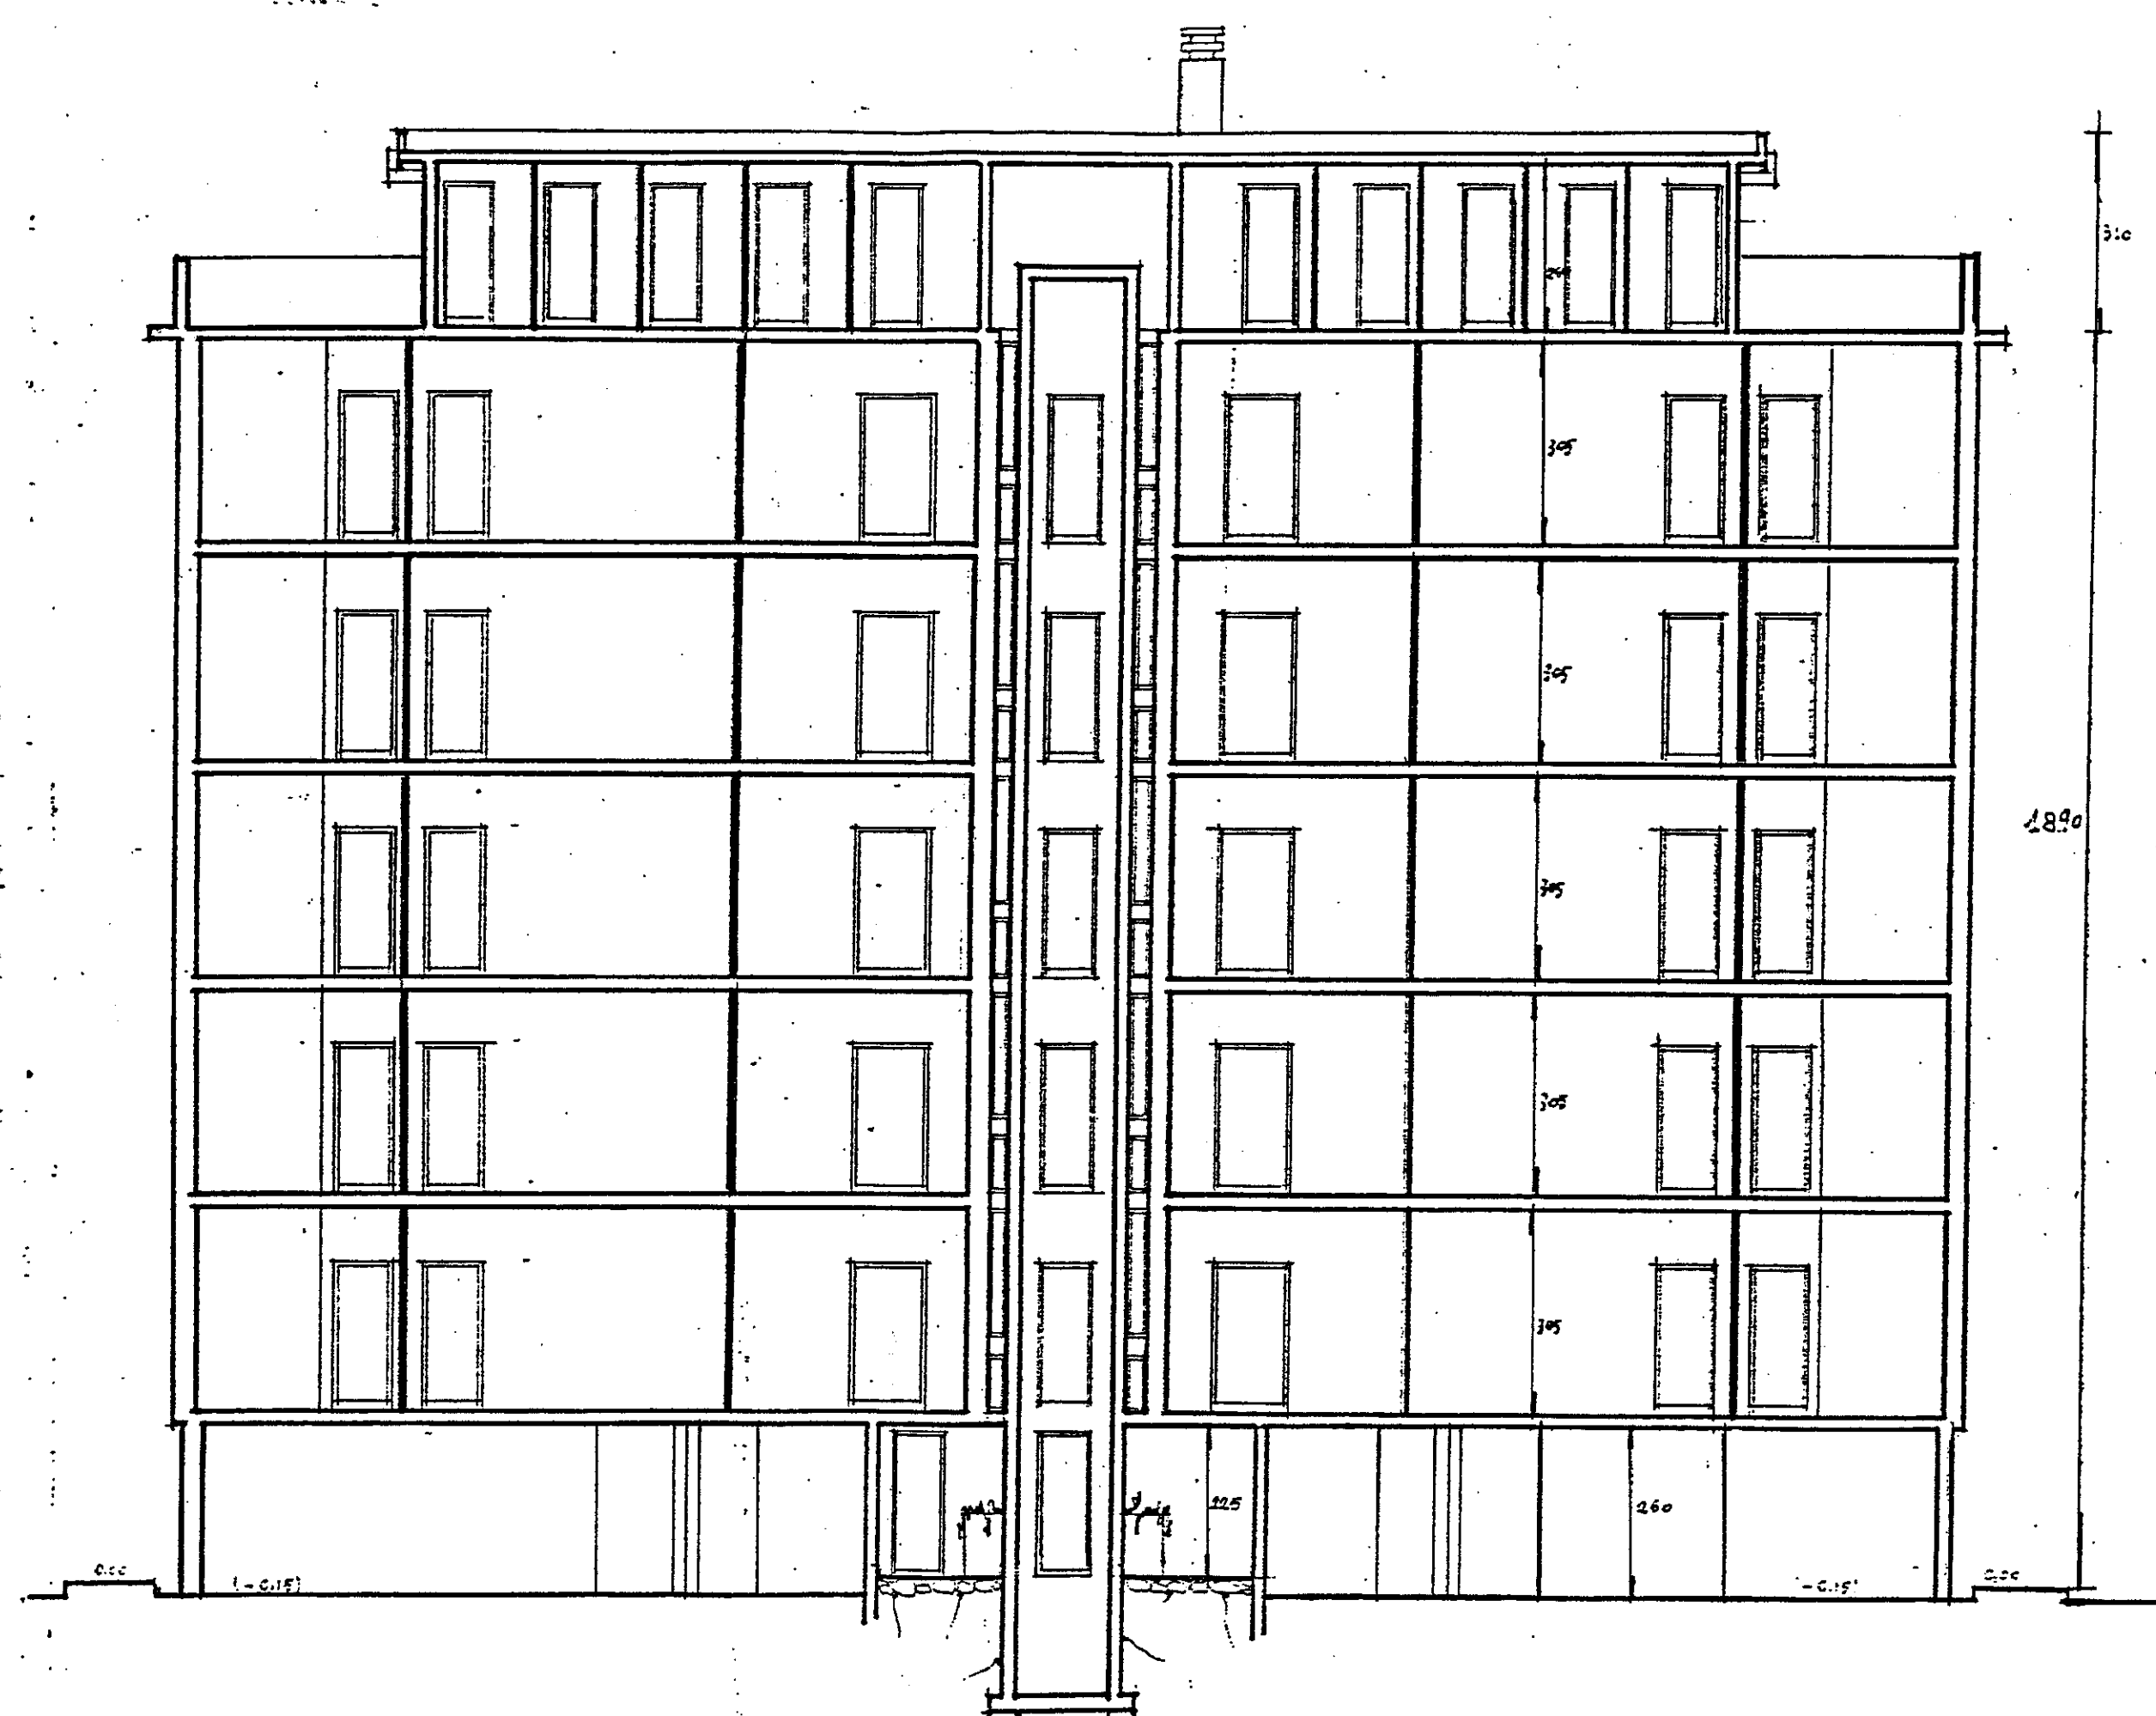

Sezione B-B

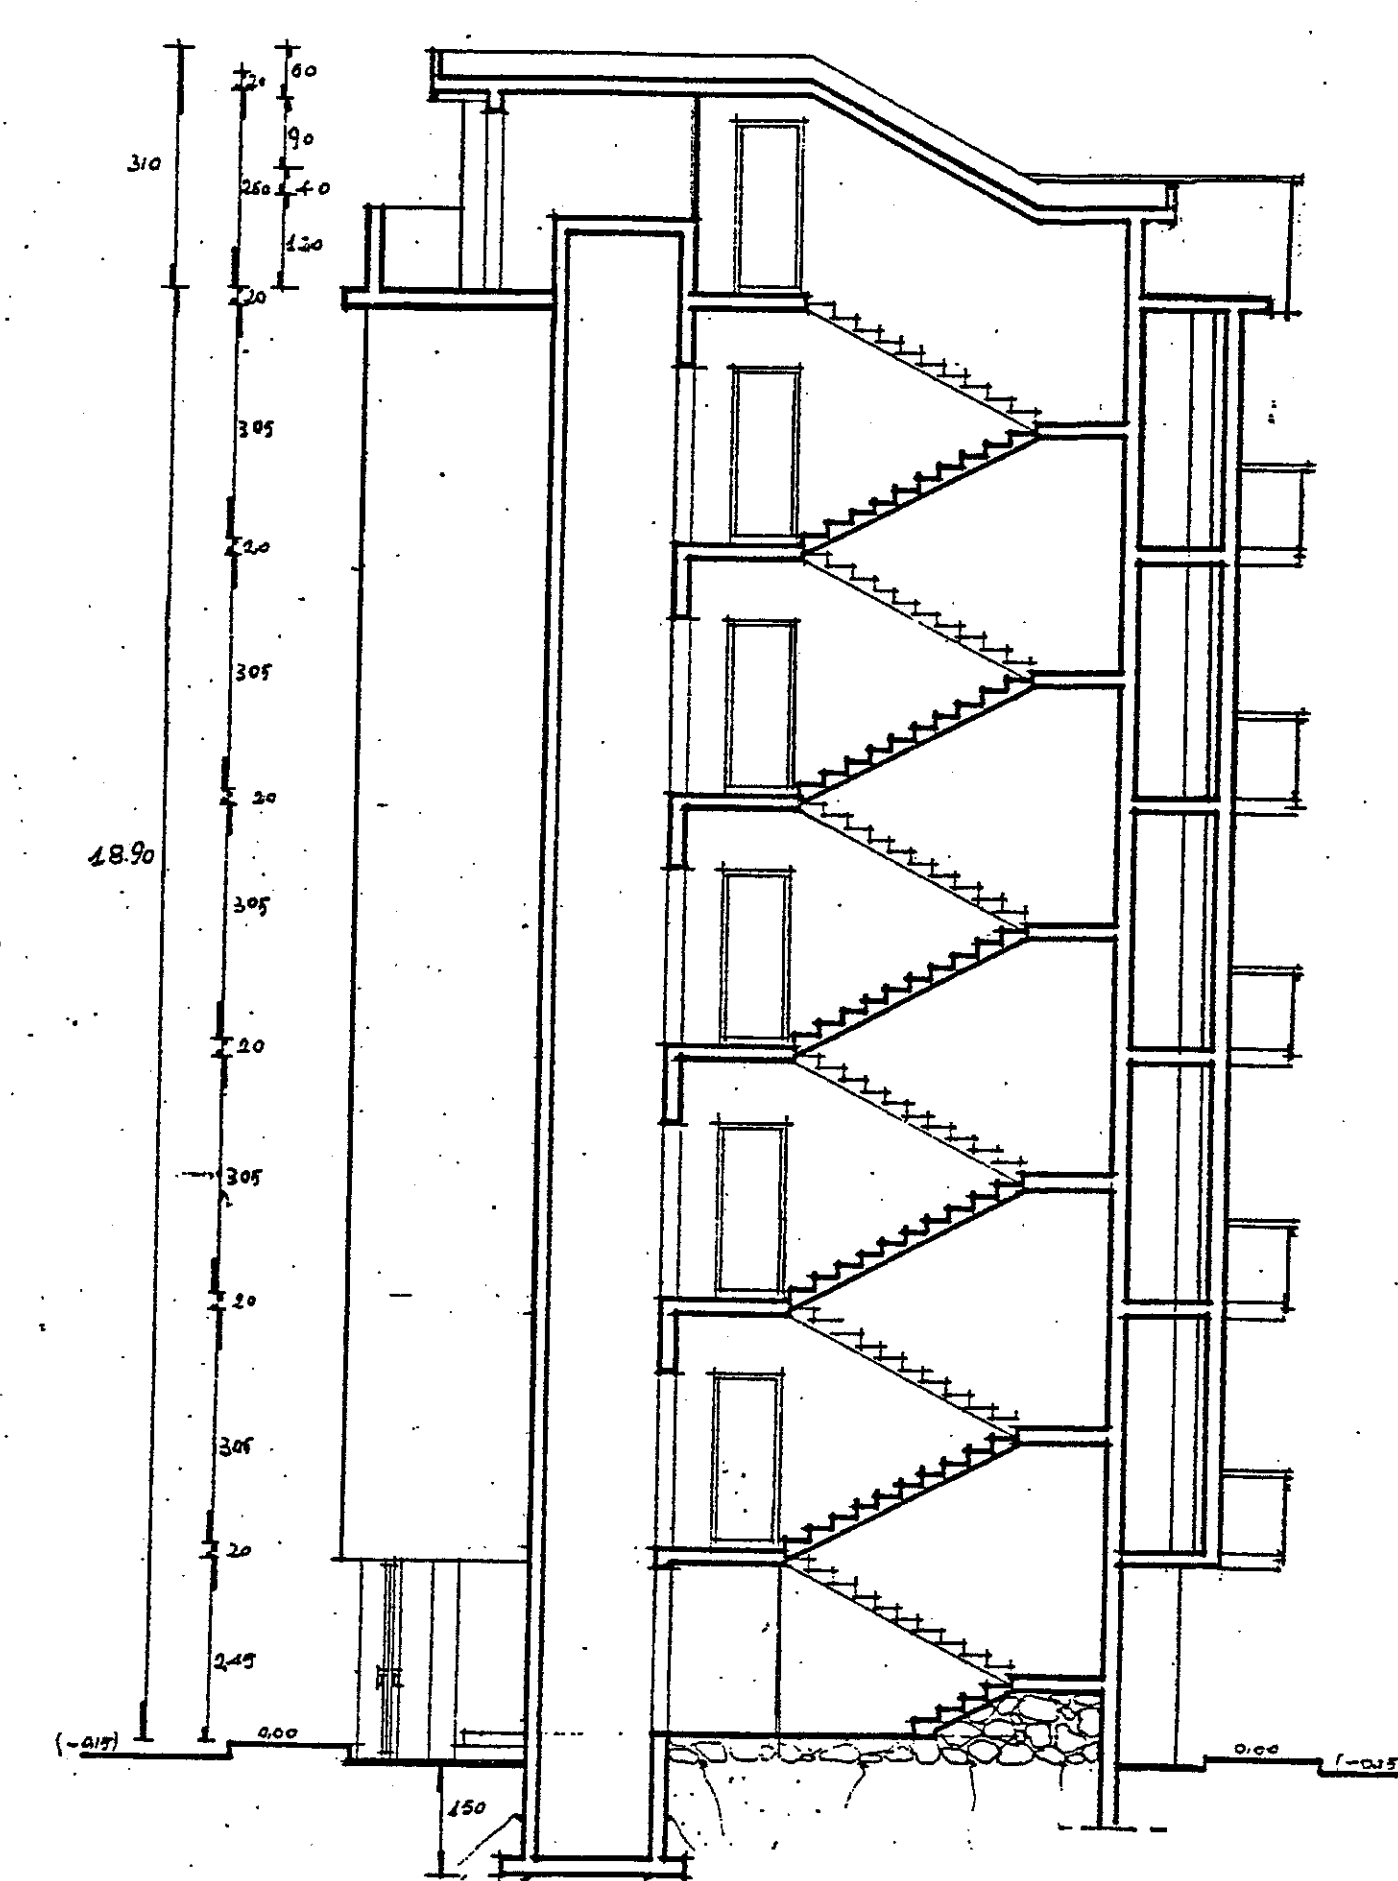

Sezione A-A

ISTITUTO AUTONOMO CASE POPOLARI
PER LA PROVINCIA DI BRINDISI

FINANZIAMENTO:
DELIBERA GIUNTA REGIONALE
N. 925 DEL 22.06.2004

LAVORI DI MANUTENZIONE STRAORDINARIA E RISANAMENTO
ALLOGGI DI E. R. P. IN BRINDISI
S. ELIA - LOTTI C/3150 / 3151
PIAZZA MORANDI - PIAZZA CARENA

PROGETTO ESECUTIVO

PROGETTISTA:
DOTT. ING. MARCO QUARTA
RESPONSABILE DEL PROCEDIMENTO:
DOTT. ING. GIUSEPPE DE ANGELIS
COORDINATORE SICUREZZA
IN FASE DI PROGETTAZIONE:
GEOM. VITO BERNELLI
COLLABORAZIONE TECNICA:
GEOM. MAURO SPAGNOLO
GEOM. ANTONIO NAPOLITANO

PIAZZA MORANDI CIV. 5
PROSPETTI E SEZIONI

TAV. 4b

LUIGI P. CHATO
CONTRUZIONI CIVILI E INDUSTRIALI
TEL. 0831.542277 FAX 0831.542554
CIVIL. ING. SOA 138/41003/1997
P. IVA 02815650744
www.dapimilano.it